




資料5 既存施設参考資料

※その他の設計図書は要求水準書で示す通り閲覧可能である。

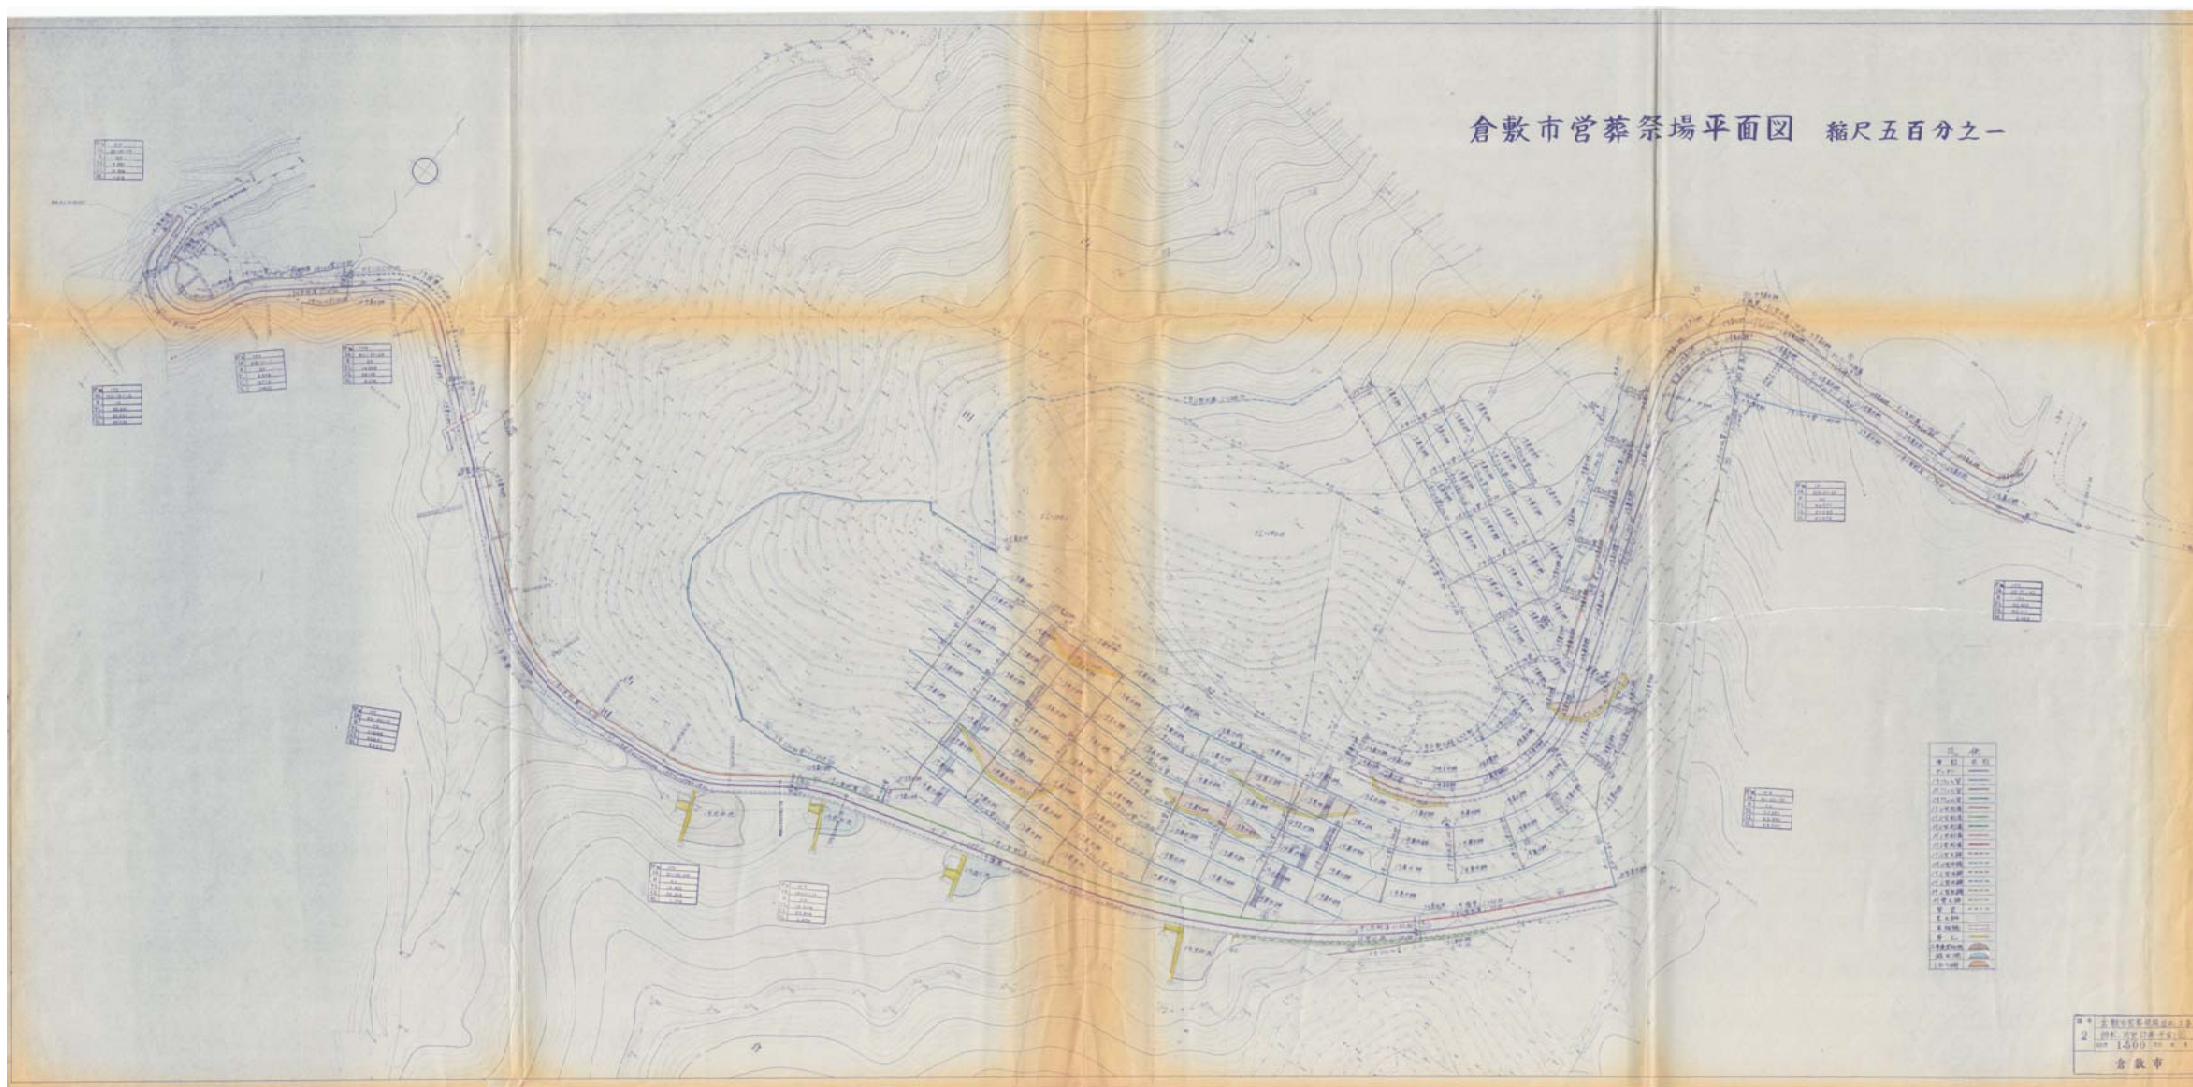

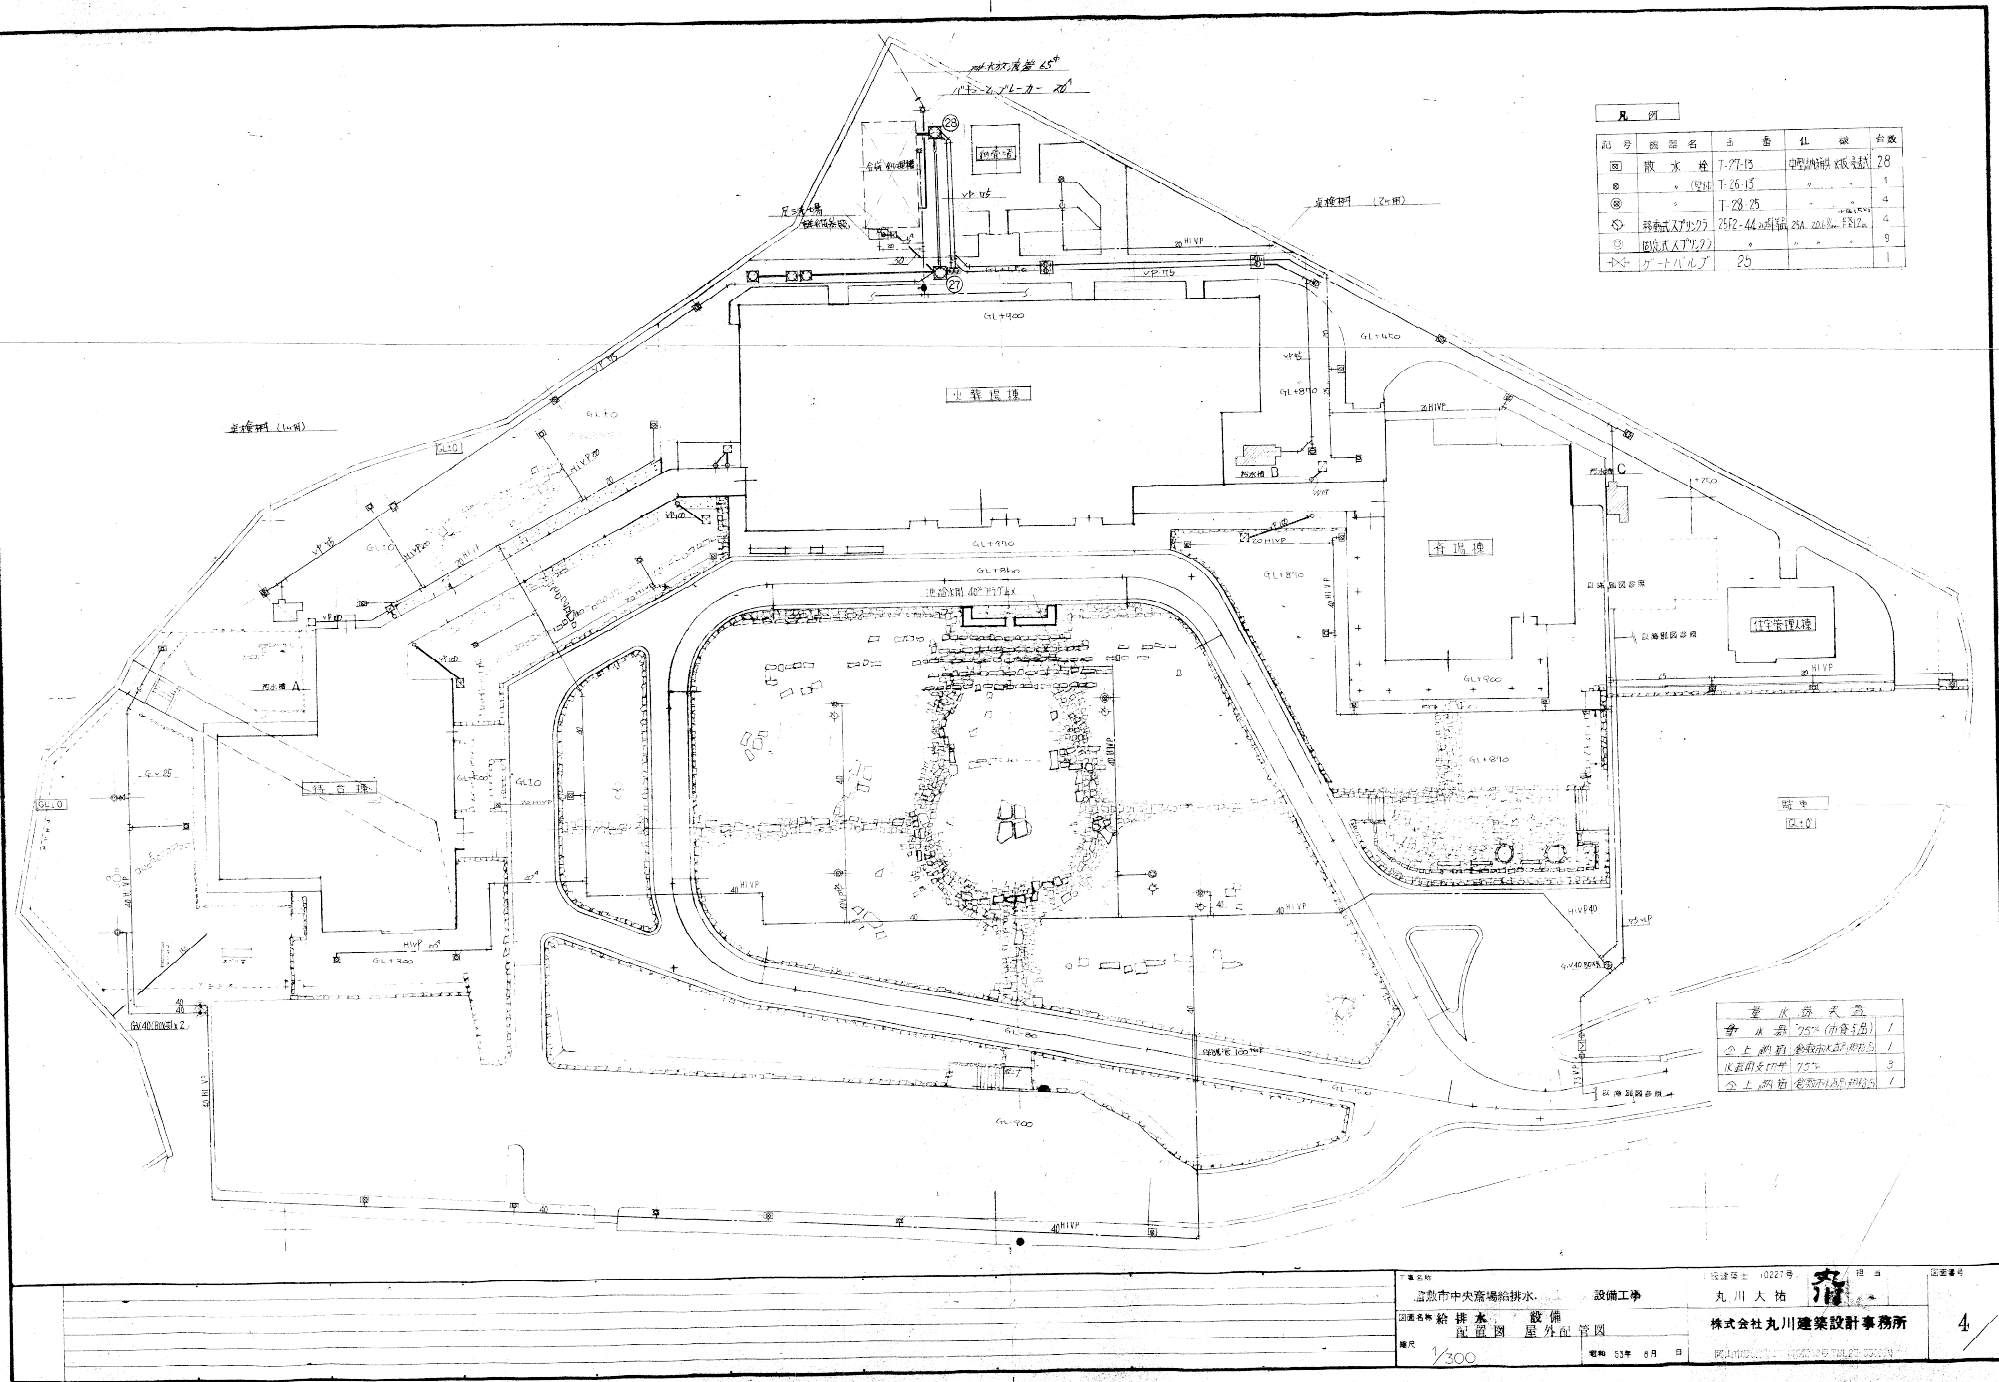

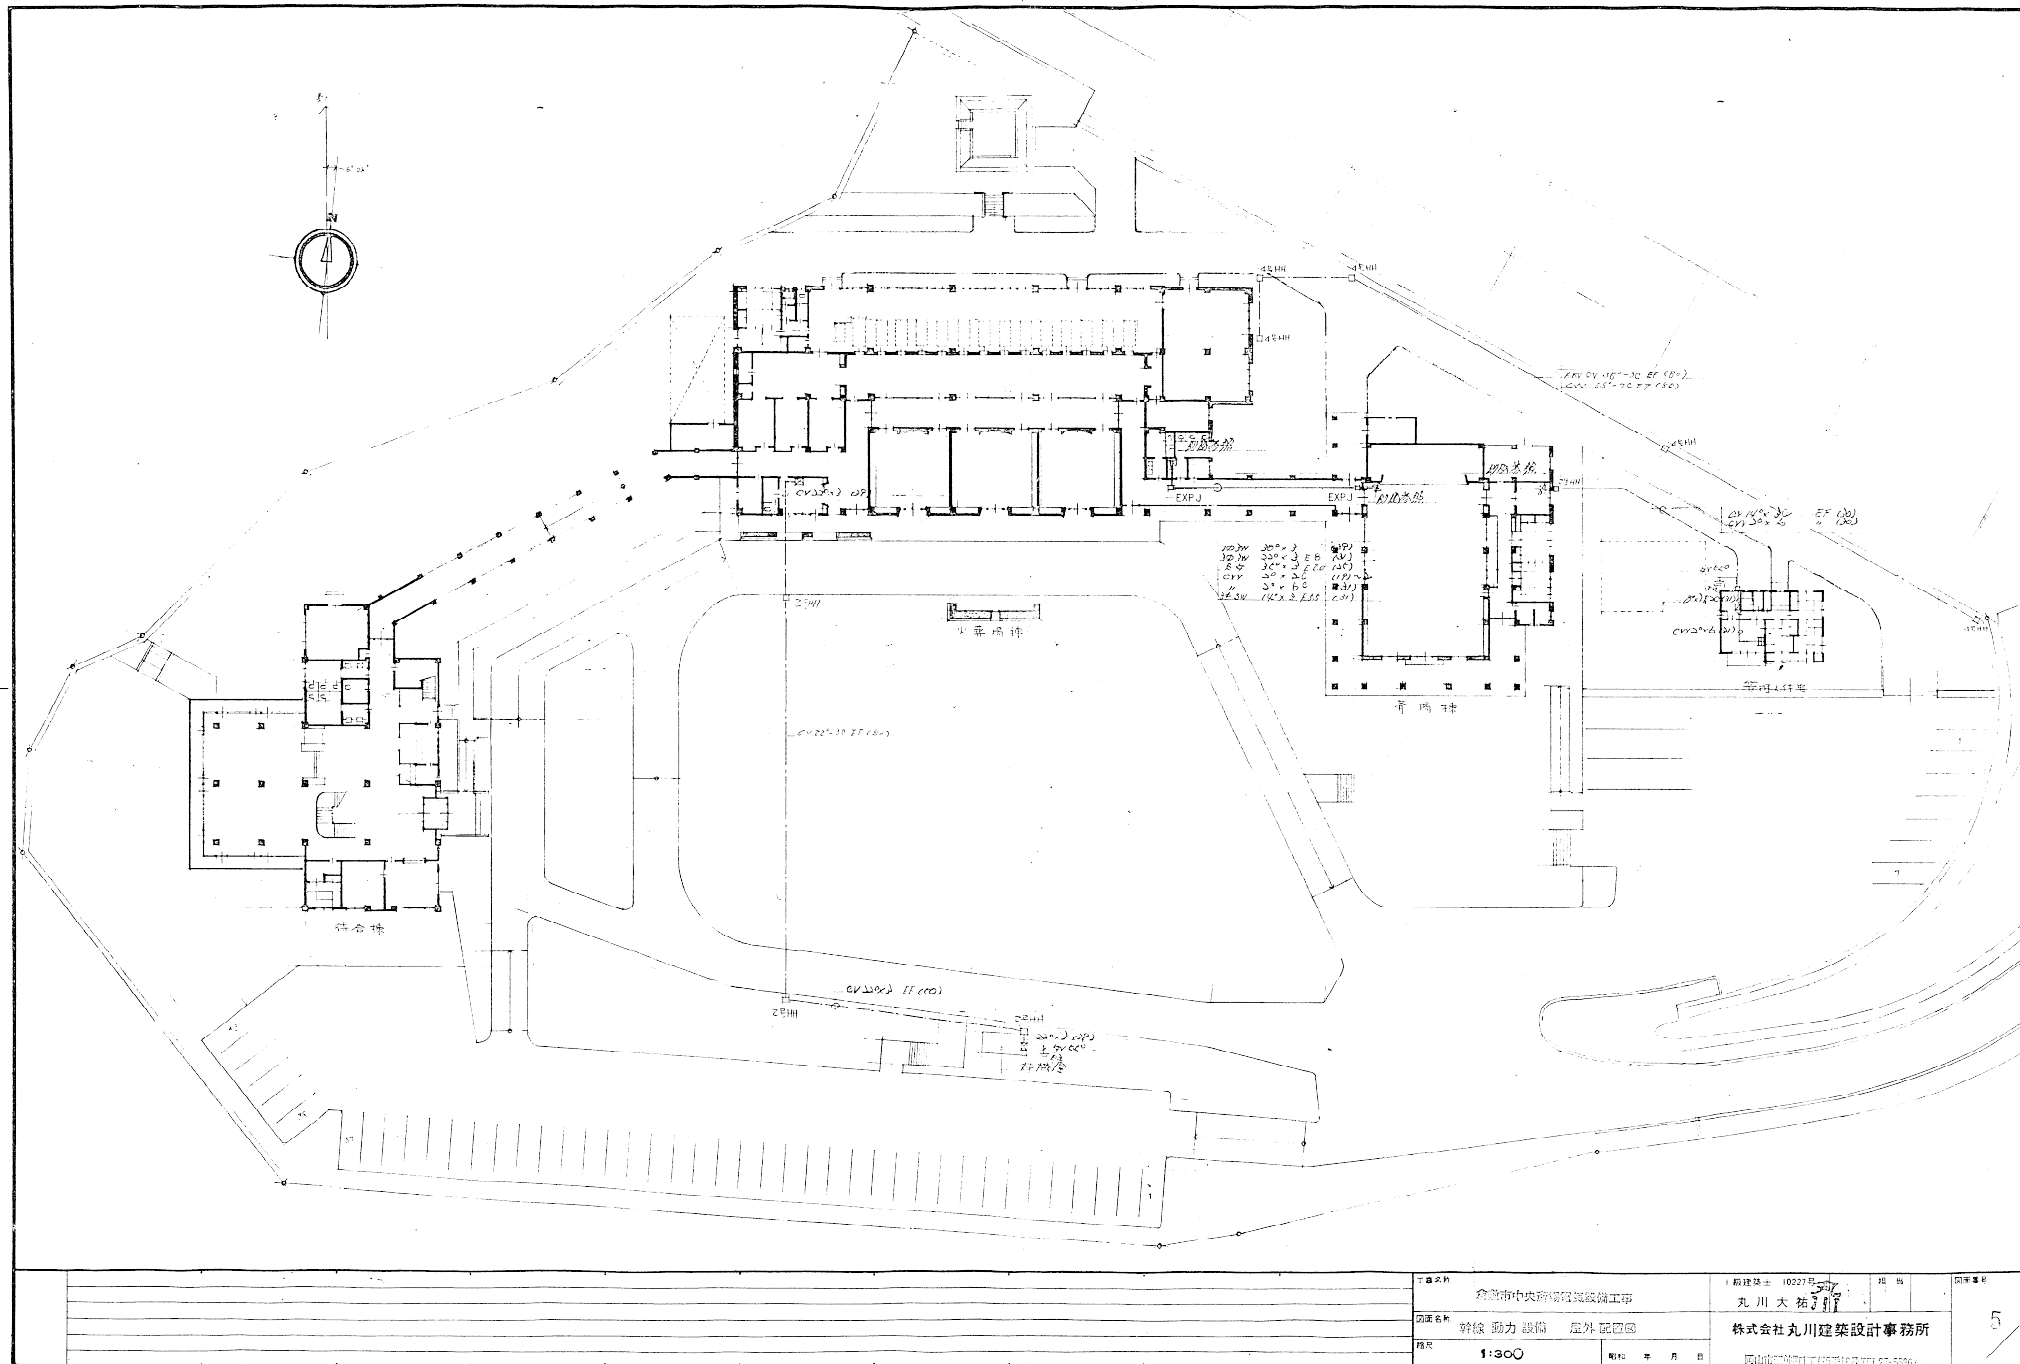

資料5-3

工務課	倉敷市中央庁舎建築設備工事	設計士 10227号	建築士	図章番号
図面名称	幹線動力設備 屋外配電図	丸川大祐		
縮尺	1:300	株式会社丸川建築設計事務所		5
	昭和 年 月 日	岡崎建設株式会社 岡崎建設株式会社		

※No.791550

合併処理し尿浄化槽設置票

※岡山県

保健所

(1) 設置者	住所	岡山県倉敷市中央 2丁目6番1号地		※ 建築課受付年月日	岡山県倉敷市 54.5.1		※ 保健所受付年月日	岡山県倉敷市 54.5.1										
	氏名	倉敷市長 大山茂樹		岡山県倉敷市 54.5.1		岡山県倉敷市 54.5.1		岡山県倉敷市 54.5.1										
(2) 設置施設	設置場所	倉敷市福田町福田 434-1		(6) 設計者	住所	岡山県岡山郡駅前 1-5-18号		岡山県岡山郡駅前 1-5-18号										
	名称	倉敷市中央斎場			氏名	(株)丸川建築設計事務所 丸川大祐		岡山県岡山郡駅前 1-5-18号										
(3) 建築用途				(7) 施工者	施工業者名	倉敷市福田町福田 2391 (電話)		岡山県岡山郡駅前 1-5-18号										
(4) 管理					登録番号	岡山県岡山郡駅前 1-5-18号		岡山県岡山郡駅前 1-5-18号										
(イ) 設置者	住所	倉敷市西中新田 640		(8) 工事着工年月日	54年1月1日	使用開始年月日	55年4月1日											
(ロ) 技術管理者 (管理技術者)	住所	倉敷市白楽町 456の2 協同組合倉敷市清掃協会 理事長 高橋 幸			(9) 放流先	側溝, 用水, 河川, その他 ()		(10) 環境衛生上, 利水上の支障の有無及び周囲の環境条件										
(5) 設置場所及び附近見取図 (方位, 道路, 目標物等記入のこと)				同意者		上記のとおり相違ありません。		施設責任者 倉敷市長 大山茂樹										
※地名区分	※施設名称	※設置年度	※管理業者名	※年	度	※指導回数												
合併処理	倉敷市中央斎場	157	倉敷市清掃協会	0	1	2	3	4	5	6	7	8	9	I	II	III	IV	V

計 画 条 件	(1) 排除方式	分 流 式		(25) フロシット																											
	(2) 処理方式	長時間曝気法 + 接触曝気法 + 砂り過																													
	(3) 対 象	倉敷市中央市場 生活污水																													
	(4) 計画汚水量	日平均 35 m ³ /日, 時間最大 14.6 m ³ /日																													
	(5) 流入汚水の水質	BOD 200 mg/l, SS 250 mg/l, PH																													
	(6) 負 荷 量	BOD 負荷量 7 kg/日 (SS 負荷量 8.8 kg/日)		(26) 引抜き汚水等の処分方法 (最終処分の方法処分地を記入のこと) 場外搬出処分																											
	(7) 目標放流水水質	BOD 10 mg/l, SS 30 mg/l, PH		(27) 消毒方法 消毒薬剤 ハイクロン金錠 薬剤の補給方法 ハイクロン滅菌器																											
	(8) 協定による水質条件	BOD 10 mg/l, SS 30 mg/l, PH		<table border="1"> <thead> <tr> <th></th> <th>年 月 日</th> <th>記 事</th> <th>検査者印</th> </tr> </thead> <tbody> <tr> <td>(19) 除 去 率</td> <td>BOD 95 %, SS 88 %</td> <td></td> <td></td> </tr> <tr> <td>(20) 補完的施設</td> <td></td> <td></td> <td></td> </tr> <tr> <td>(21) グリストラップ</td> <td>有 (無)</td> <td></td> <td></td> </tr> <tr> <td>(22) 放 流 方 法</td> <td>自然流下 (ポンプ)</td> <td colspan="2">※法適用の区分 廃処分, 条 例, 水防法, 瀬戸内法</td> </tr> <tr> <td>(23) 構造基準による分類</td> <td>第 6 の 1 2</td> <td colspan="2">※設計変更の内容</td> </tr> </tbody> </table>					年 月 日	記 事	検査者印	(19) 除 去 率	BOD 95 %, SS 88 %			(20) 補完的施設				(21) グリストラップ	有 (無)			(22) 放 流 方 法	自然流下 (ポンプ)	※法適用の区分 廃処分, 条 例, 水防法, 瀬戸内法		(23) 構造基準による分類	第 6 の 1 2	※設計変更の内容	
		年 月 日	記 事	検査者印																											
	(19) 除 去 率	BOD 95 %, SS 88 %																													
(20) 補完的施設																															
(21) グリストラップ	有 (無)																														
(22) 放 流 方 法	自然流下 (ポンプ)	※法適用の区分 廃処分, 条 例, 水防法, 瀬戸内法																													
(23) 構造基準による分類	第 6 の 1 2	※設計変更の内容																													
(9) 除 去 率	BOD 95 %, SS 88 %																														
(20) 補完的施設																															
(21) グリストラップ	有 (無)																														
(22) 放 流 方 法	自然流下 (ポンプ)																														
(23) 構造基準による分類	第 6 の 1 2																														

算 定 基 礎	(24) 汚水量, 処理対象人員算定基礎	※備 考 汚水量: 1100ℓ x 14 x 2 = 30.8 m ³ /日 待合棟 2F: 41.5人 x 20ℓ/人 x 2日/日 = 1.66 m ³ /日 市場棟: 9.37人 x 40ℓ/人 x 1日 = 0.37 m ³ /日 管理人住宅: 5人 x 200ℓ/人 x 1日 = 1 m ³ /日 計 33.497 m ³ /日	
	<待合棟> 事務室・応接室 12.8人 待合ロビー 2.8人 喫茶 1.5人 2F 和室 10人 " 待合室 15人 " 会議室 15人 <火葬場棟> 事務室 1.2人 作業員室 3人 生引室 46.2人 <市場棟> 市場 9.37人 待合室 10人 <管理人棟> 5人 計 157.07人	汚水量 35 日 処理対象人員 157 人 ※印は記入不	