

道路台帳平面図


追加資料5：道路台帳平面図



この図面の境界は法務局備付の地図とは異なり、権利関係を表すものではありません。

2022年4月21日

道路台帳平面図

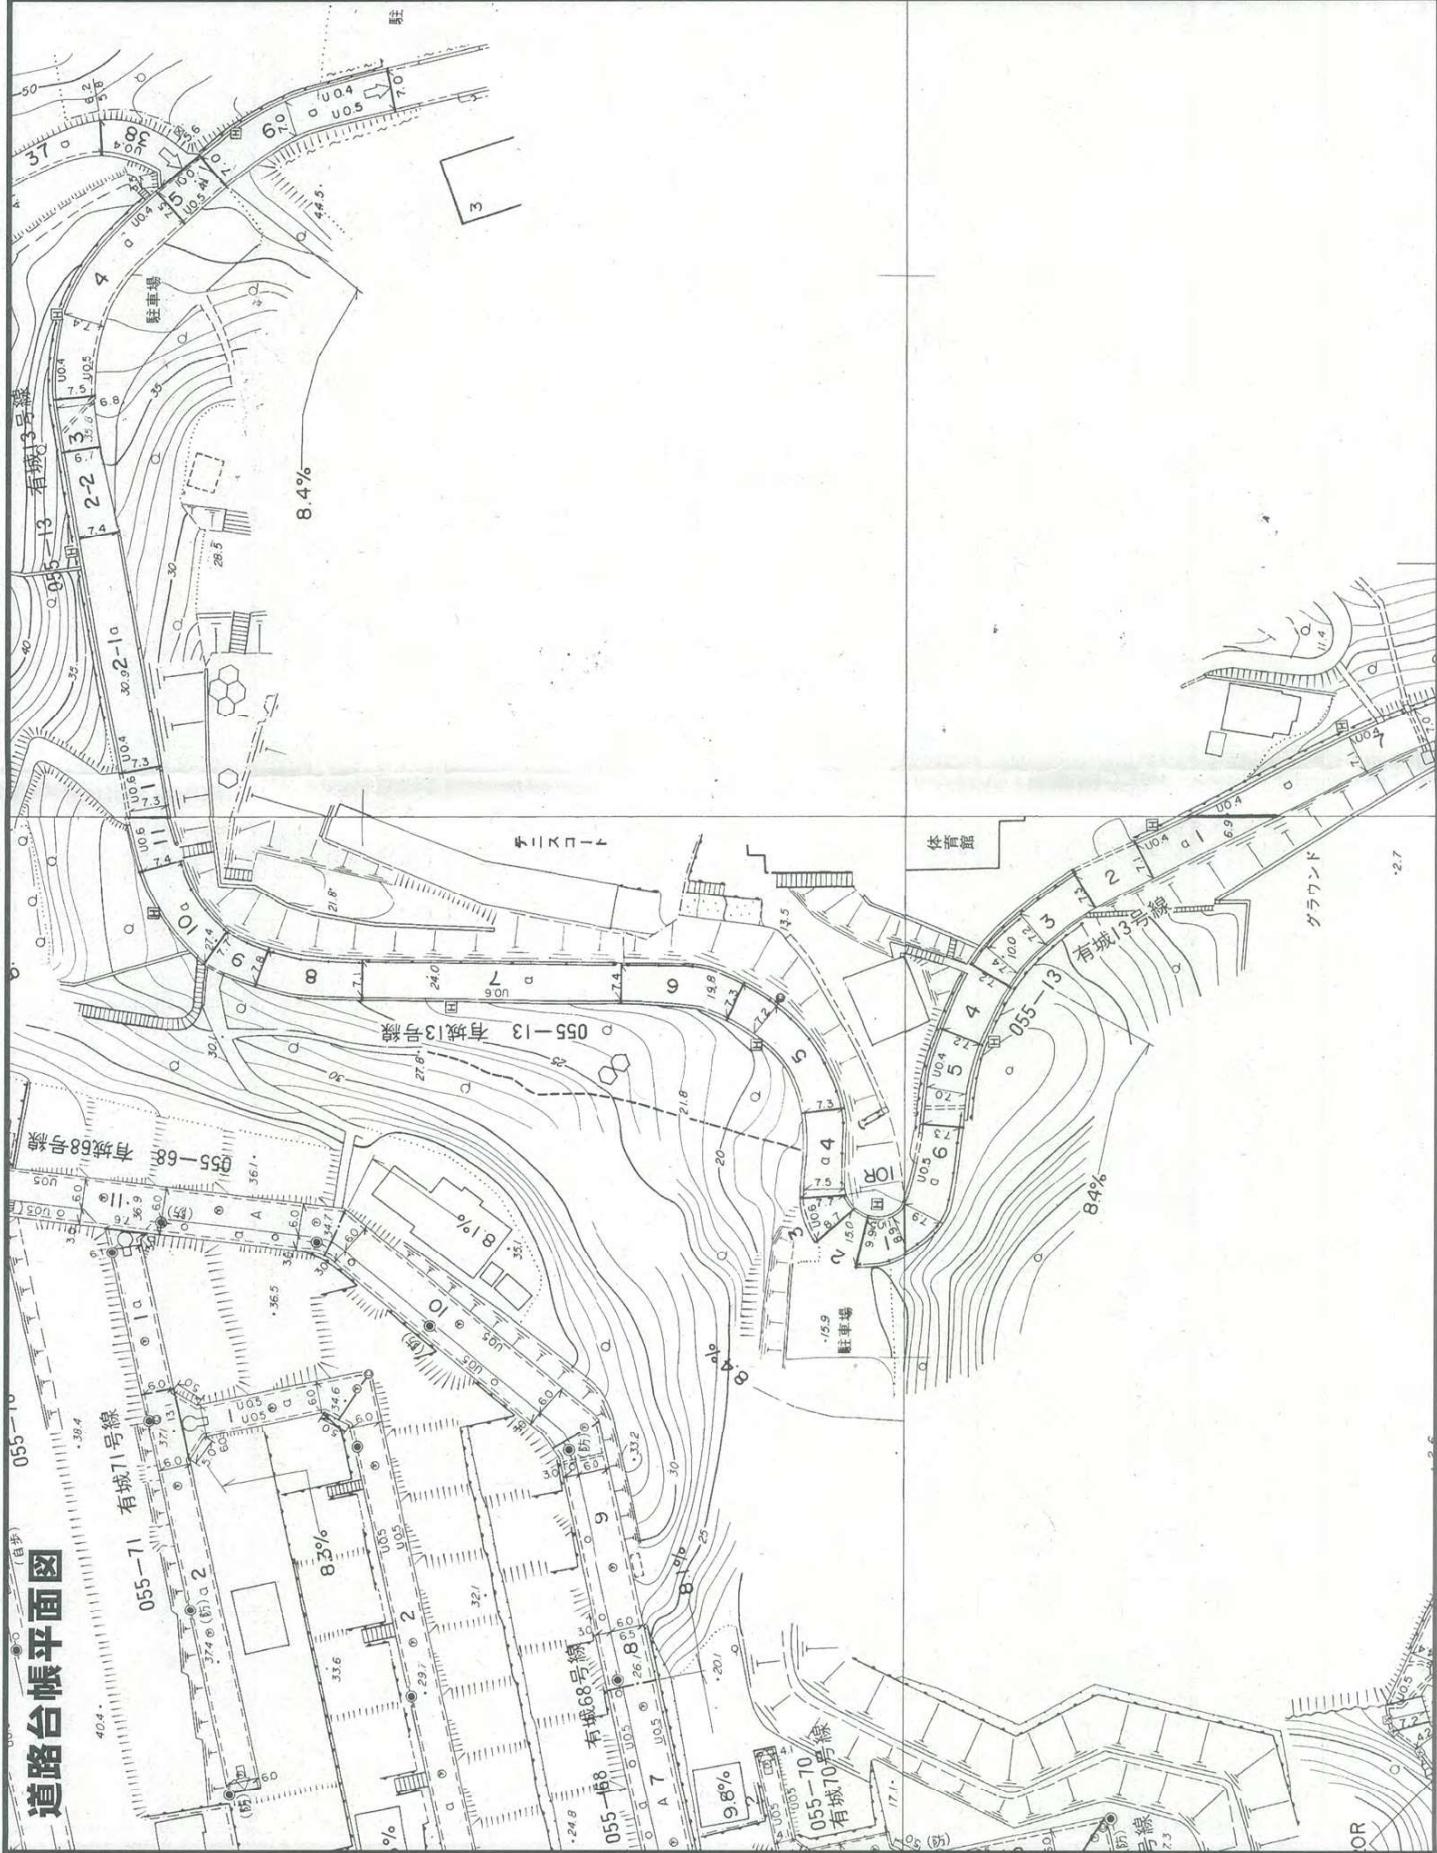


課管理道路市數倉

2022年4月21日

この画面の境界は法務局備付の地図とは異なり、権利関係を表すものではありません。

道路台帳平面図

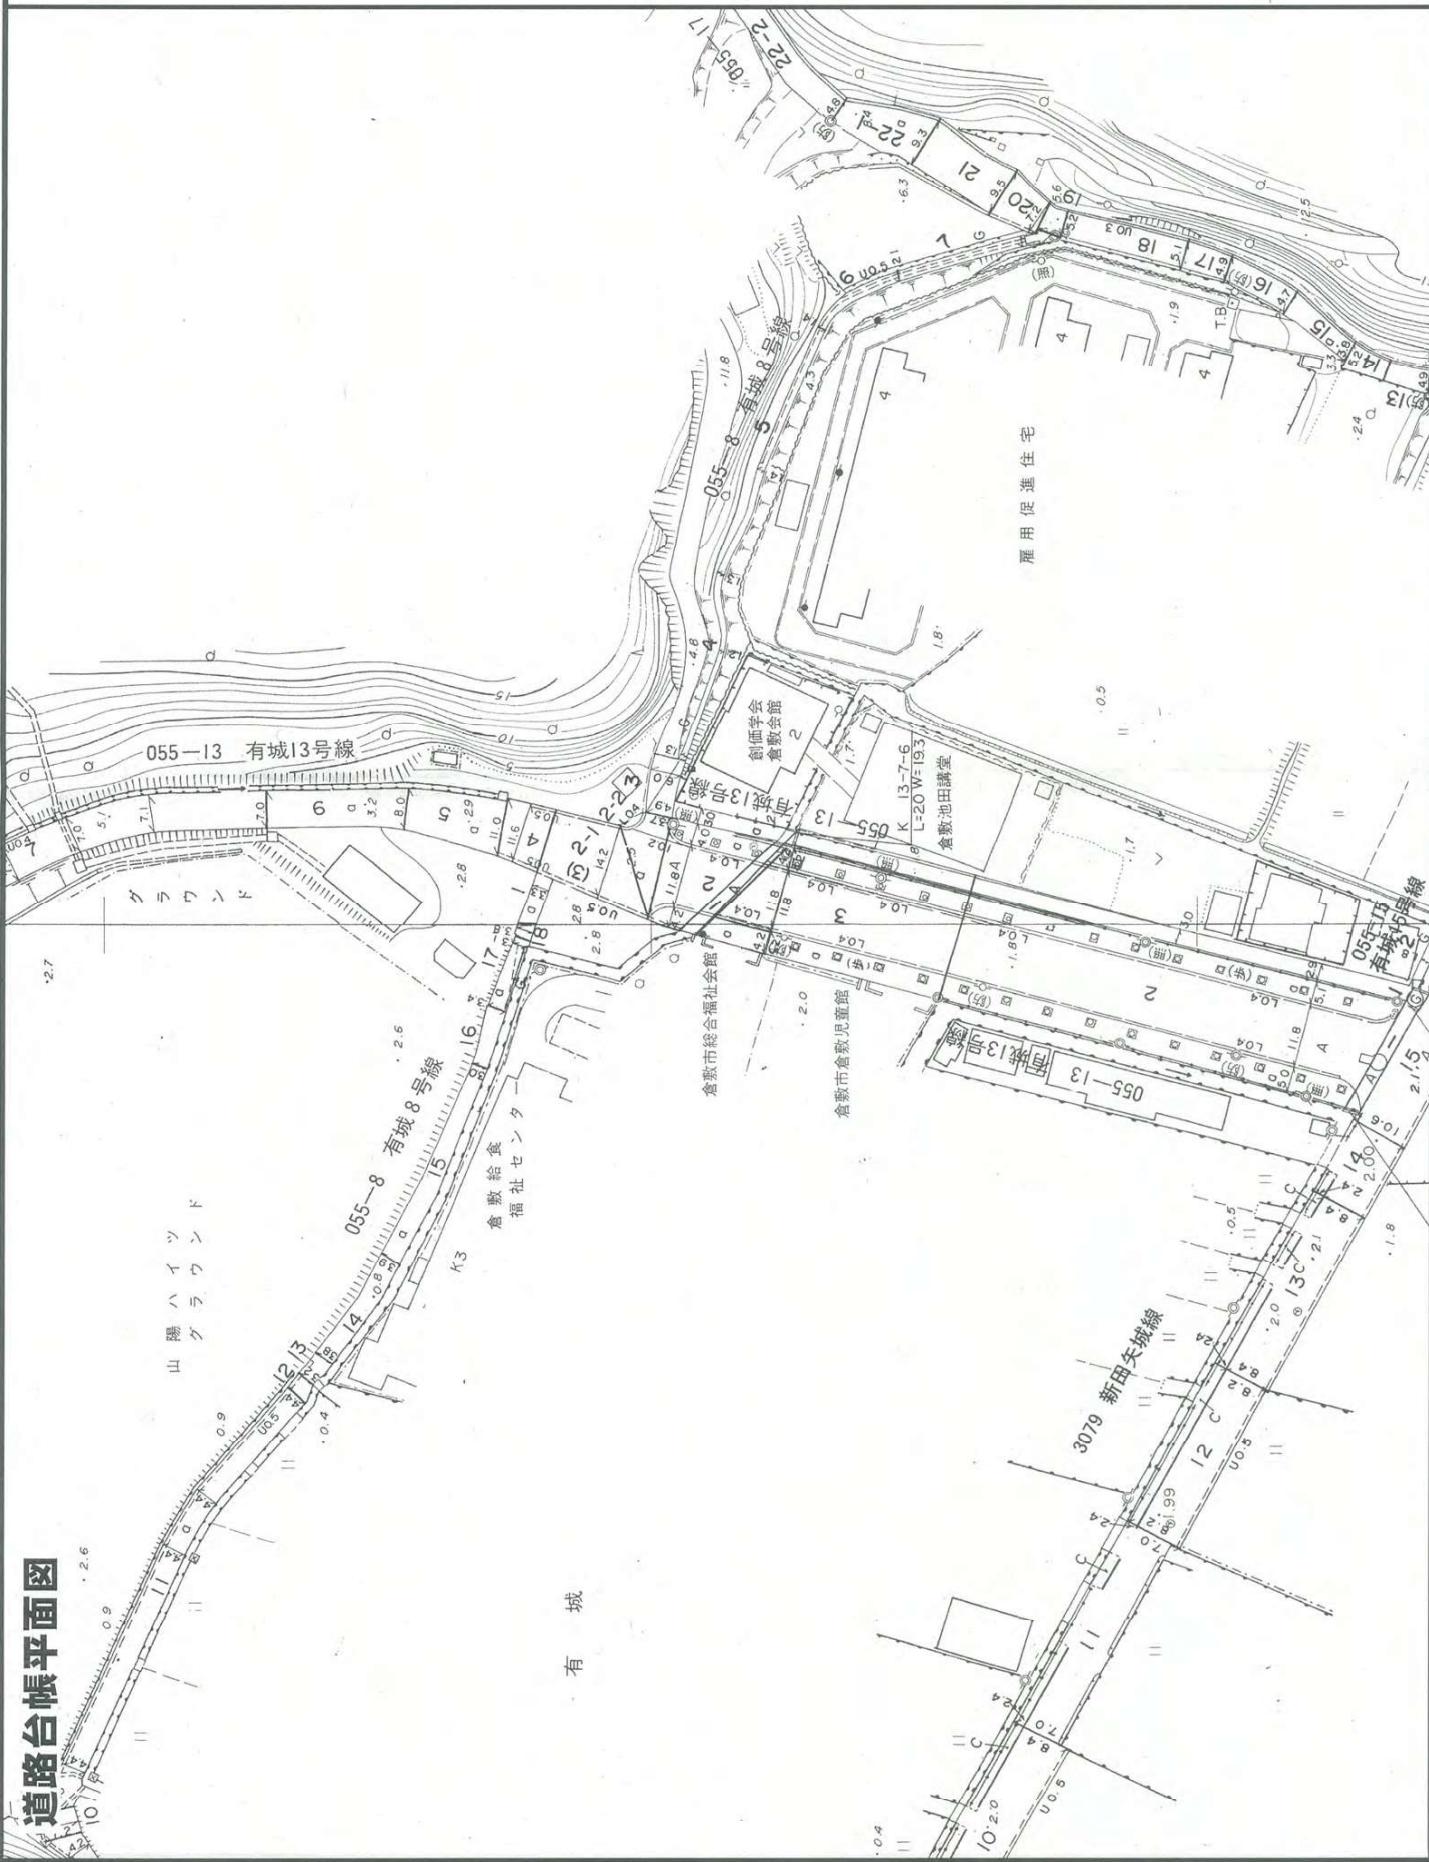

縮尺 約 1/1000
倉敷市道路管理課

この図面の境界は法務局備付の地図とは異なり、権利関係を表すものではありません。

2022年4月21日