


位置図

2020/10/7

倉敷市統合型GIS | 印刷

都市計画参考図 (白図)


中心地 | 倉敷市徳芳 付近

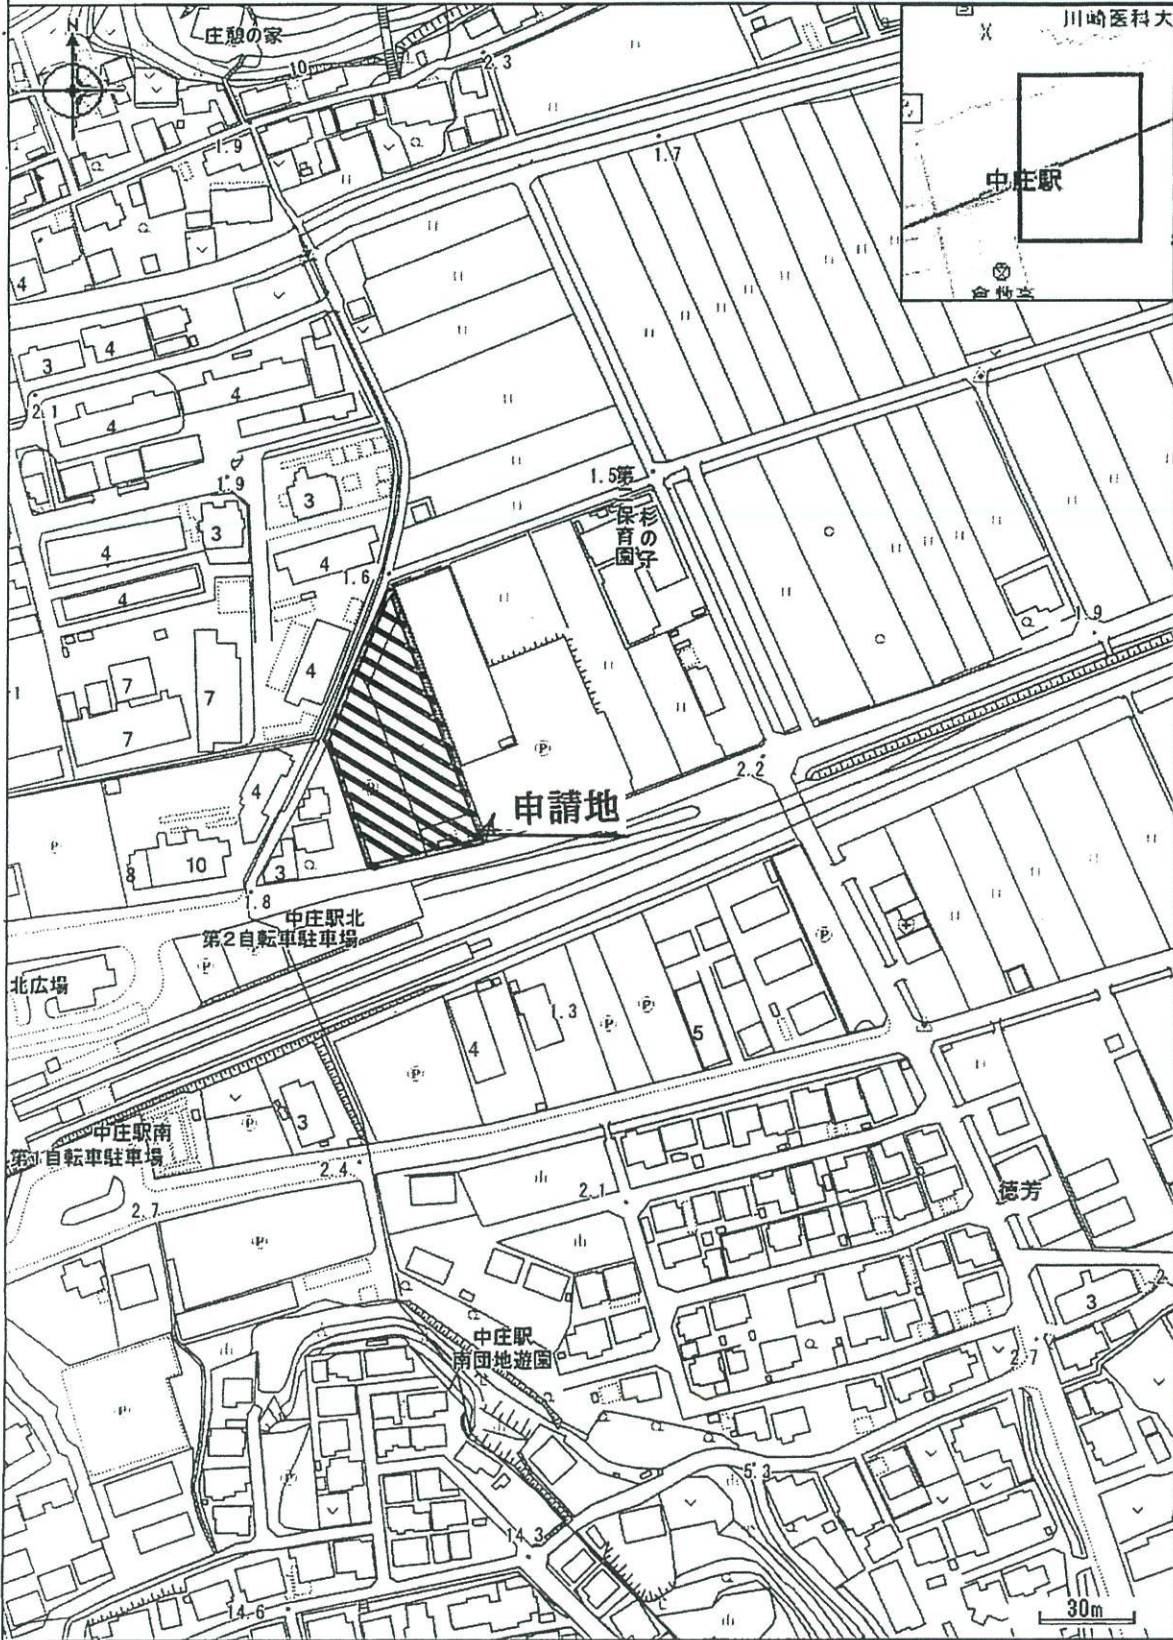

印刷日時: 2020/10/07 15:00:31


附近見取図 S=1/2500

配置図

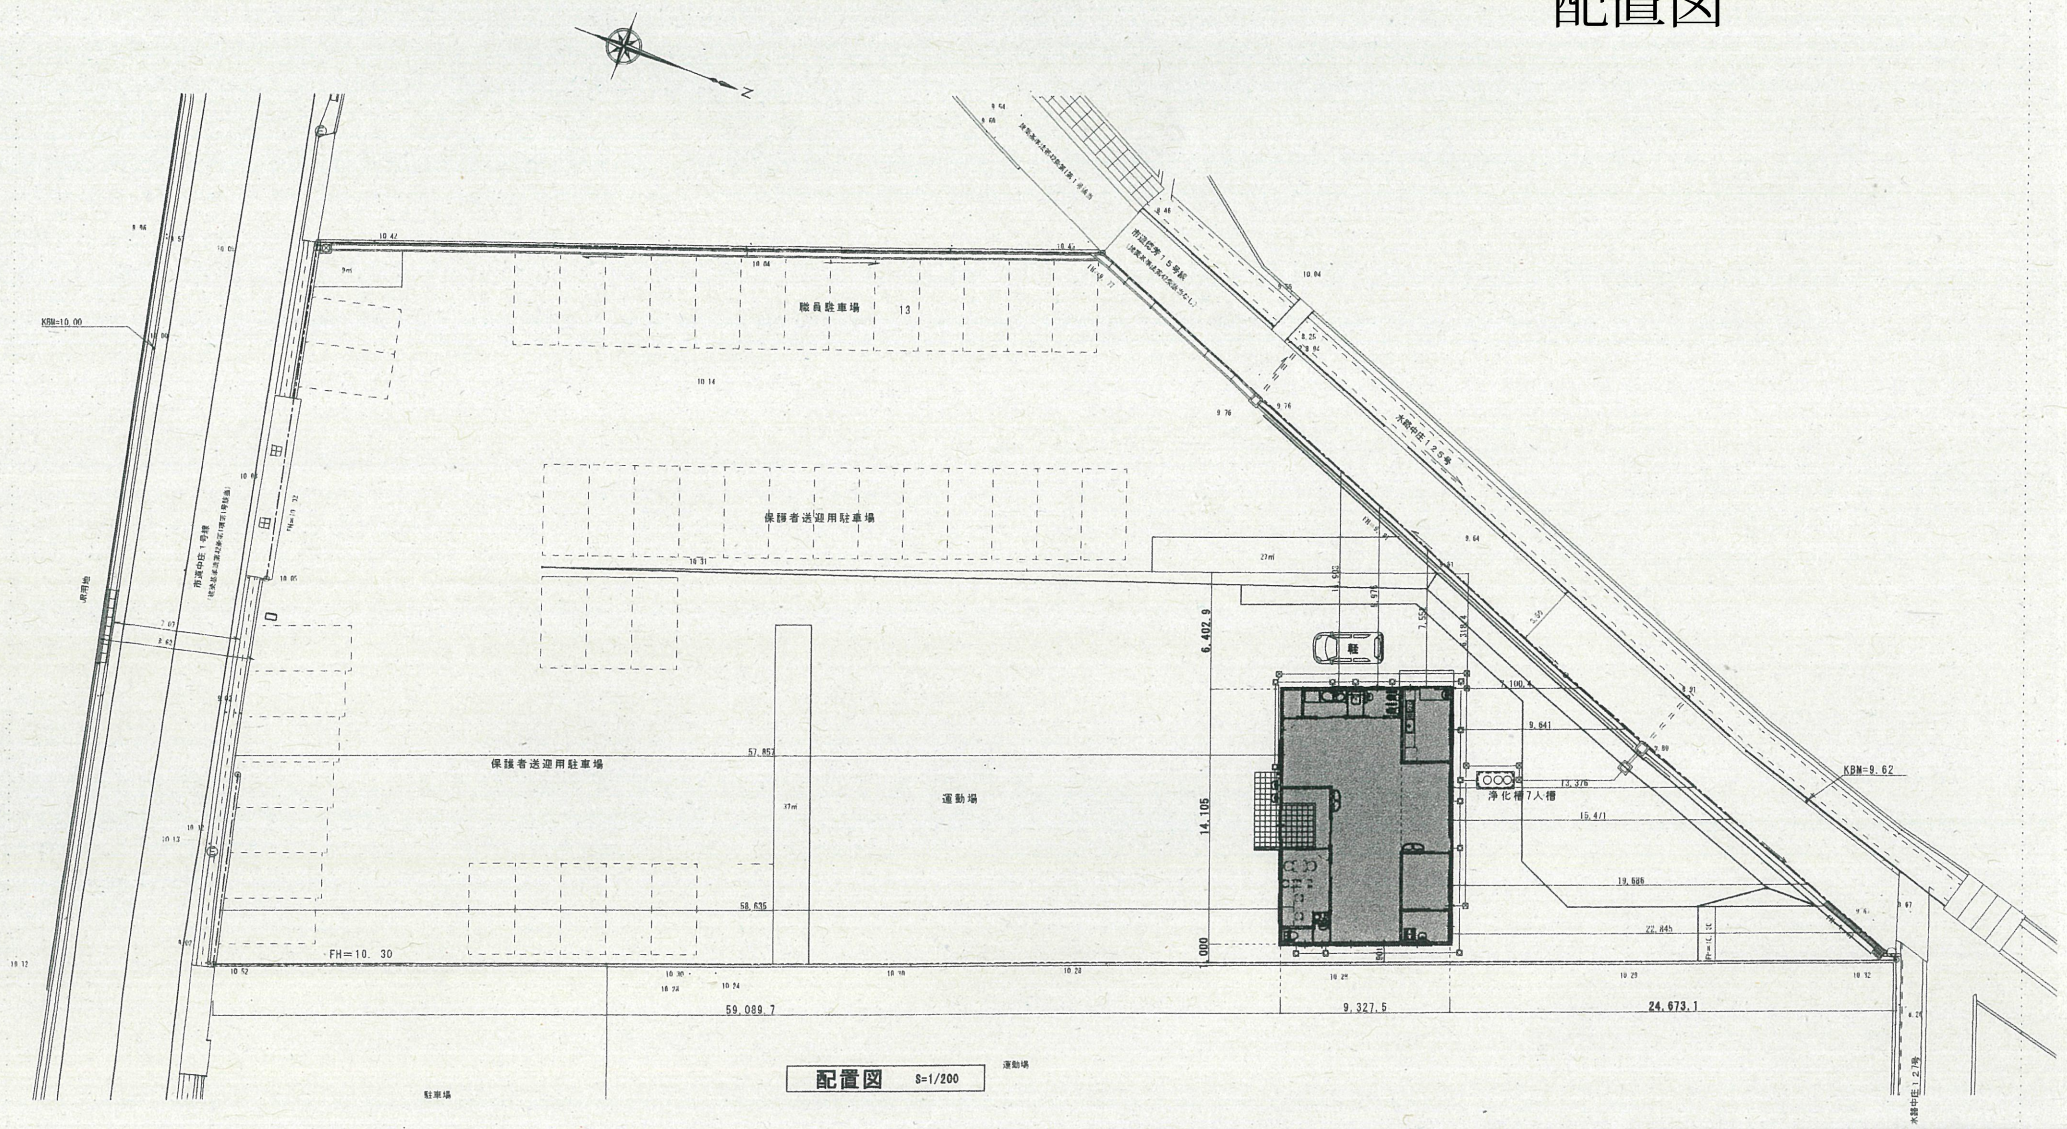


配置図 S=1/200

平面図

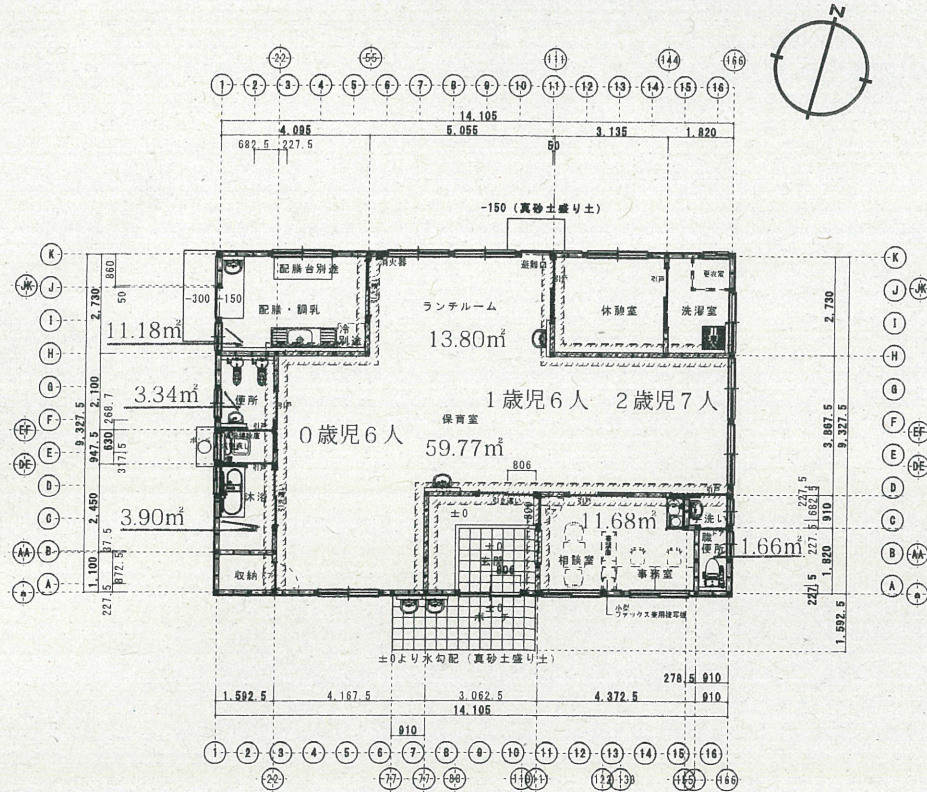


平面図S=1/100 床面積131.56㎡ 39.79坪

1555

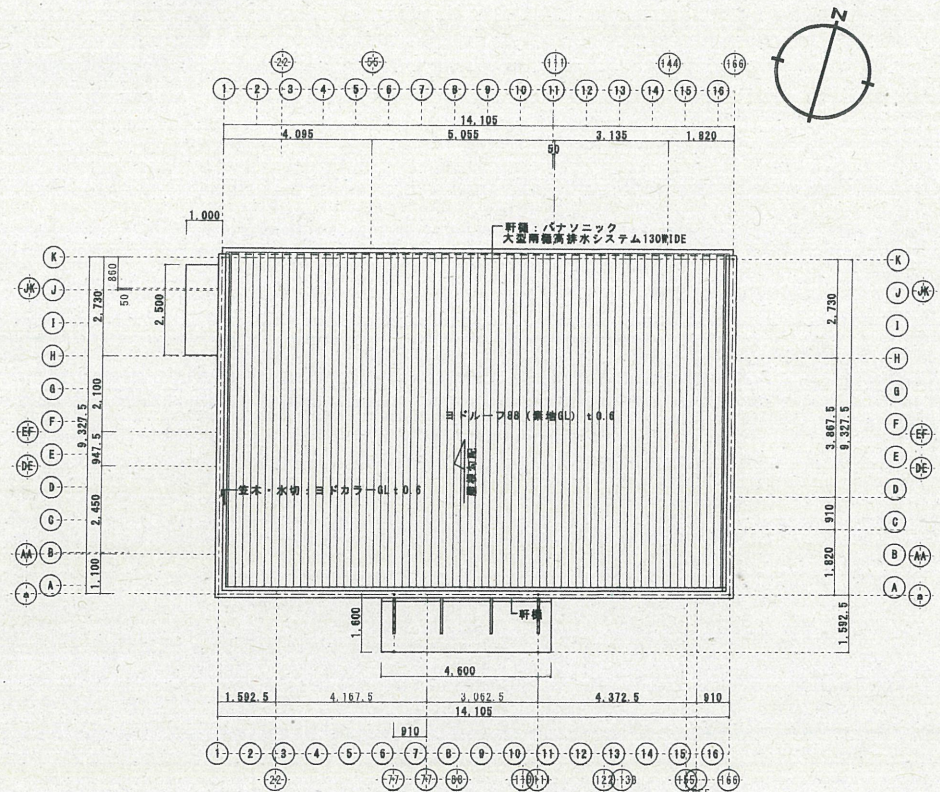

屋根伏せ図S=1/100

 令14条2項
 防火区画 準耐火構造、H12、建設省告示第1358号ハ(1)
 両面石膏ボード t15