



(仮称) 玉島市民交流センター 整備概要

■ 施設概要（基本構想）

敷地面積 21,770 m²

(1) 交流棟 建築面積 約 3,287 m² 延床面積 約 5,100 m²

鉄筋コンクリート造（一部鉄骨） 地上 2 階（H＝16.6m）

【1F】

- ・和室＝茶室 125 m²（水屋・茶室・待合）
- ・美術展示室 211 m²（池田遥邨など郷土ゆかりの画家⇒巡回展示）
＝市民展示（絵・書・生け花・手芸・陶芸・・・）
- ・顕彰記念室 81 m²（池田遥邨、坂田一男）
- ・歴史民俗海洋資料展示室 145 m²
- ・ホール 363 席（内親子席 7 車椅子席 8）
- ・情報交流コーナー 37 m²，多目的室(1) 40 m²（託児利用も可能）

【2F】

- ・会議室 多目的室(2) 182 m²＝大会議室（約 100 人）＝緊急避難場所
中・小会議室 4 室 計 210 m²
- ・調理室 84 m²・視聴覚室 88 m²・工作室 76 m²（陶芸・木工）
音楽室(1) 84 m²，音楽室(2) 52 m²（少年少女合唱・混声合唱団）

【R(屋上)F】

- ・電気室，発電機室，排煙ファン室
- ・ソーラーシステム 30KW（60W－500 個分）

(2) 体育棟 建築面積 約 1,325 m² 延床面積 約 2,226 m²

鉄筋コンクリート造（一部鉄骨） 地上 2 階（H＝16.8m）

【1F】

武道場 954 m²（剣道×2 面・柔道×1 面・空手×1 面）

【2F】

体育室 719 m²（卓球 3 台・バレー 1 面・バトミントン 2 面など）
トレーニング室 100 m²

(3) 駐車場等

1) 自動車駐車場


（現在）文化センター 80 台＋公民館・武道館 150 台＋憩の家 38 台
＝268 台

（新設後）文化センター 80 台＋公民館・武道館 206 台＋憩の家 17 台
＝303 台（＋35 台）


玉島支所 221 台


2) 自転車駐輪場

駐輪台数・・・100 台

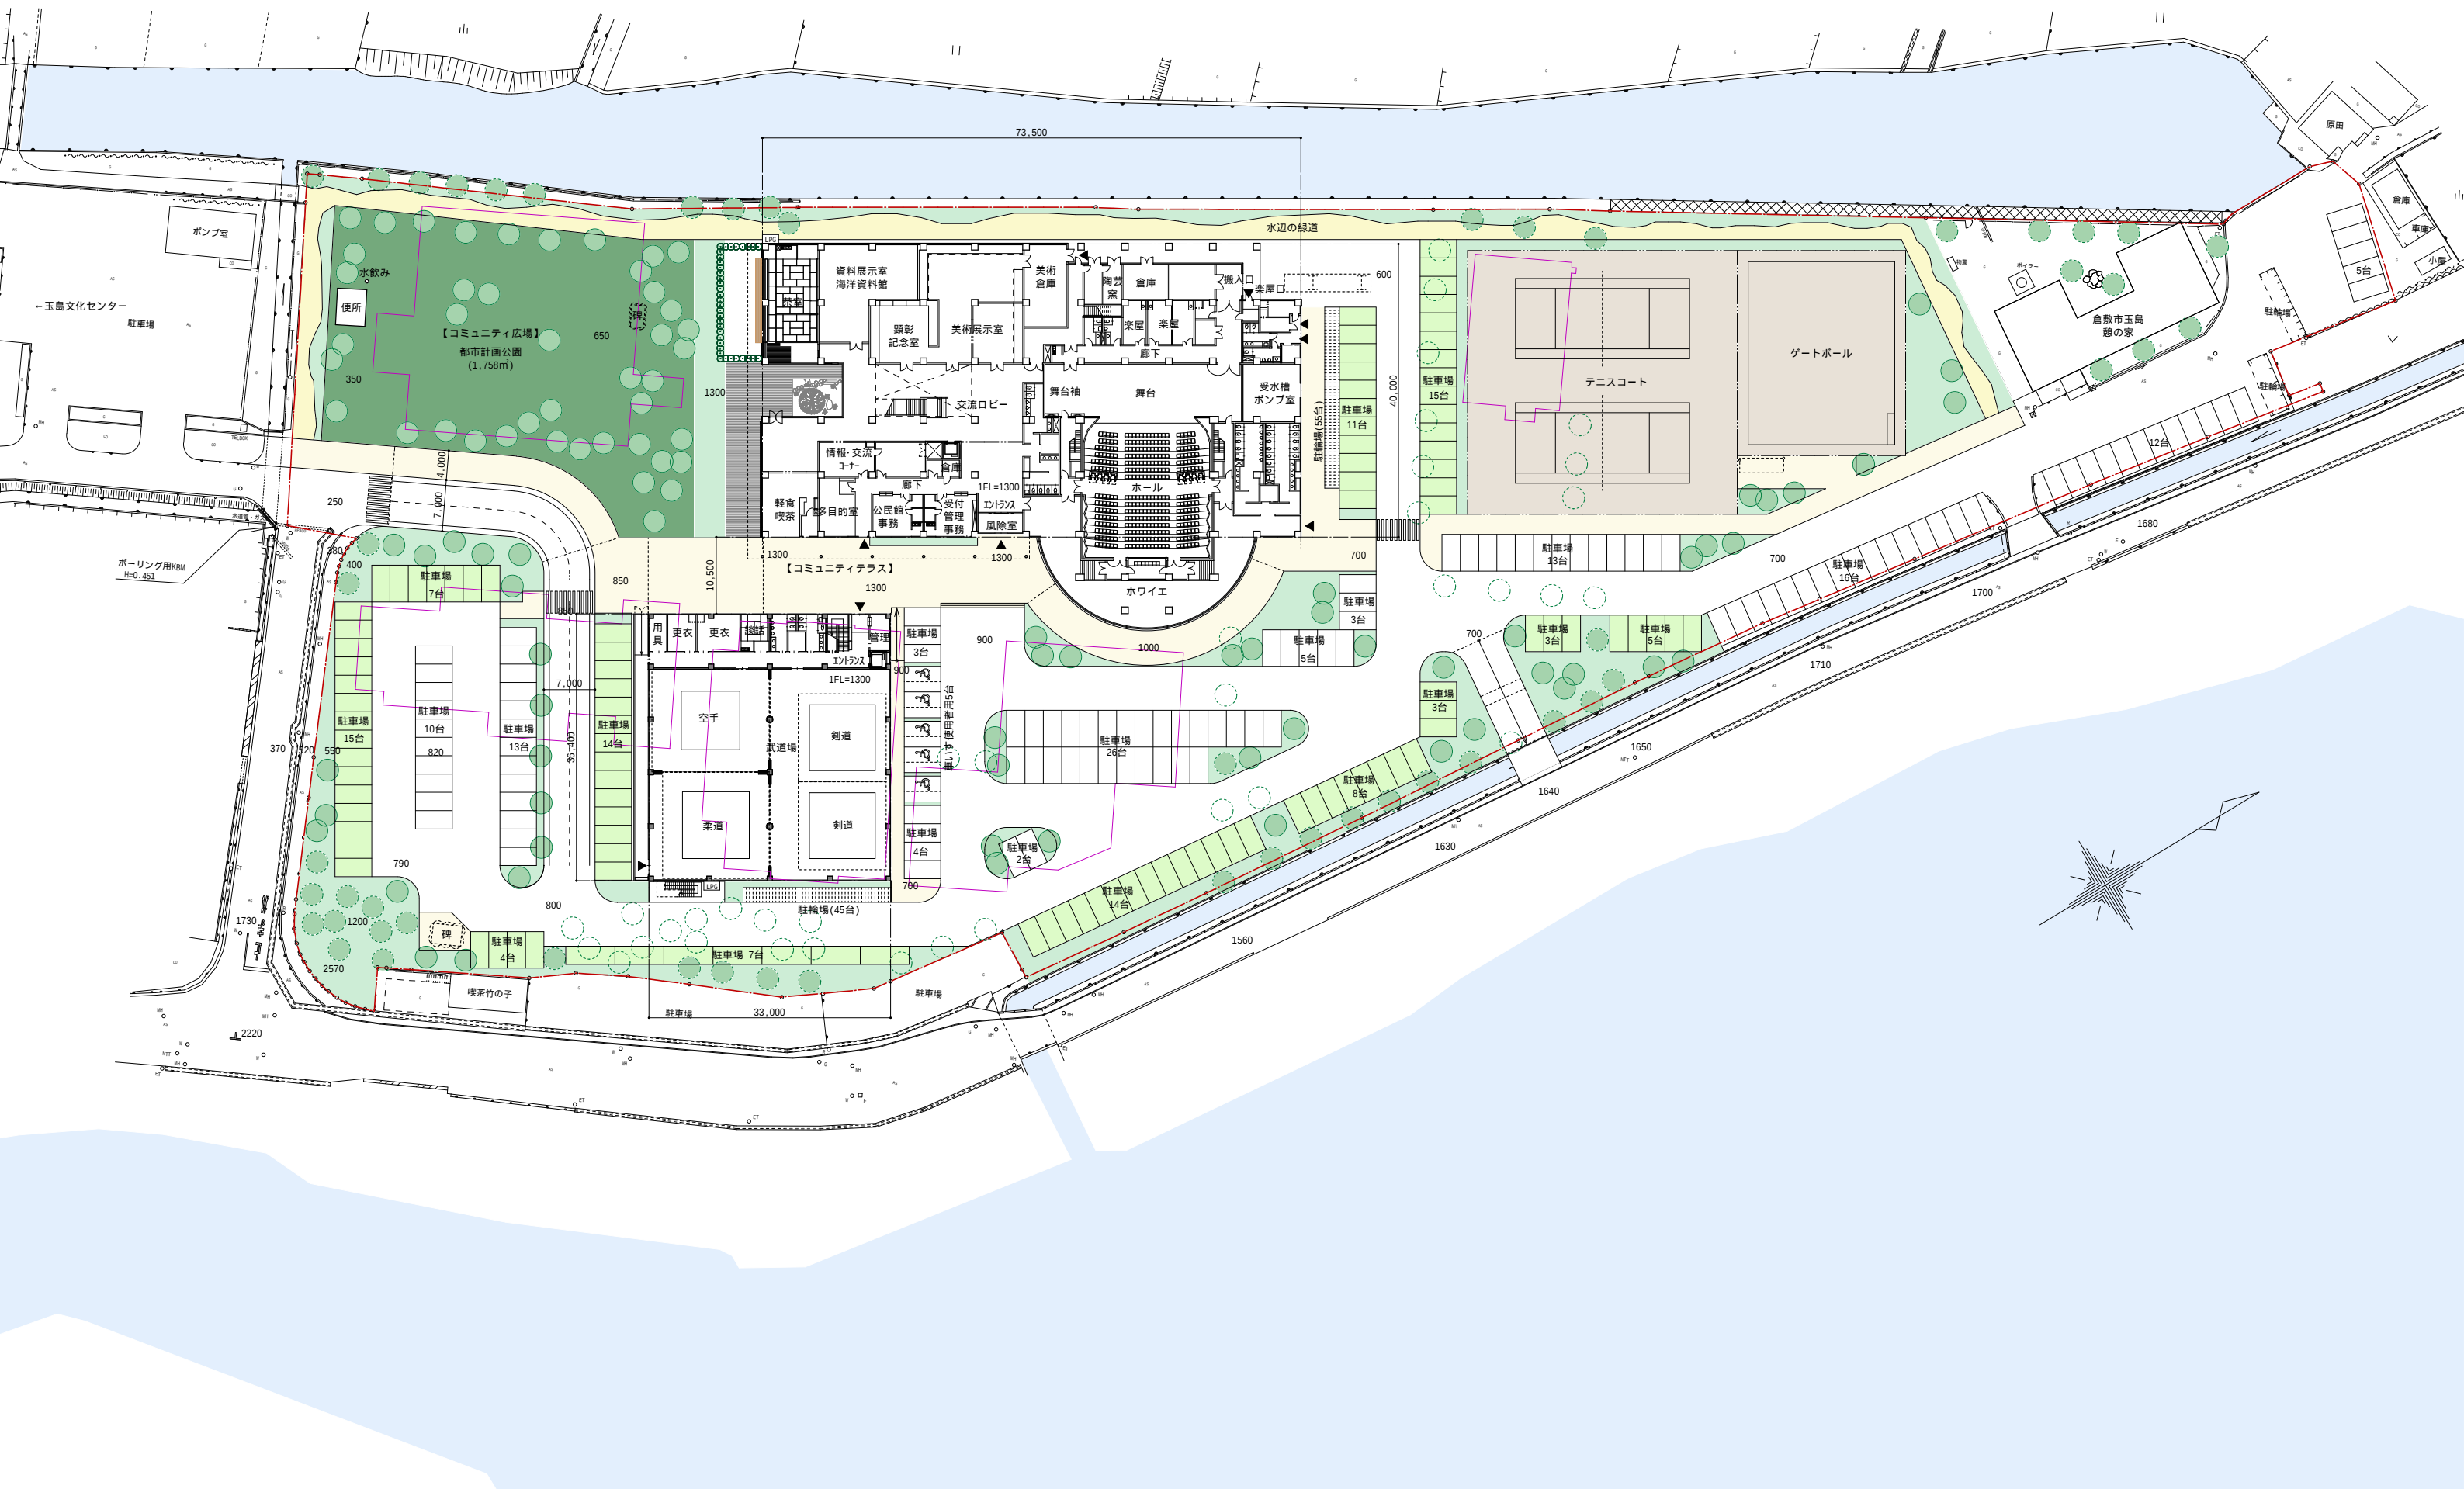



2009.08.23

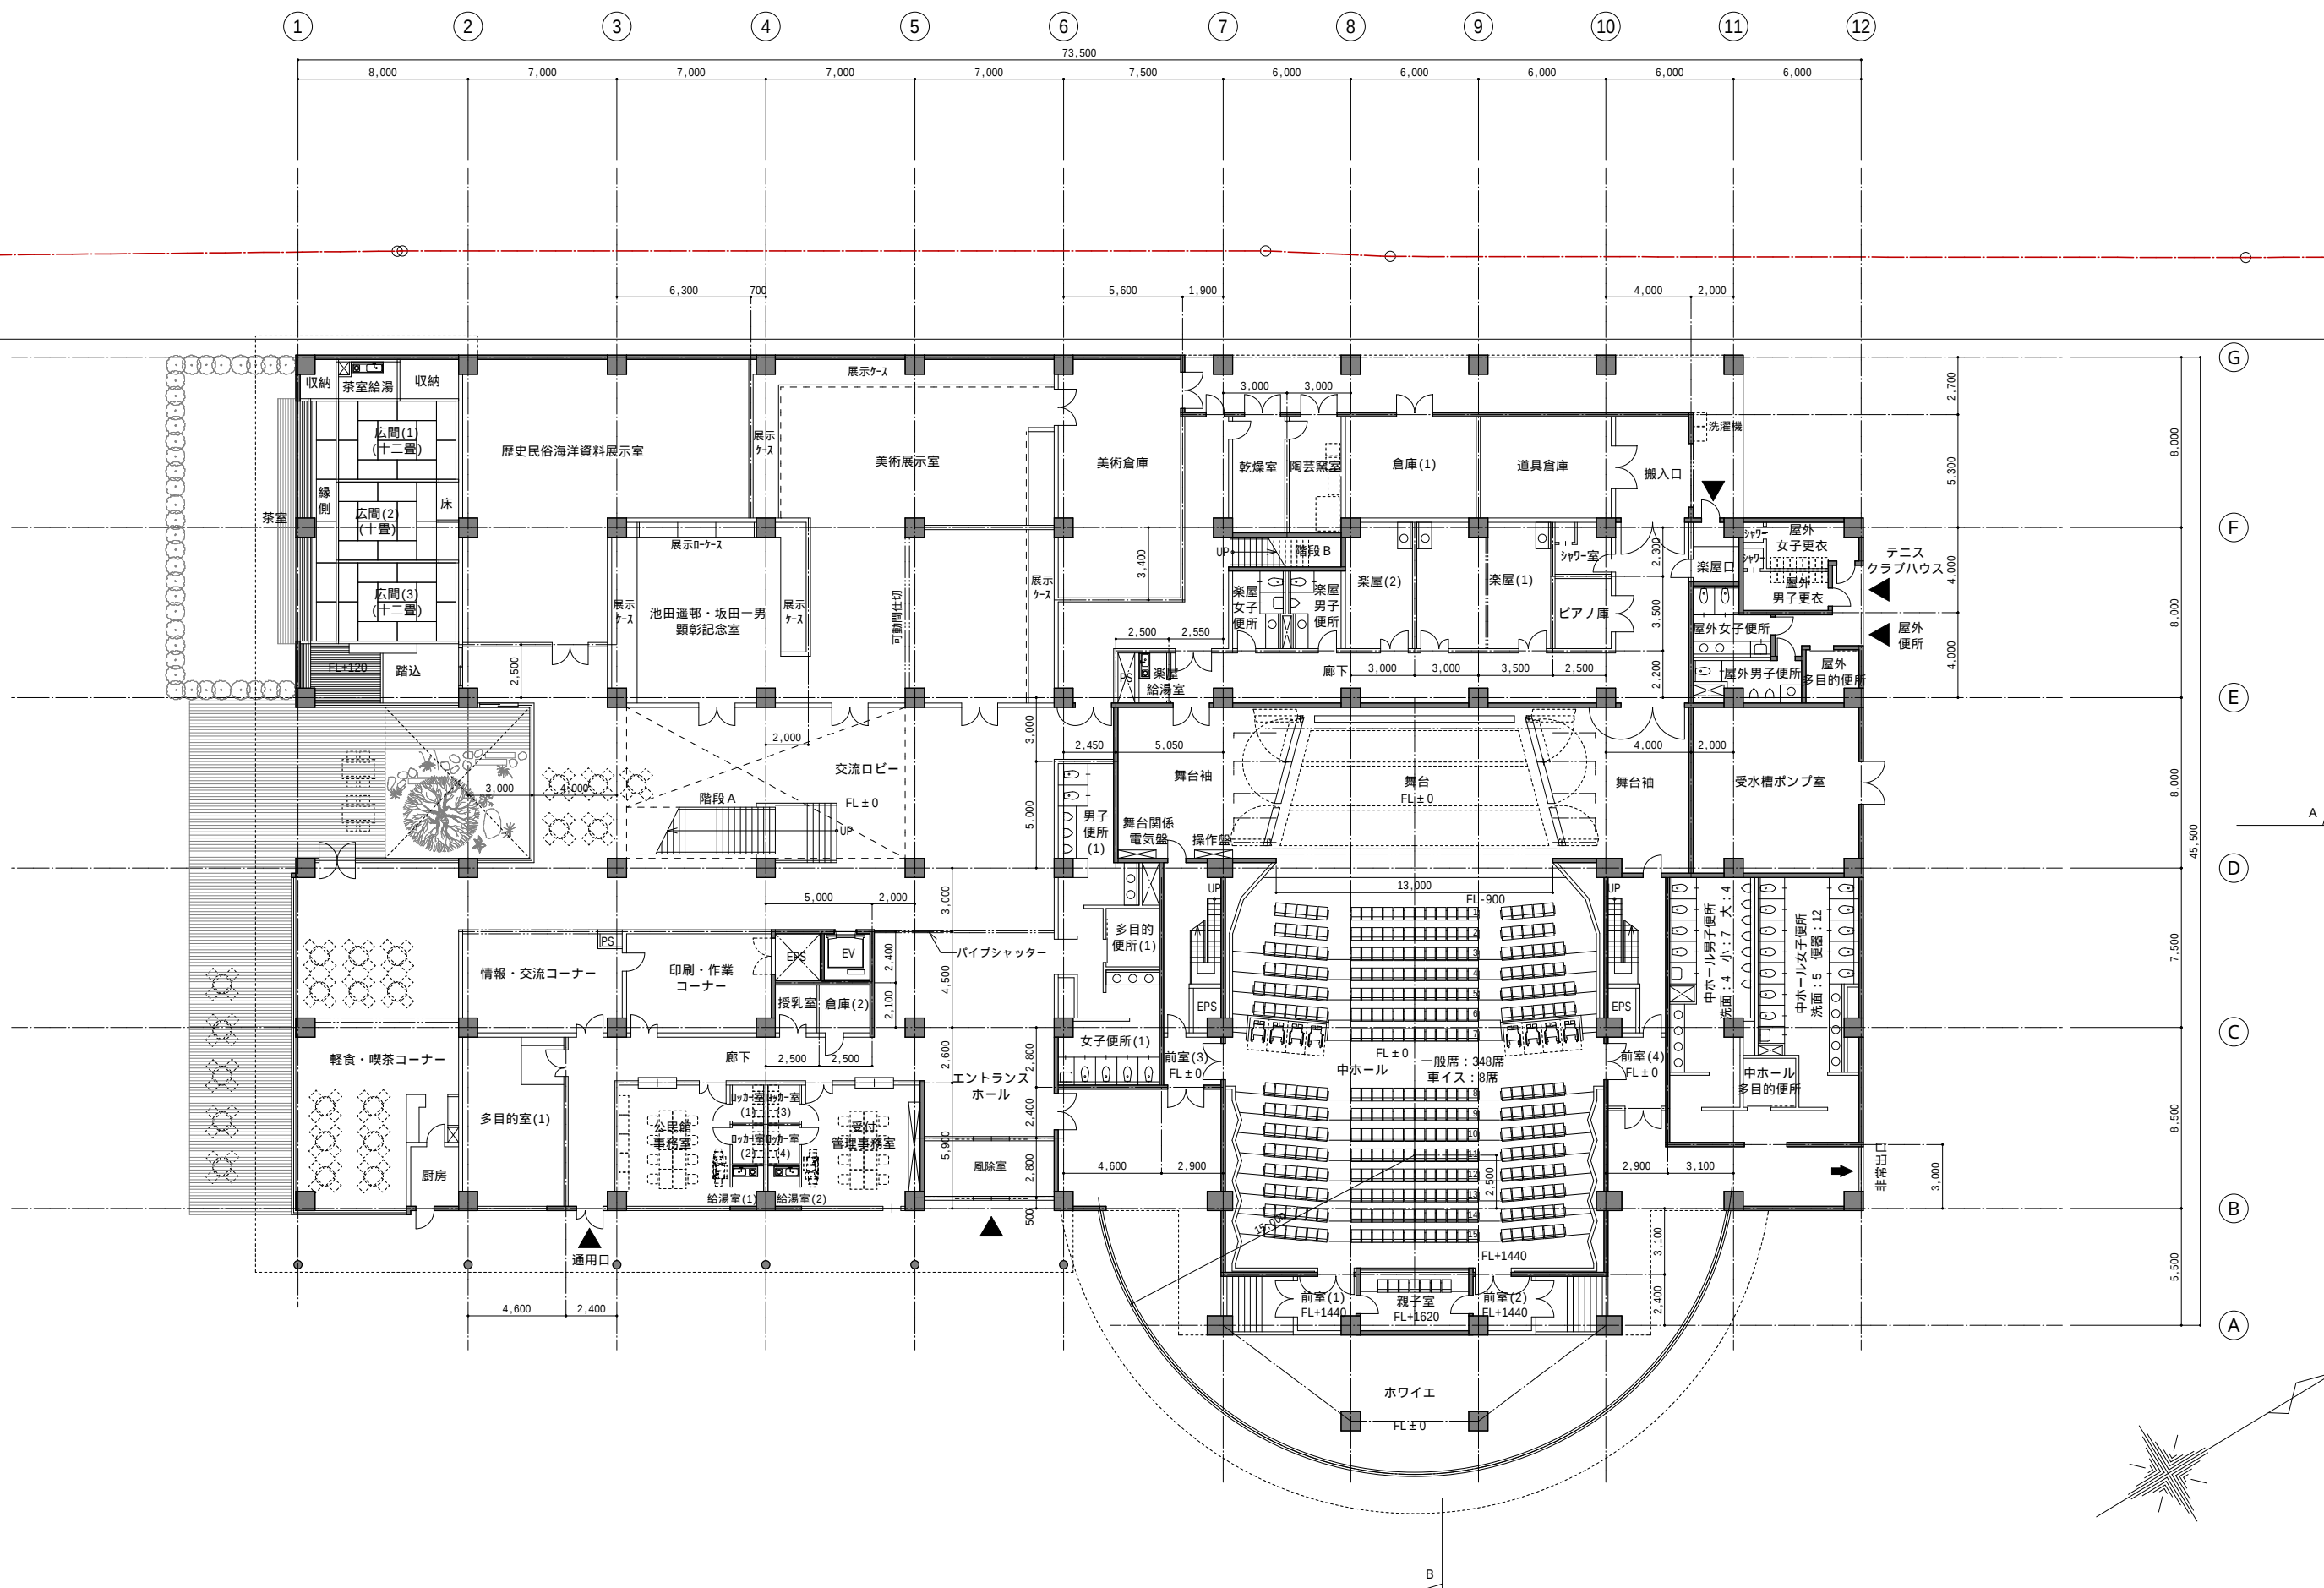

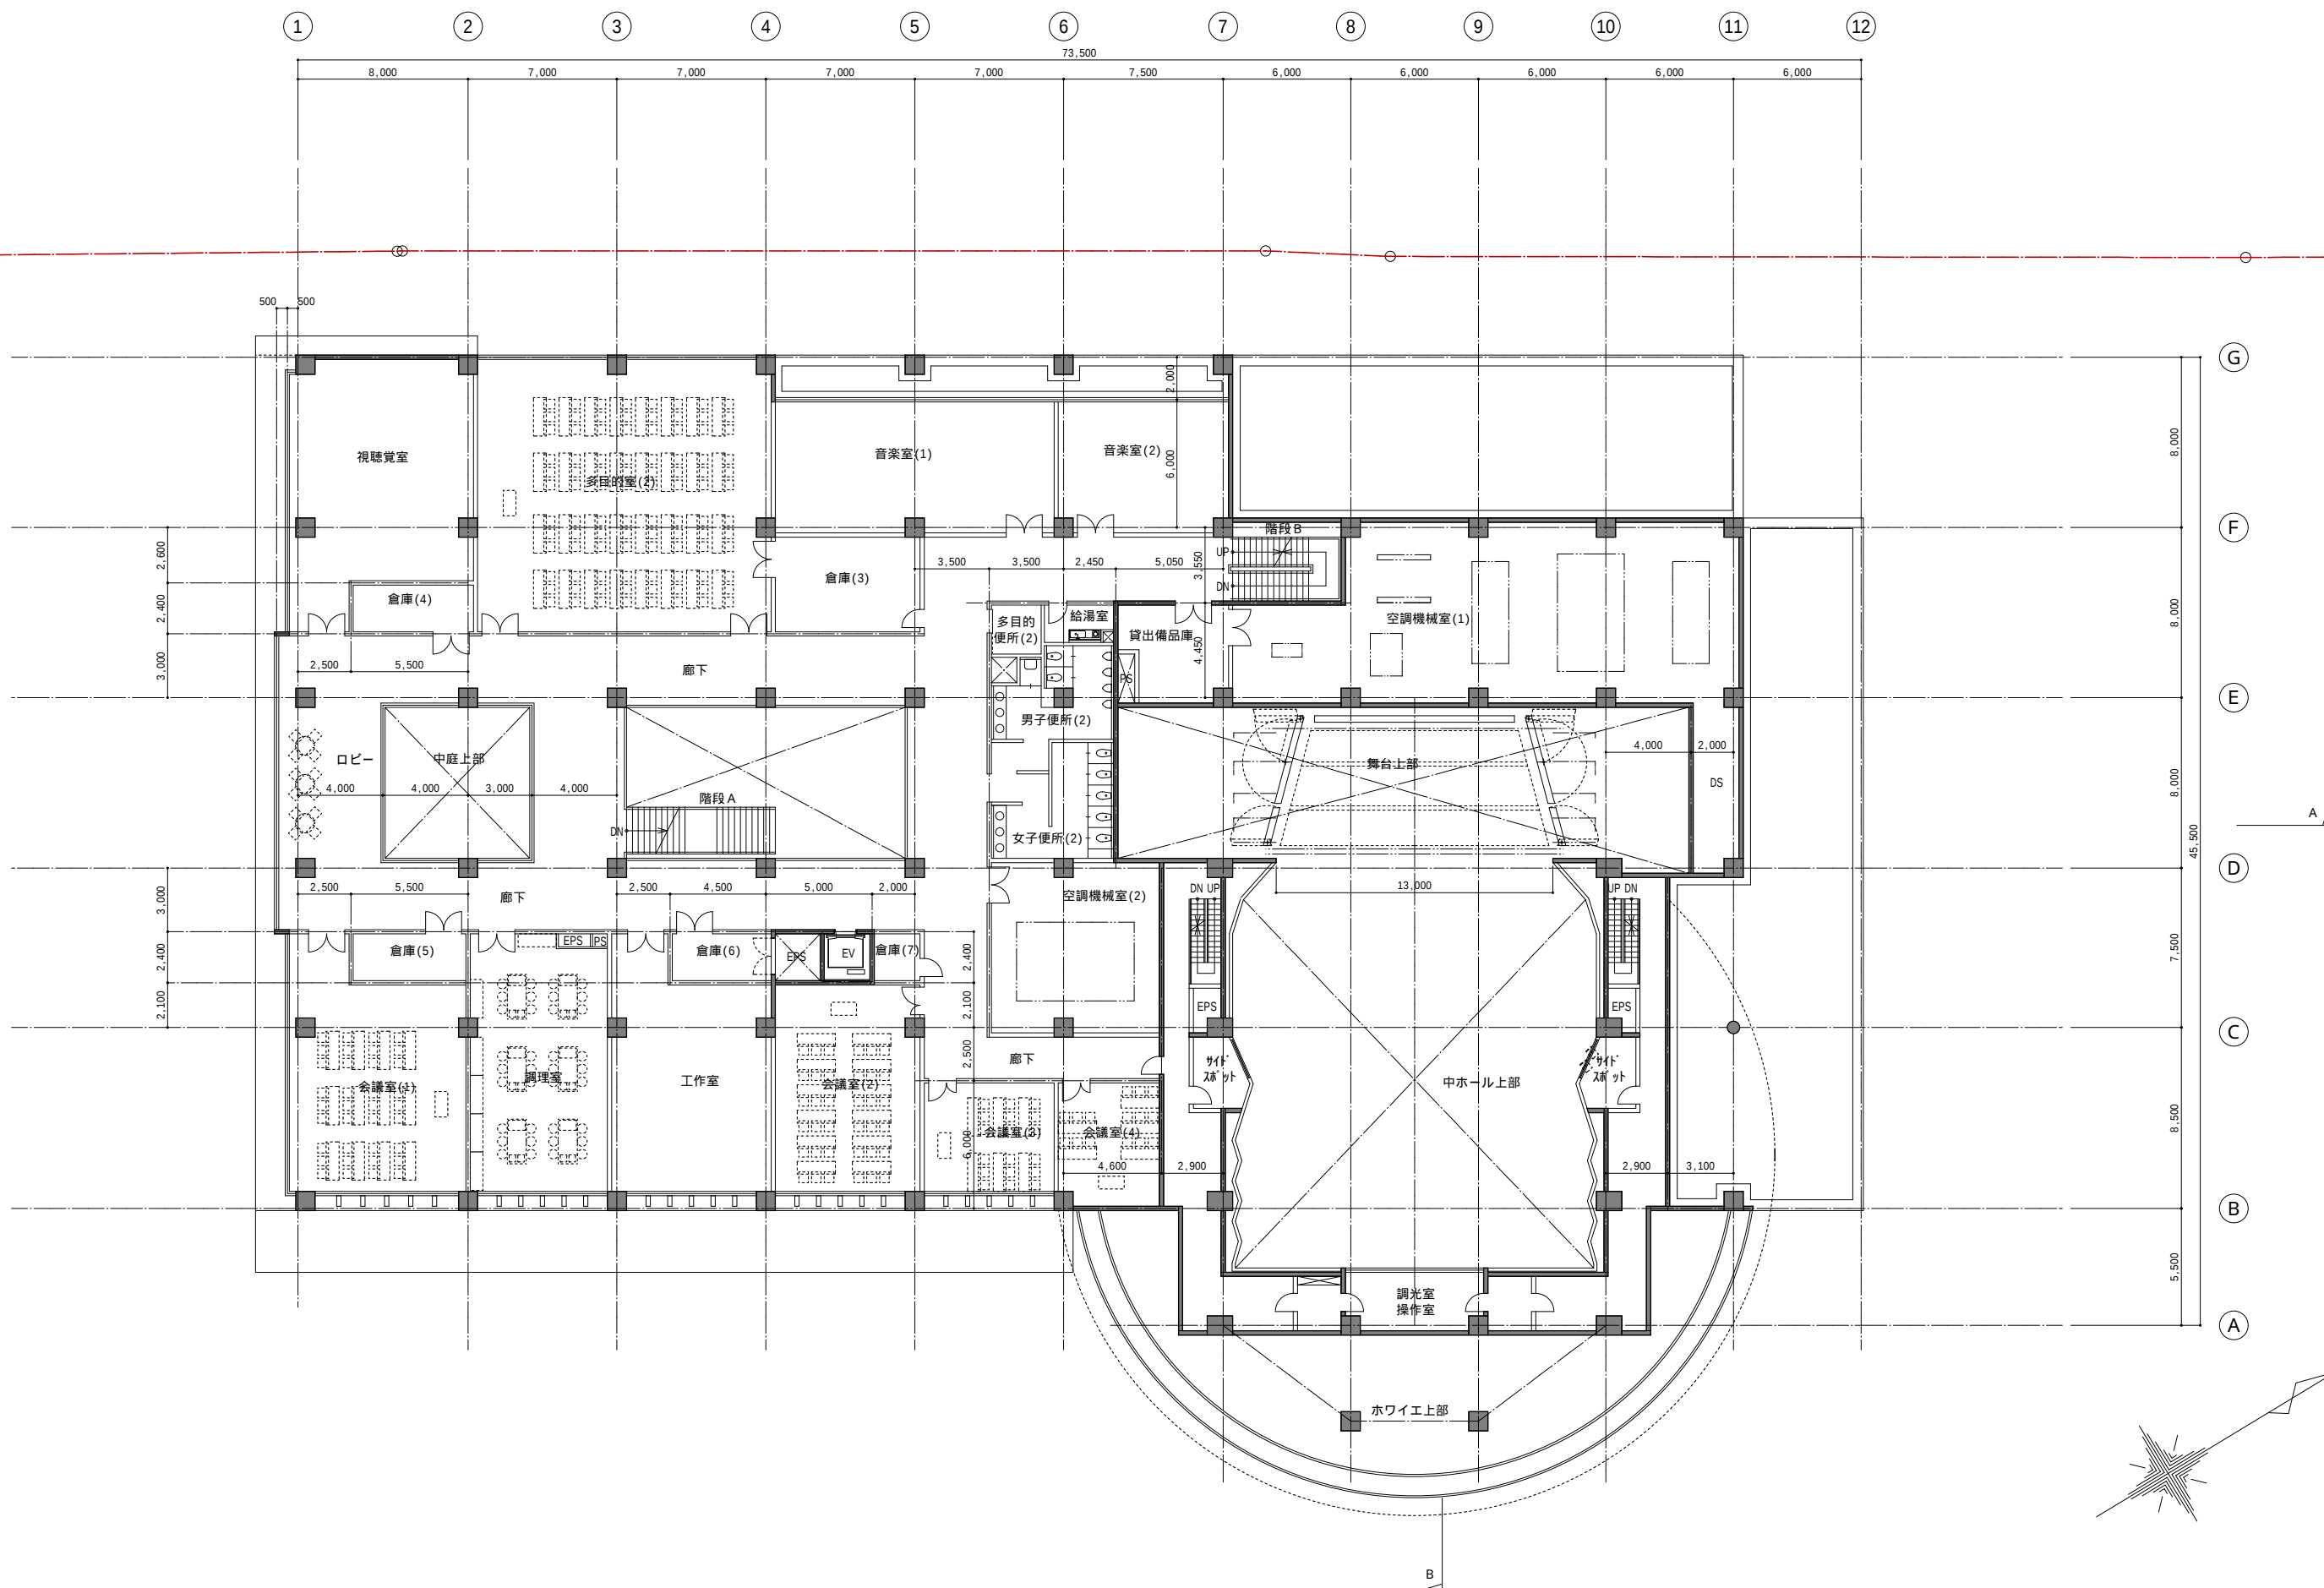



2009.08.23

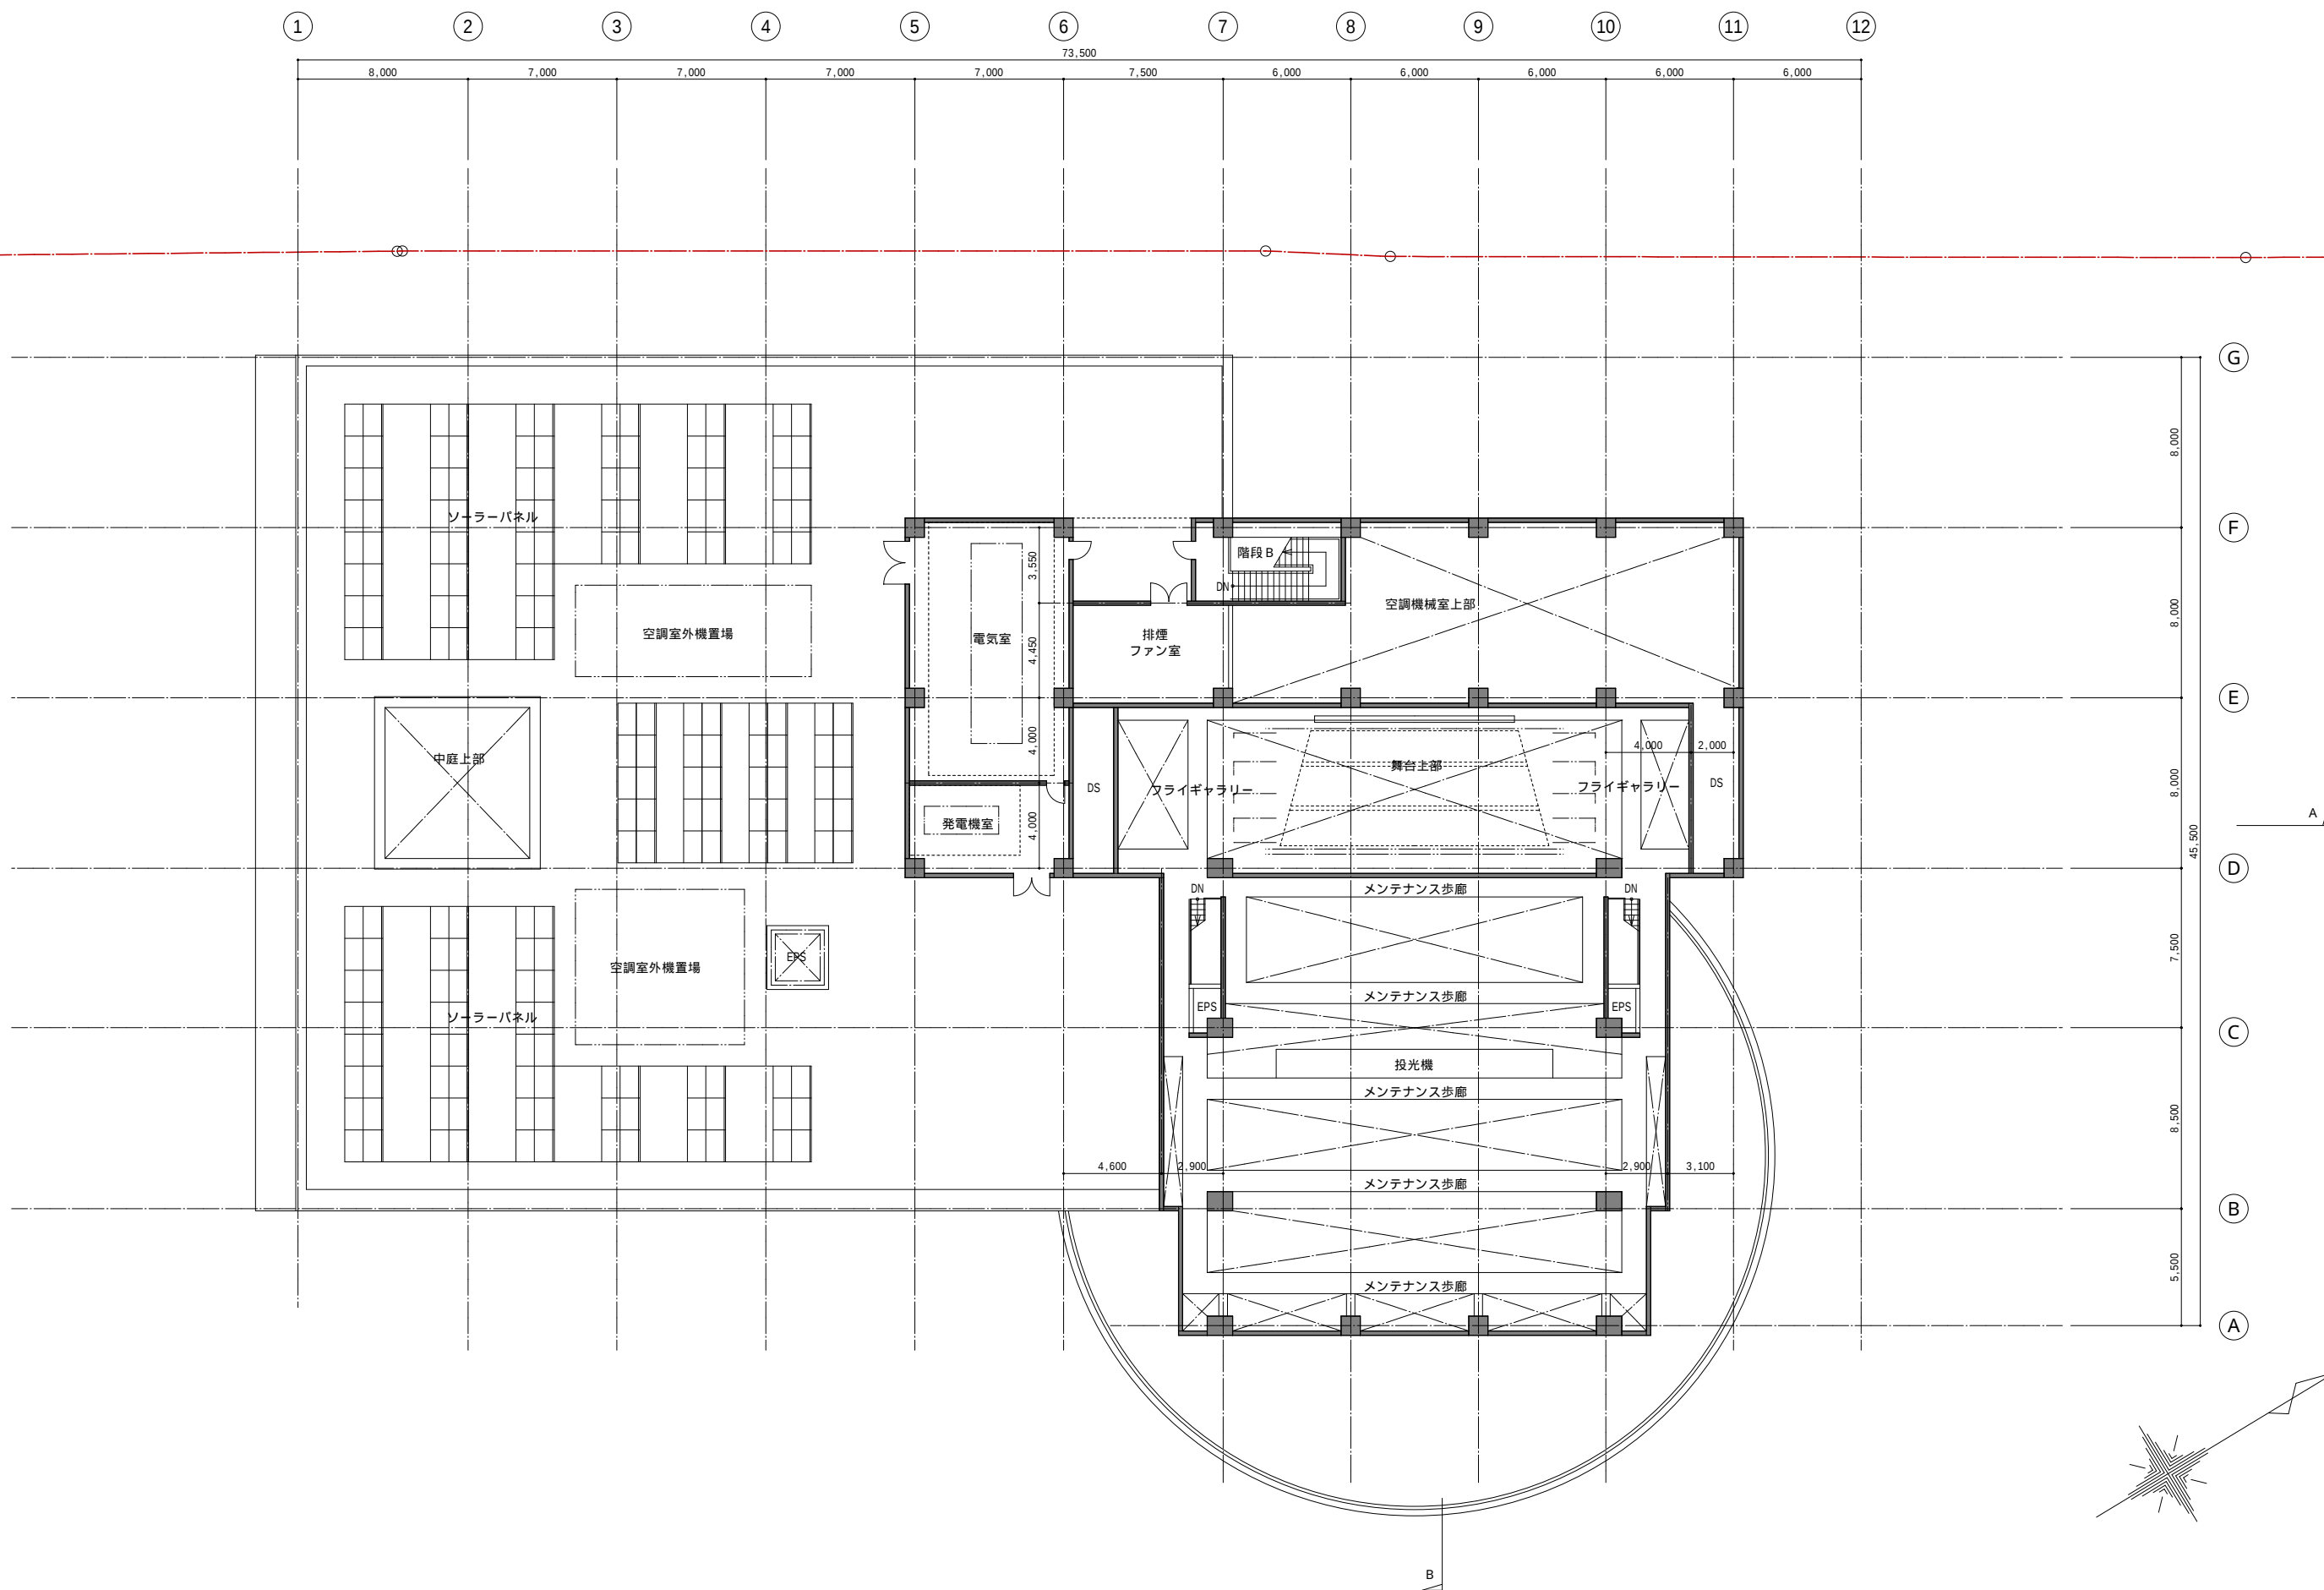

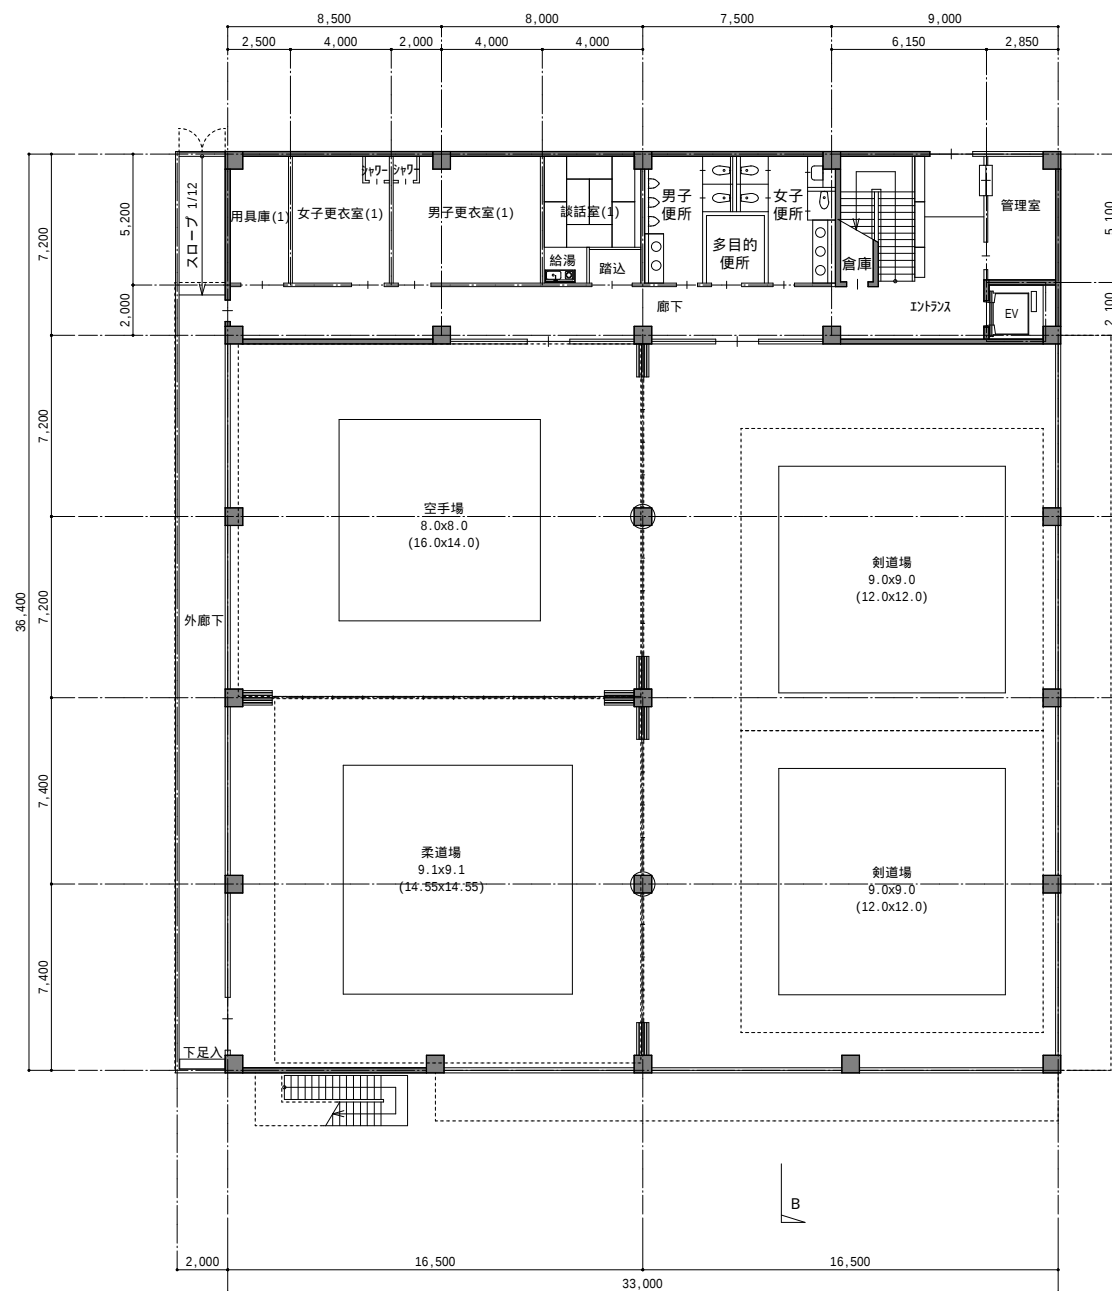


1 階平面図



体育室利用パターン (S=1:600)

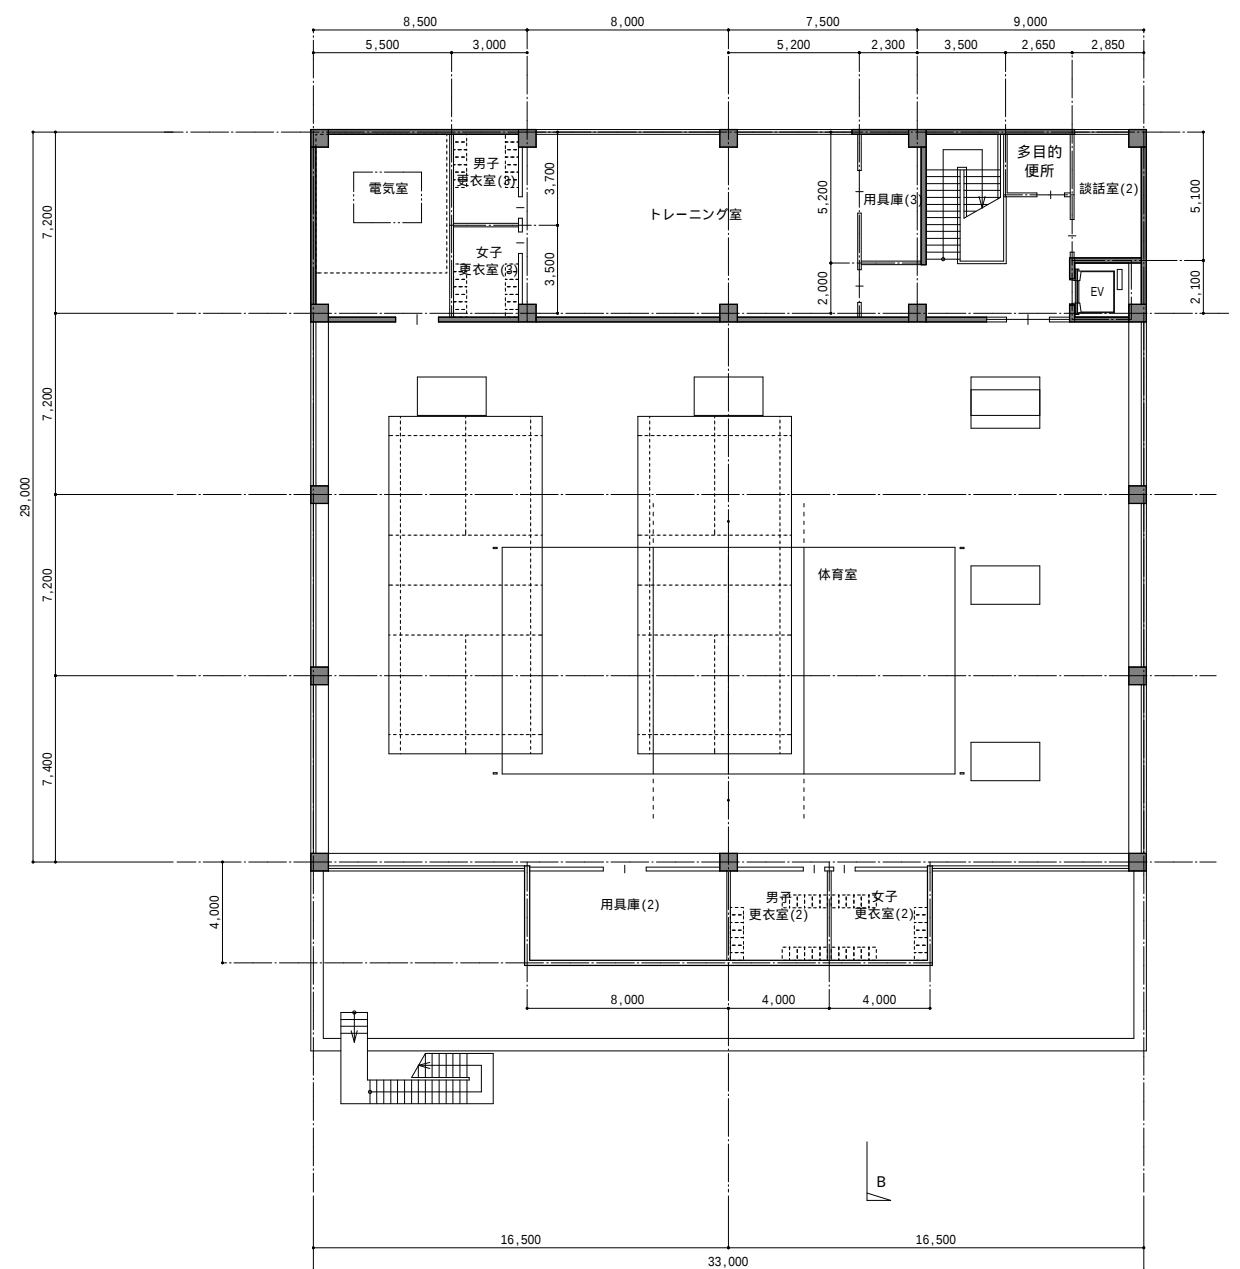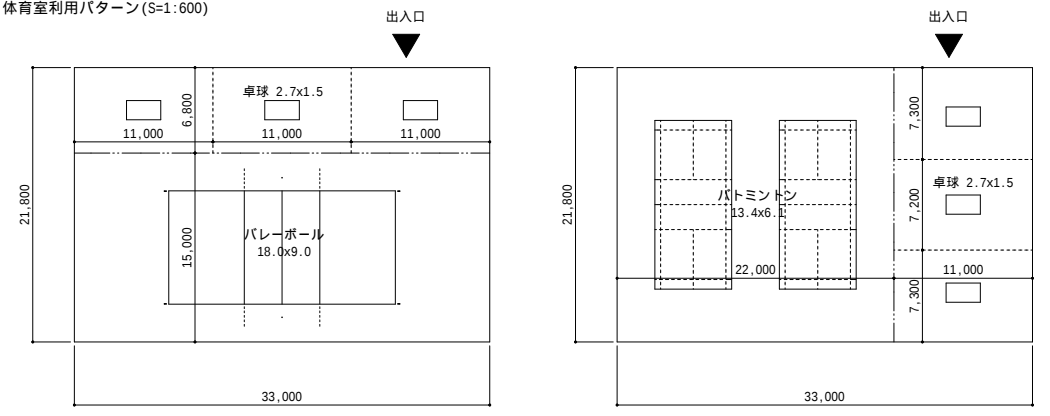

2 階平面図

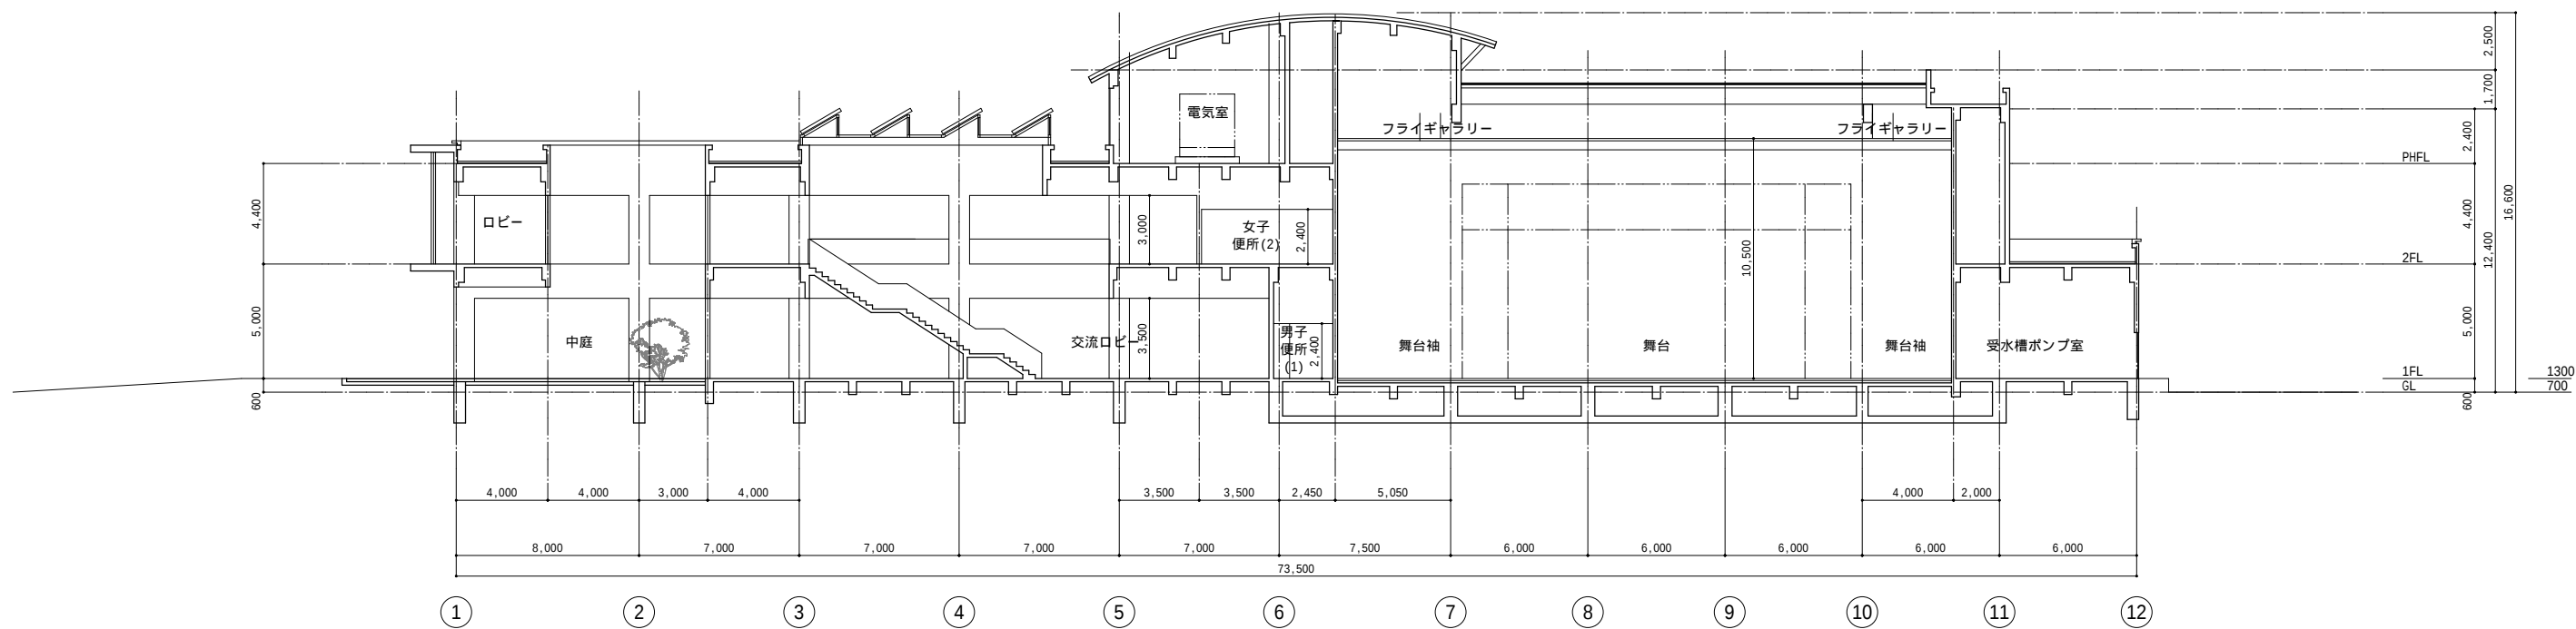

A - A 断面図

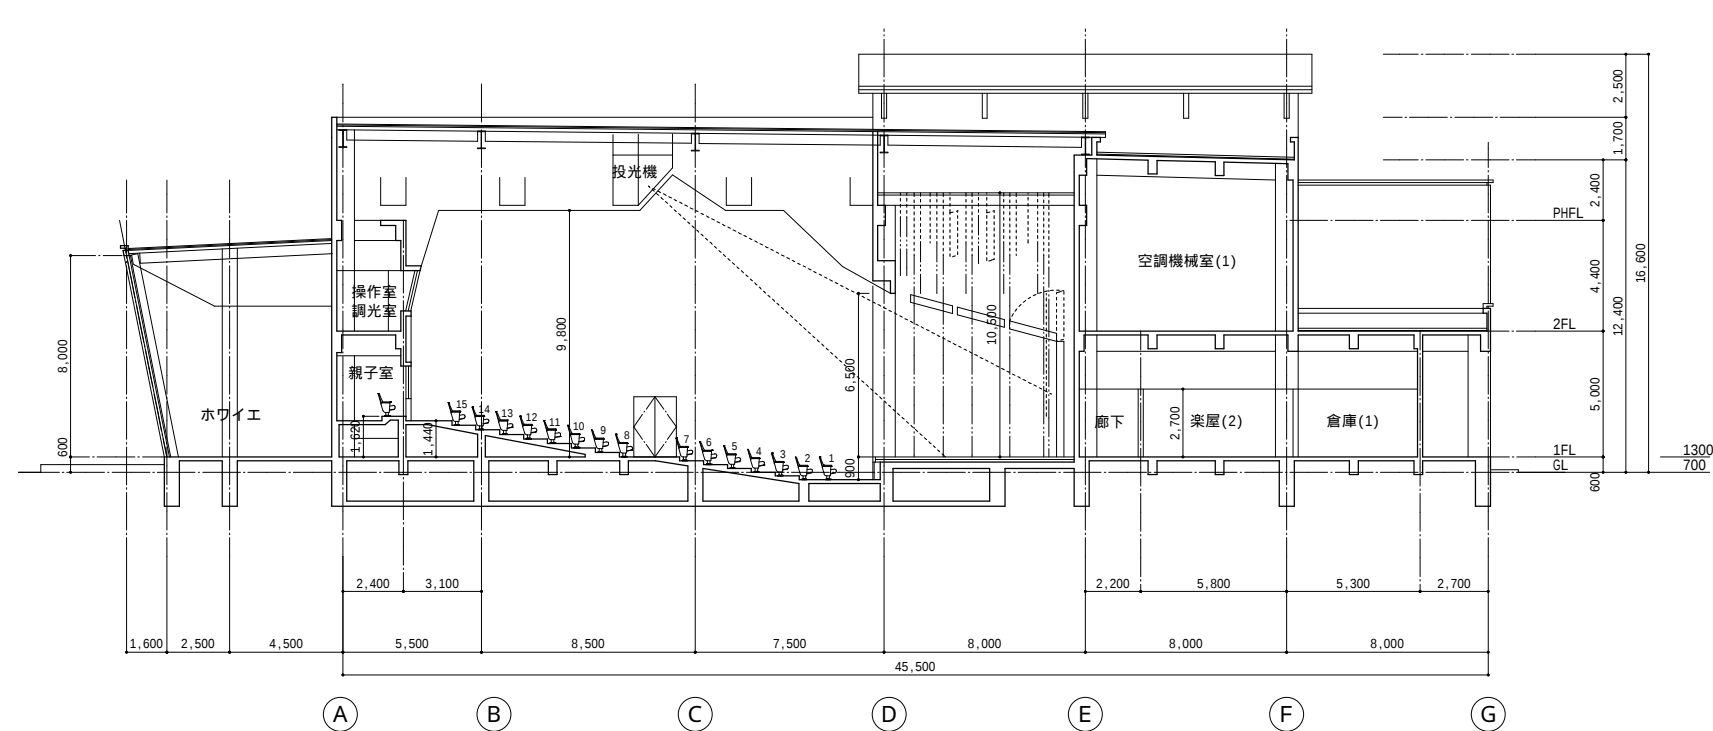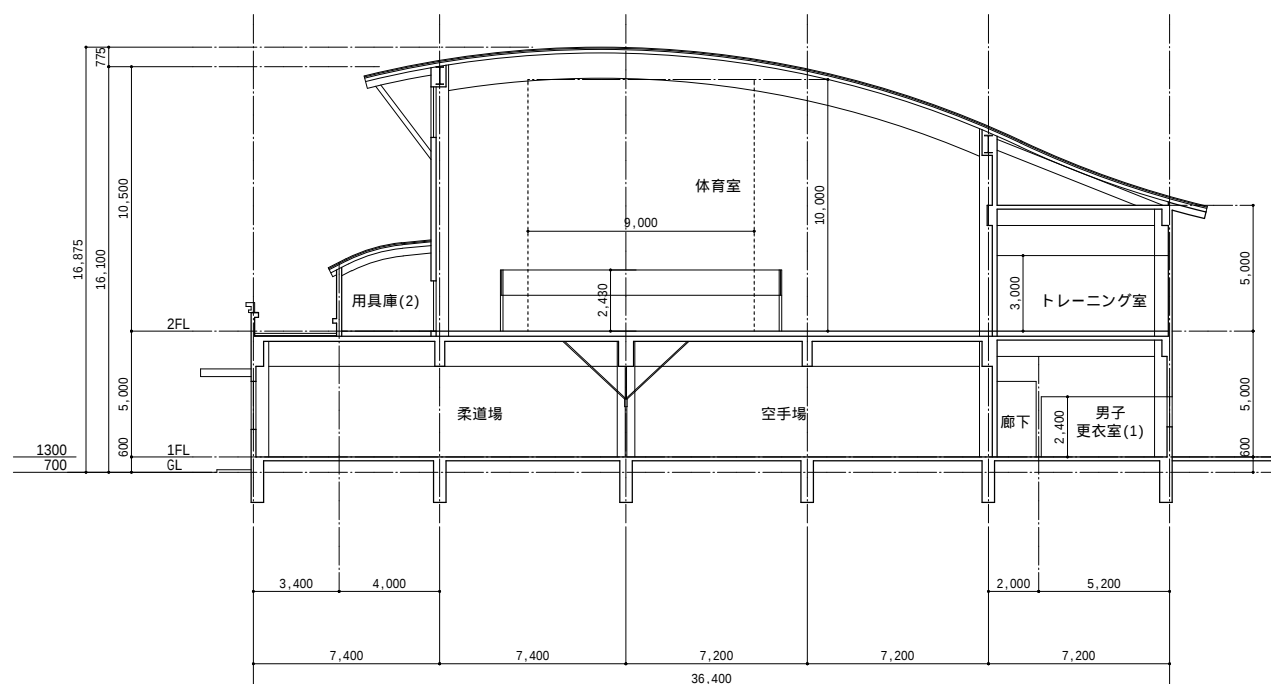

B - B 断面図