



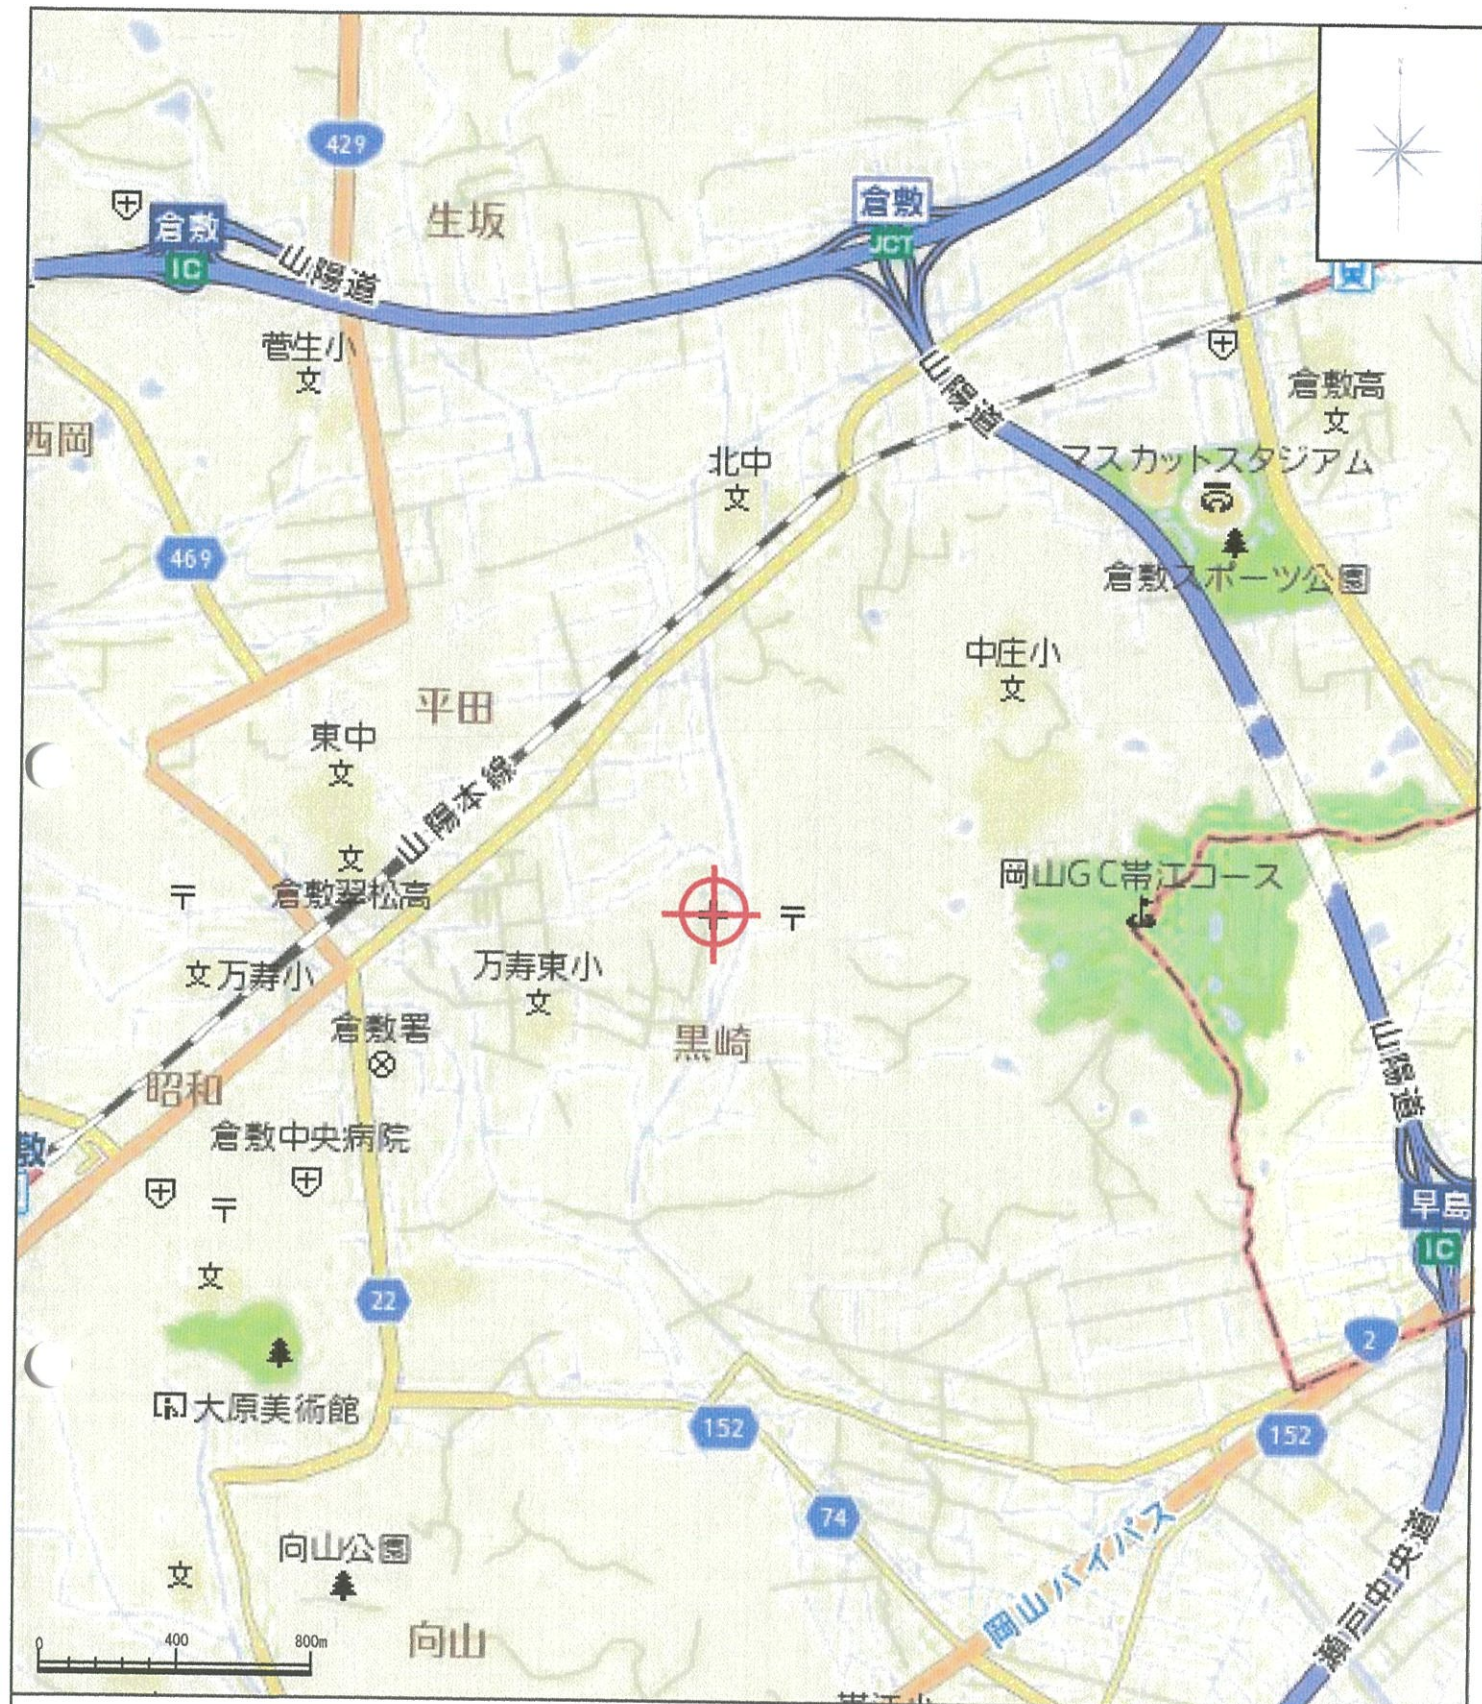

凡 例


 対象店舗

添付図1 対象店舗の位置図

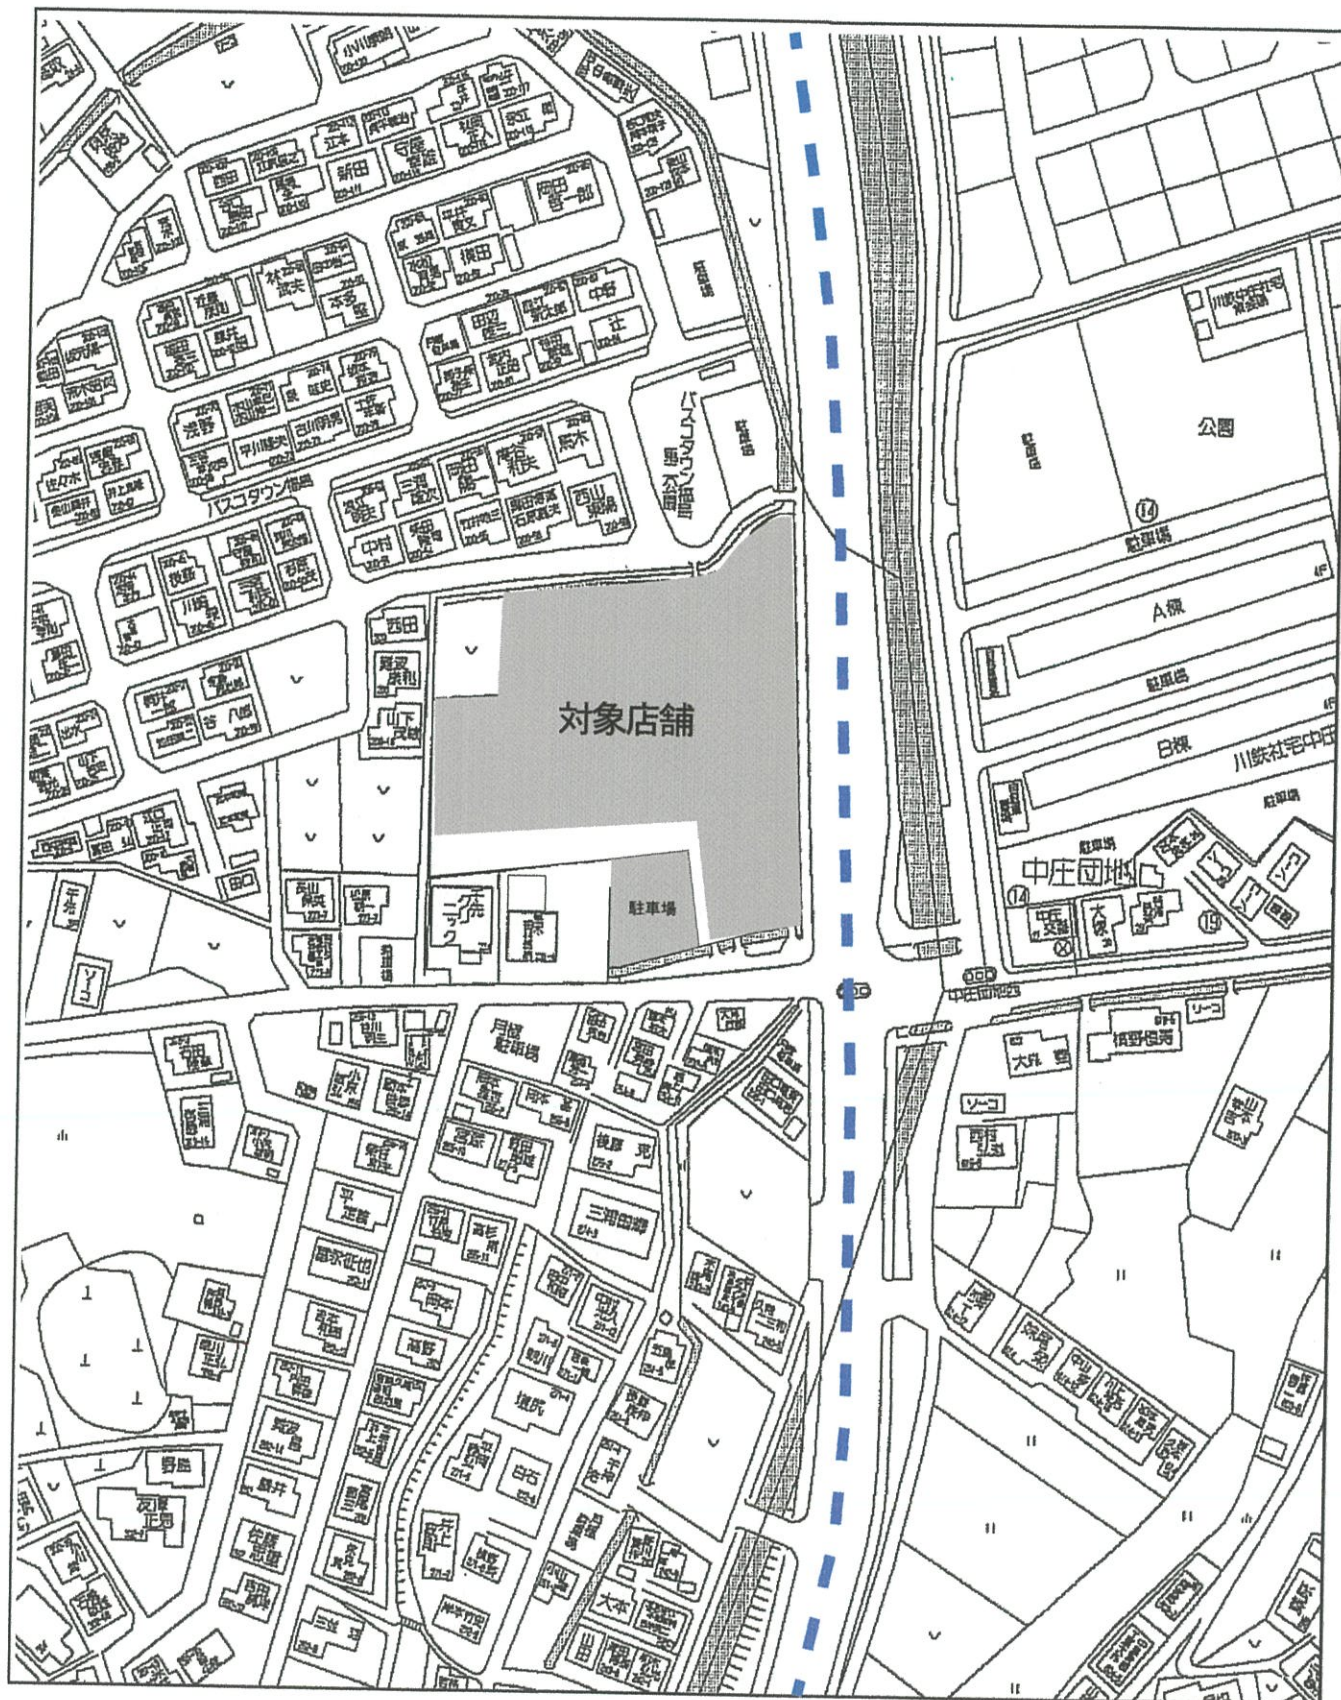


添付図 2 周辺見取図

— — — :バス路線

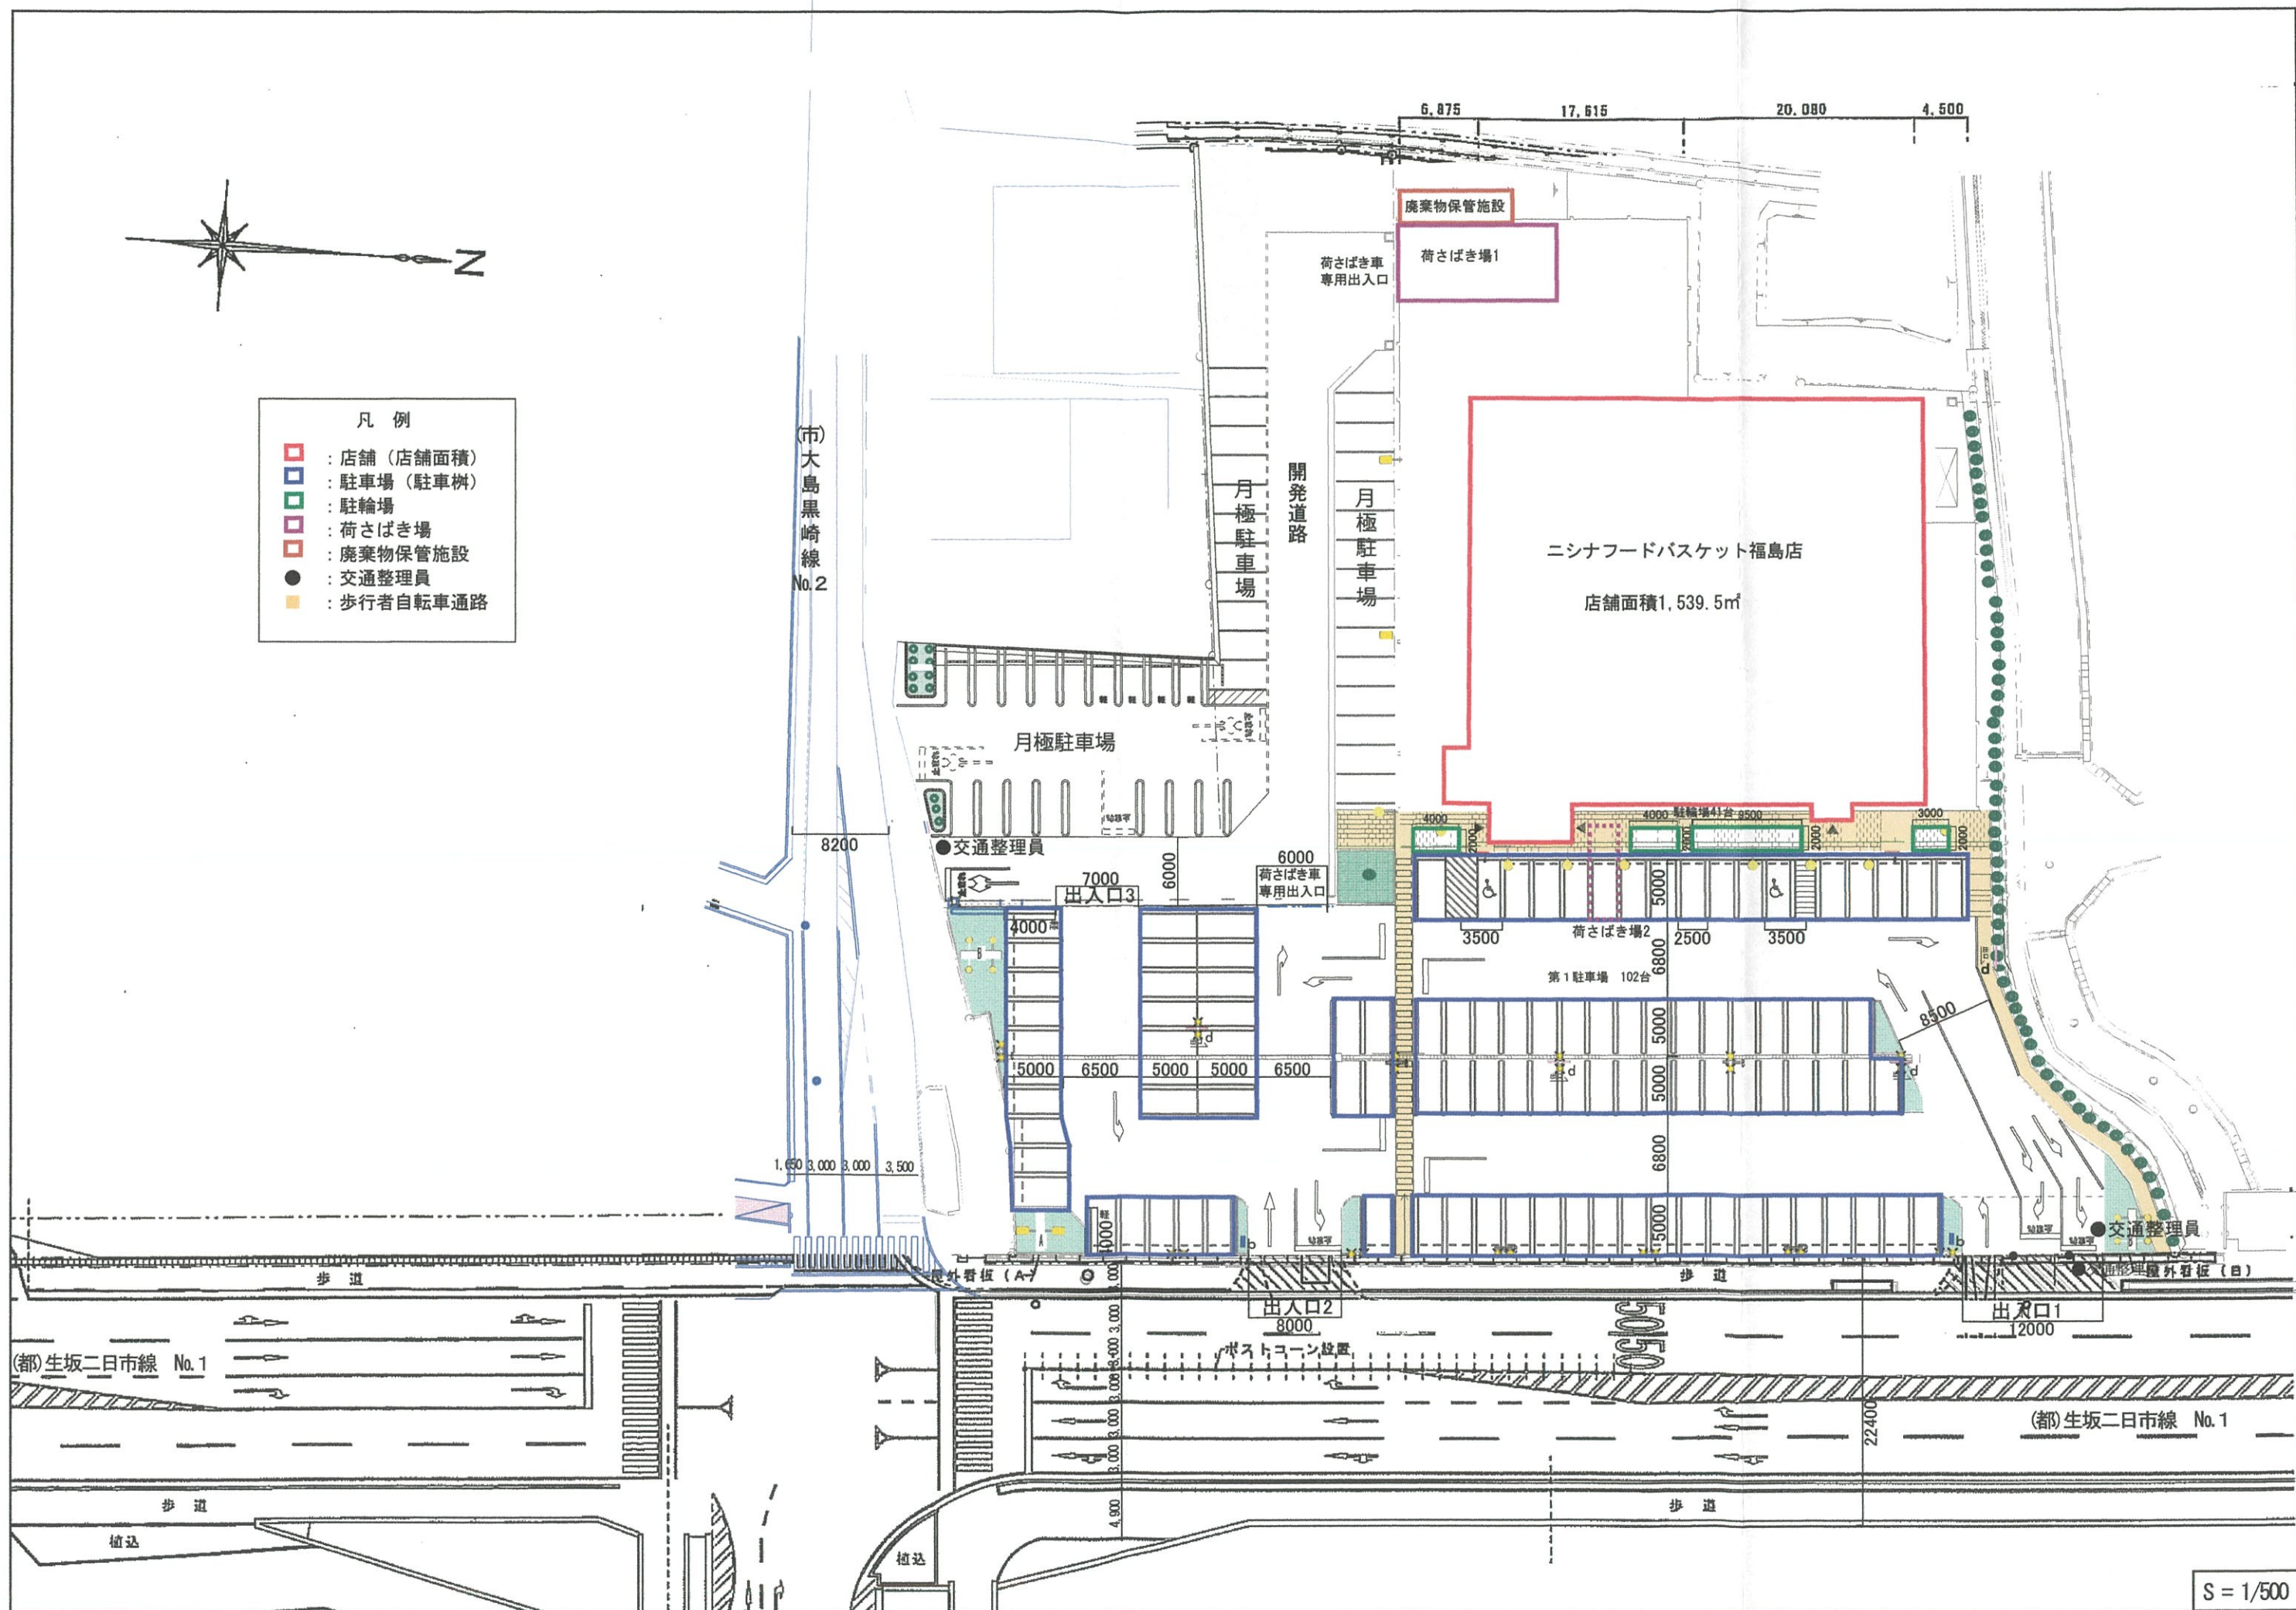

添付図3-1 配置図 (変更前)

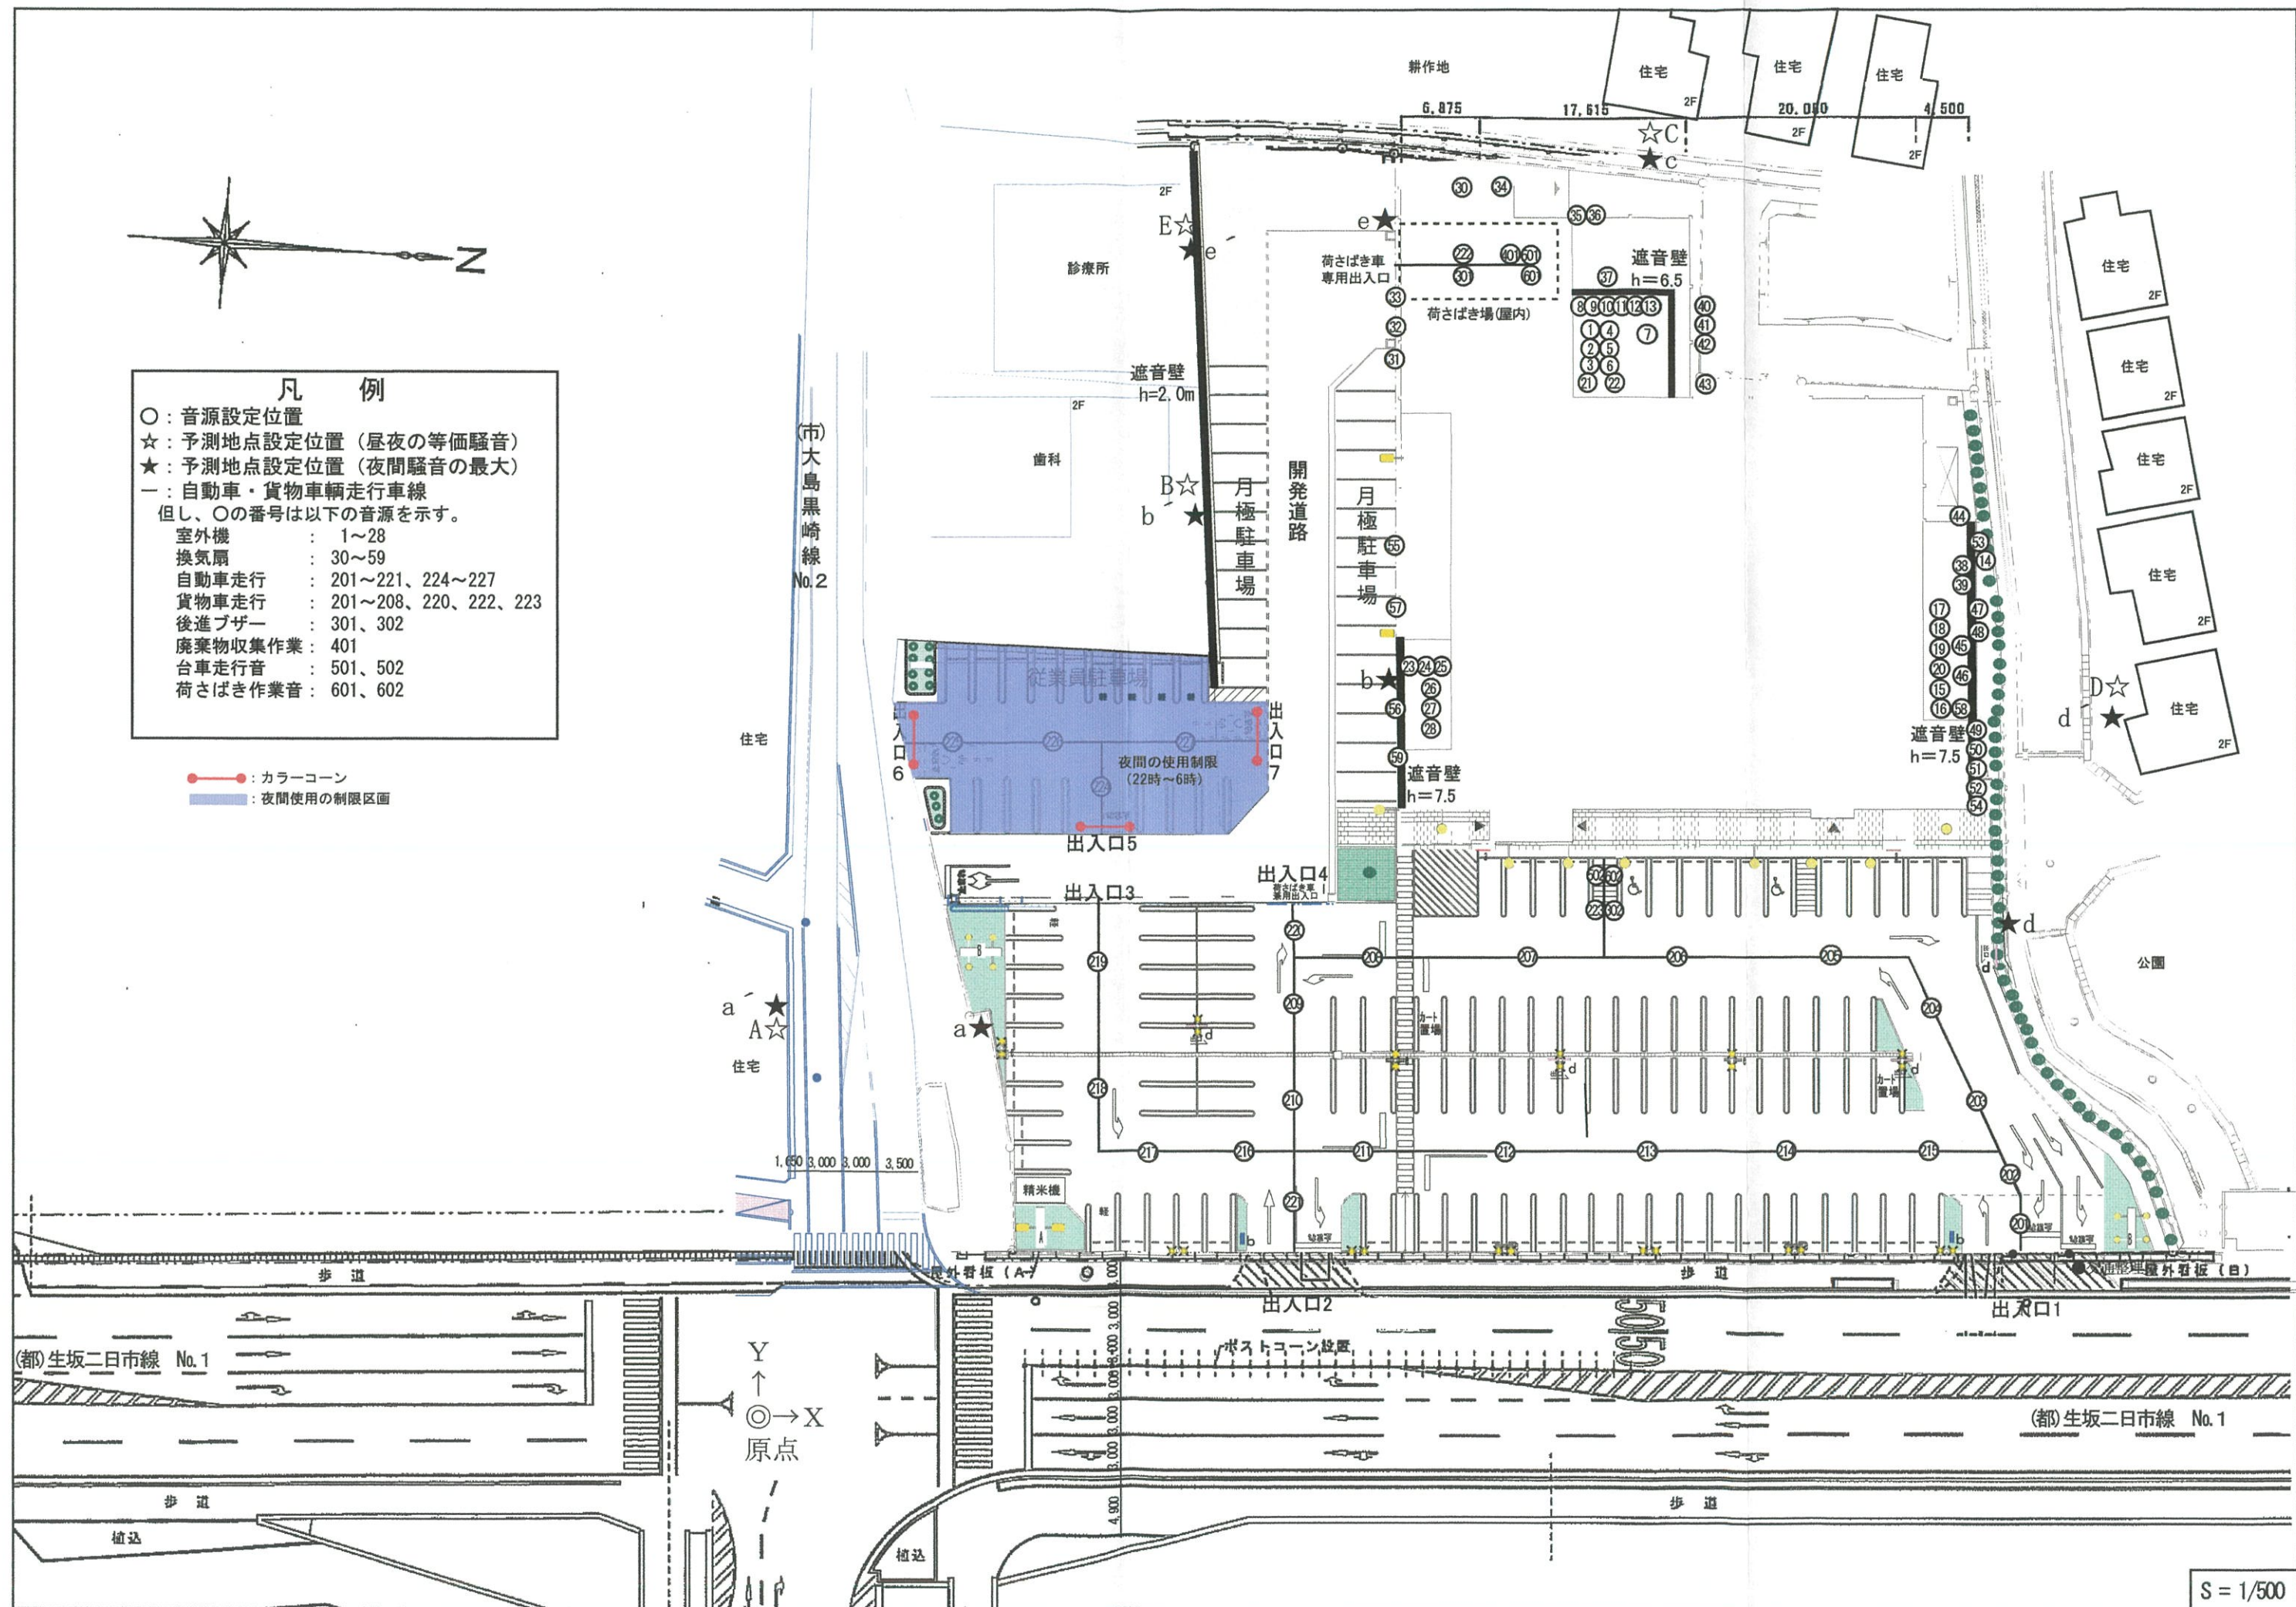

添付図4 音源及び予測地点配置図

導流路別交通比

項目	導流方向	交通費 (%)
入店	① ①	21.6
	② ②	28.8
	③ ③	36.6
	④ ④	13.0
出店	⑤ ⑤	21.6
	⑥ ⑥	28.8
	⑦ ⑦-1	18.3
	⑦ ⑦-2	18.3
⑧	⑧-1	6.5
	⑧-2	6.5


凡 例

→	東方面経路
→	西方面経路
→	南方面経路
→	北方面経路


ゾーン図



ゾーン	ゾーン別世帯数(構成比%)	ゾーン別人口(構成比%)
北方面	8,884 (13.0)	23,653 (13.2)
西方面	19,657 (28.8)	48,326 (27.0)
東方面	14,722 (21.6)	40,579 (22.6)
南方面	24,905 (36.6)	66,776 (37.2)
計	68,168 (100.0)	179,334 (100.0)

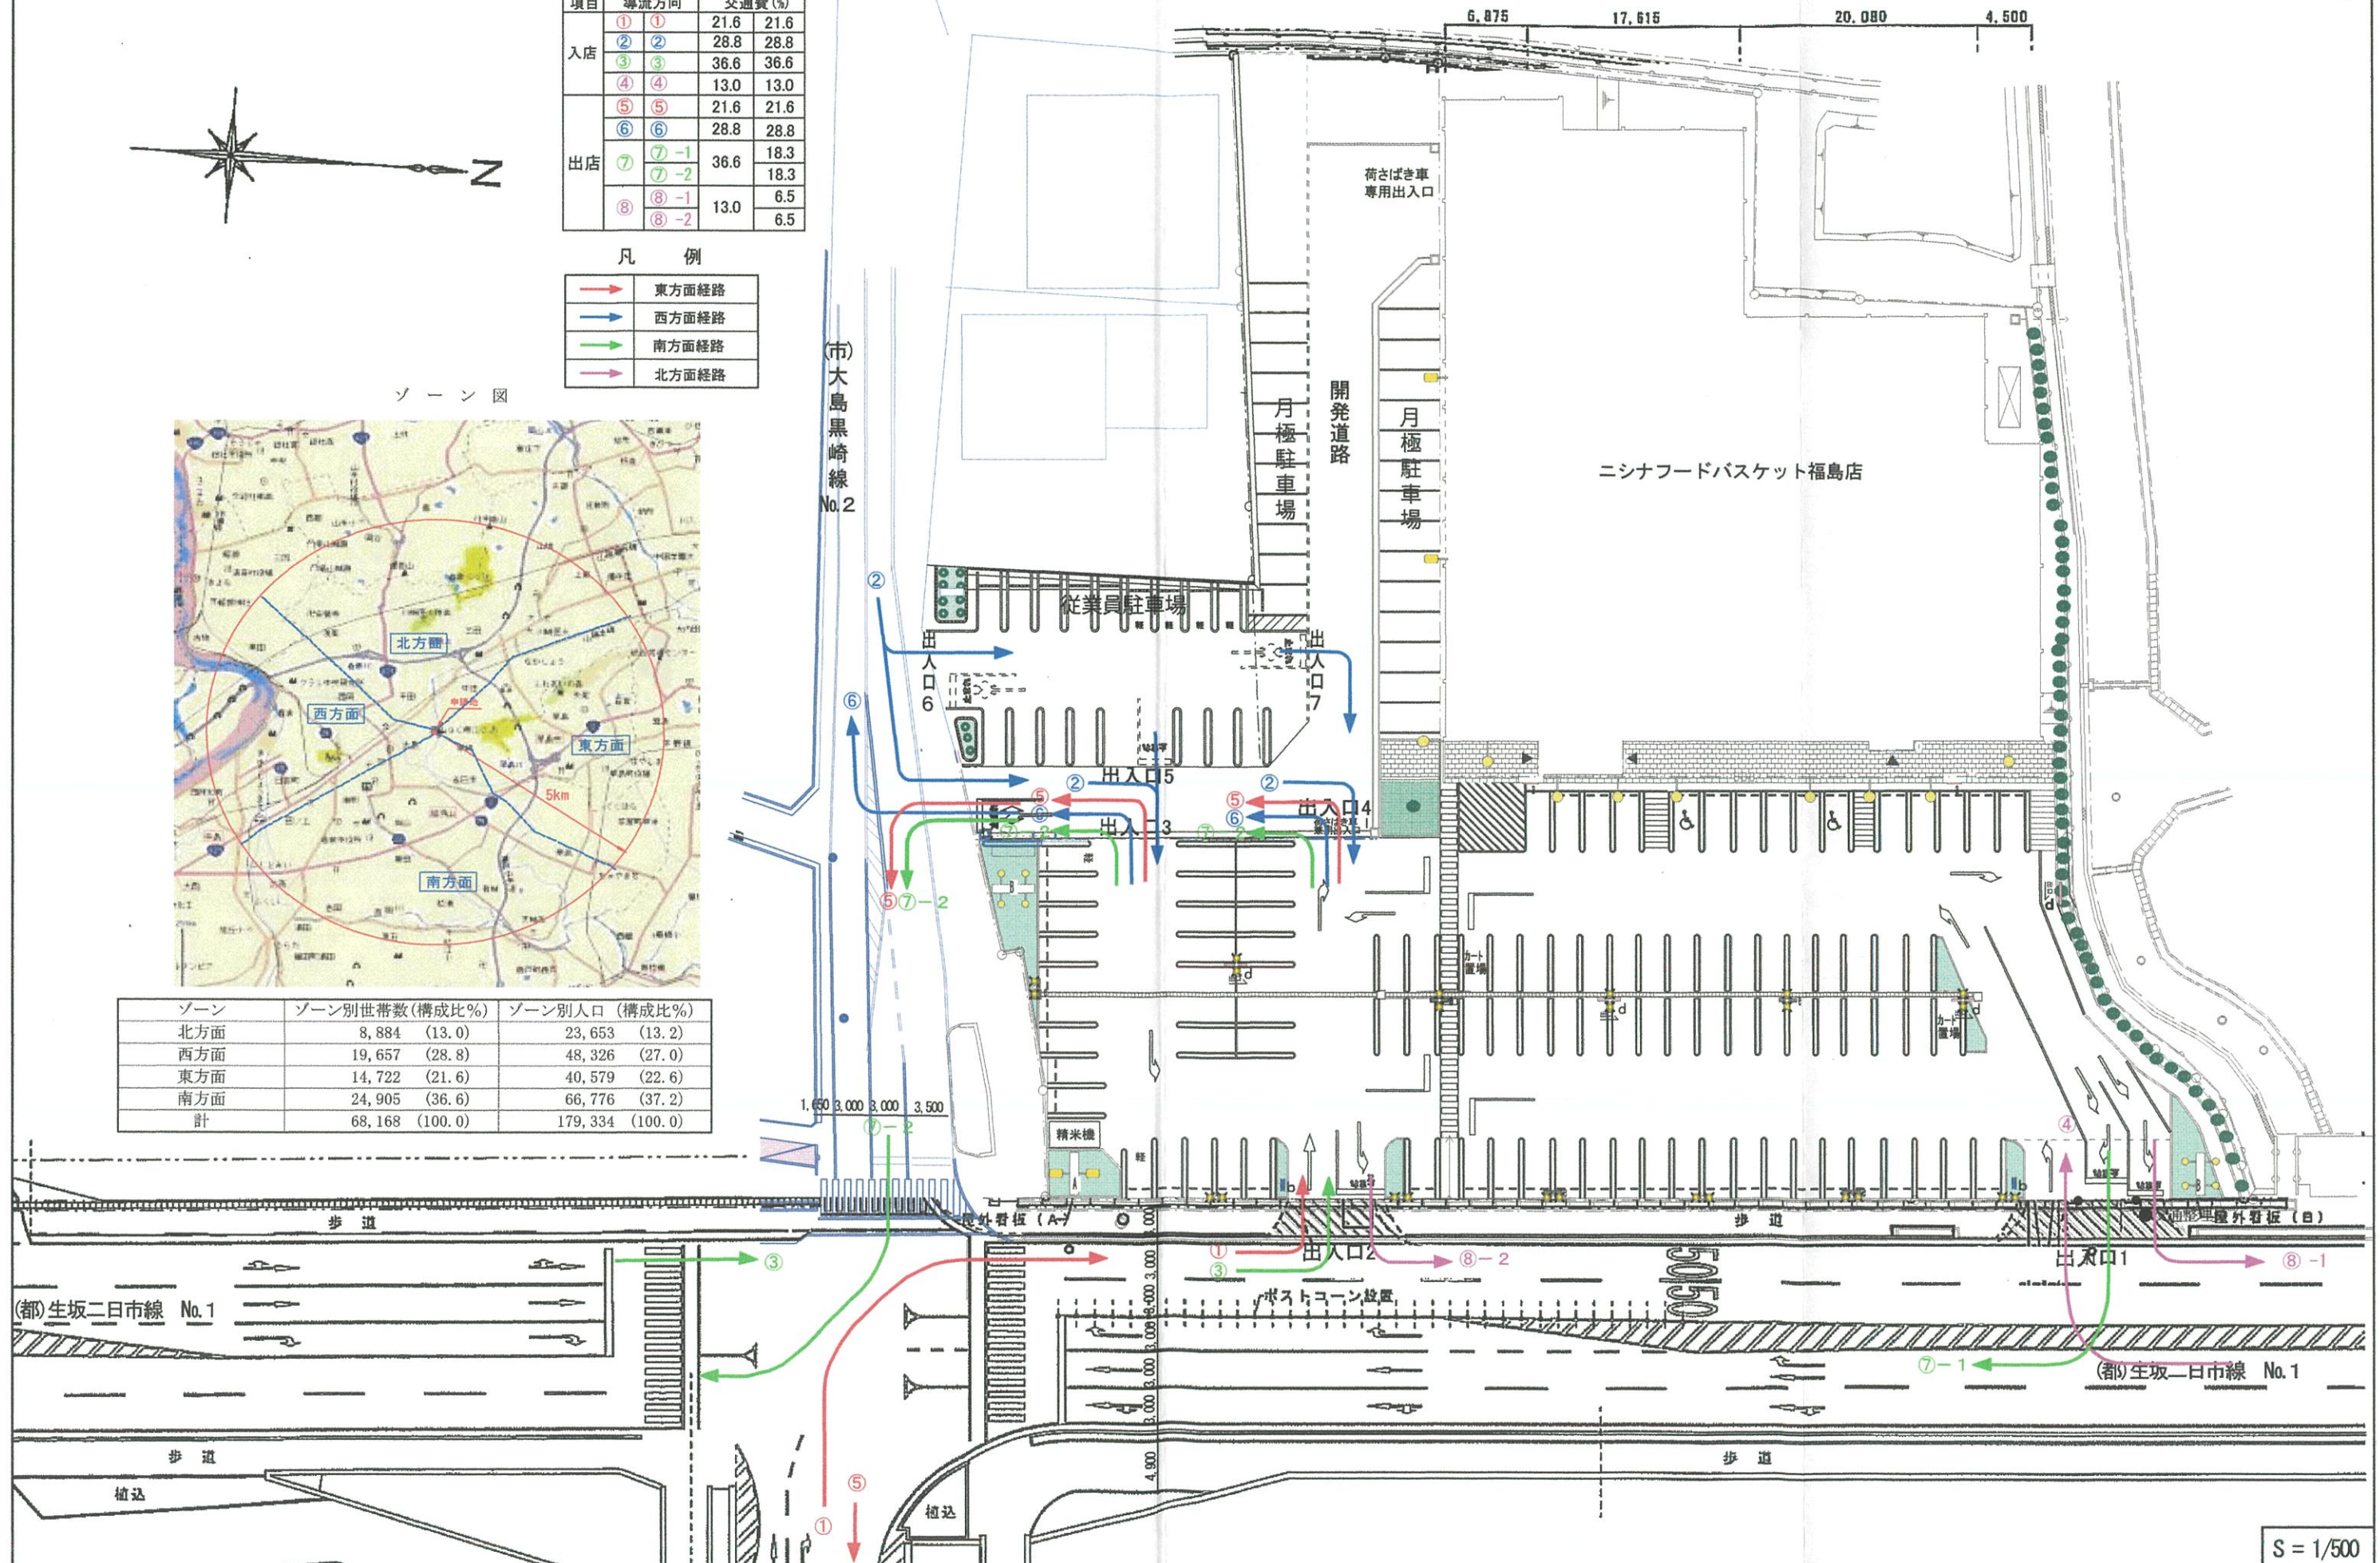

添付図5 来退店経路図

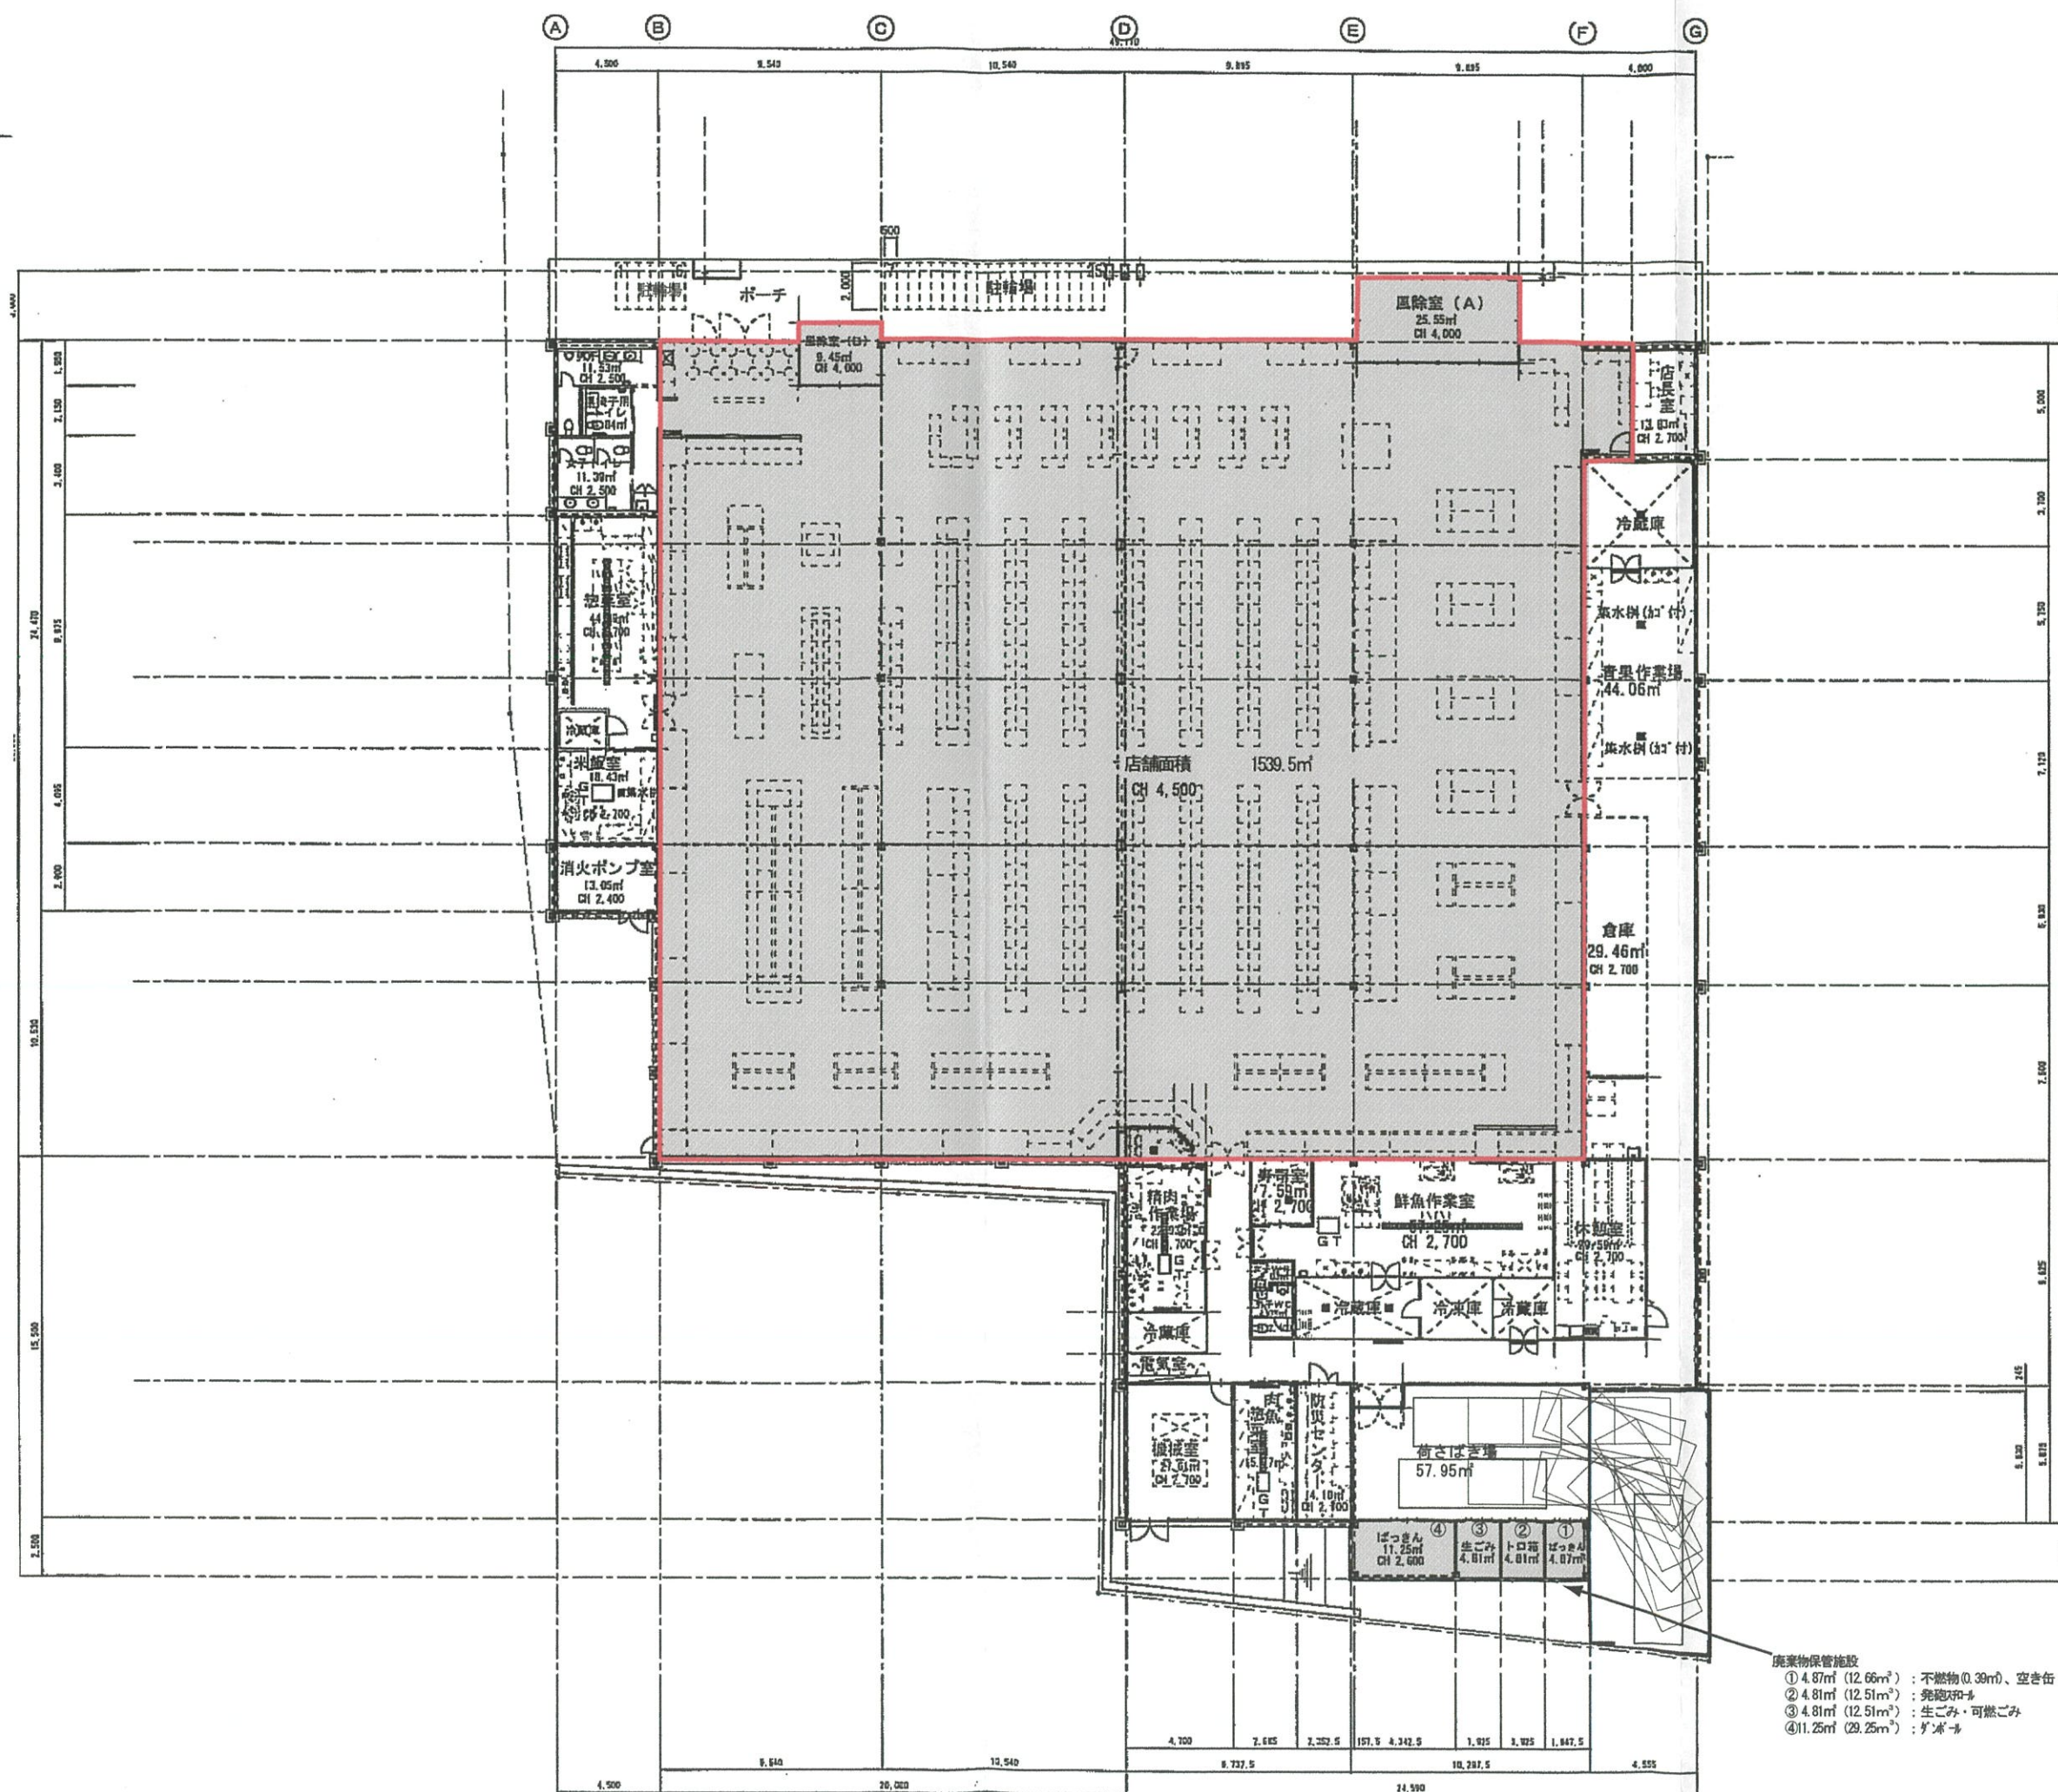

- 廃棄物保管施設
- ① 4.87㎡ (12.66㎡) : 不燃物 (0.39㎡)、空き缶・瓶 (1.39㎡)、ペットボトル (0.70㎡)、牛乳パック (2.39㎡)
 - ② 4.81㎡ (12.51㎡) : 発砲スチロール
 - ③ 4.81㎡ (12.51㎡) : 生ごみ・可燃ごみ
 - ④ 11.25㎡ (29.25㎡) : ガラス

添付図8 平面図