



図面1 広域見取図

SCALE=1:30,000

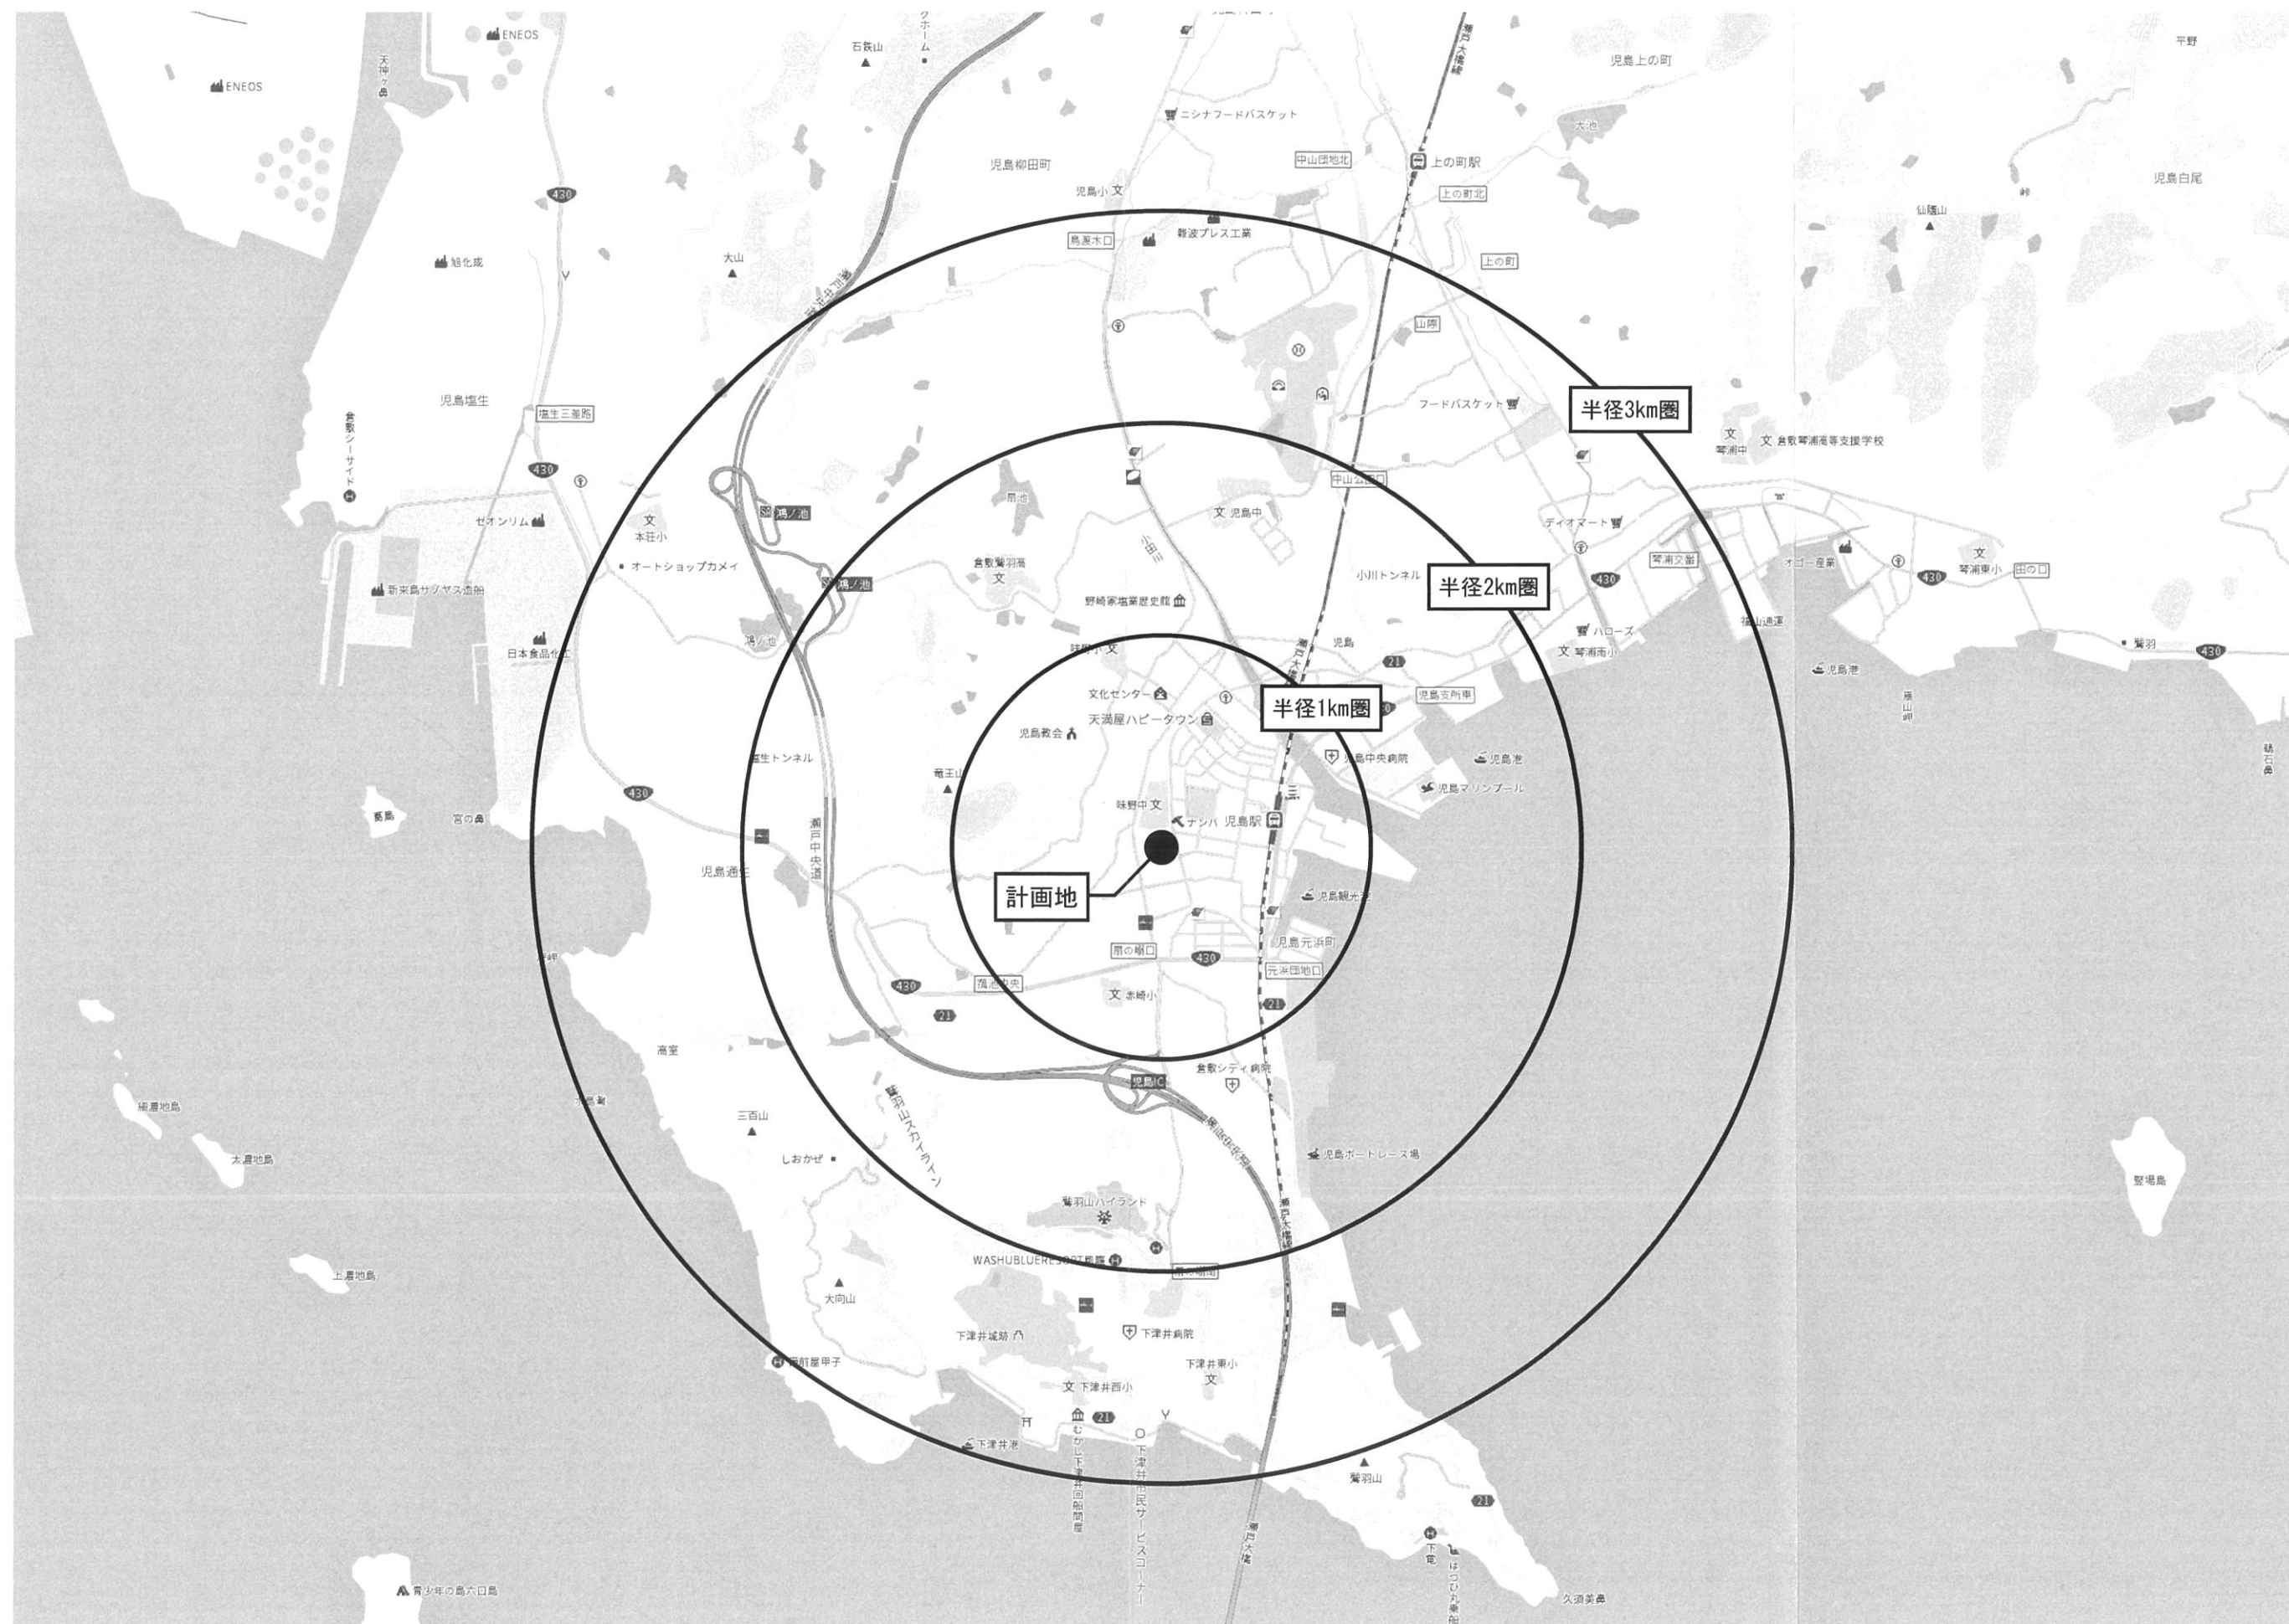


図面2 周辺見取図

SCALE=1:2,000

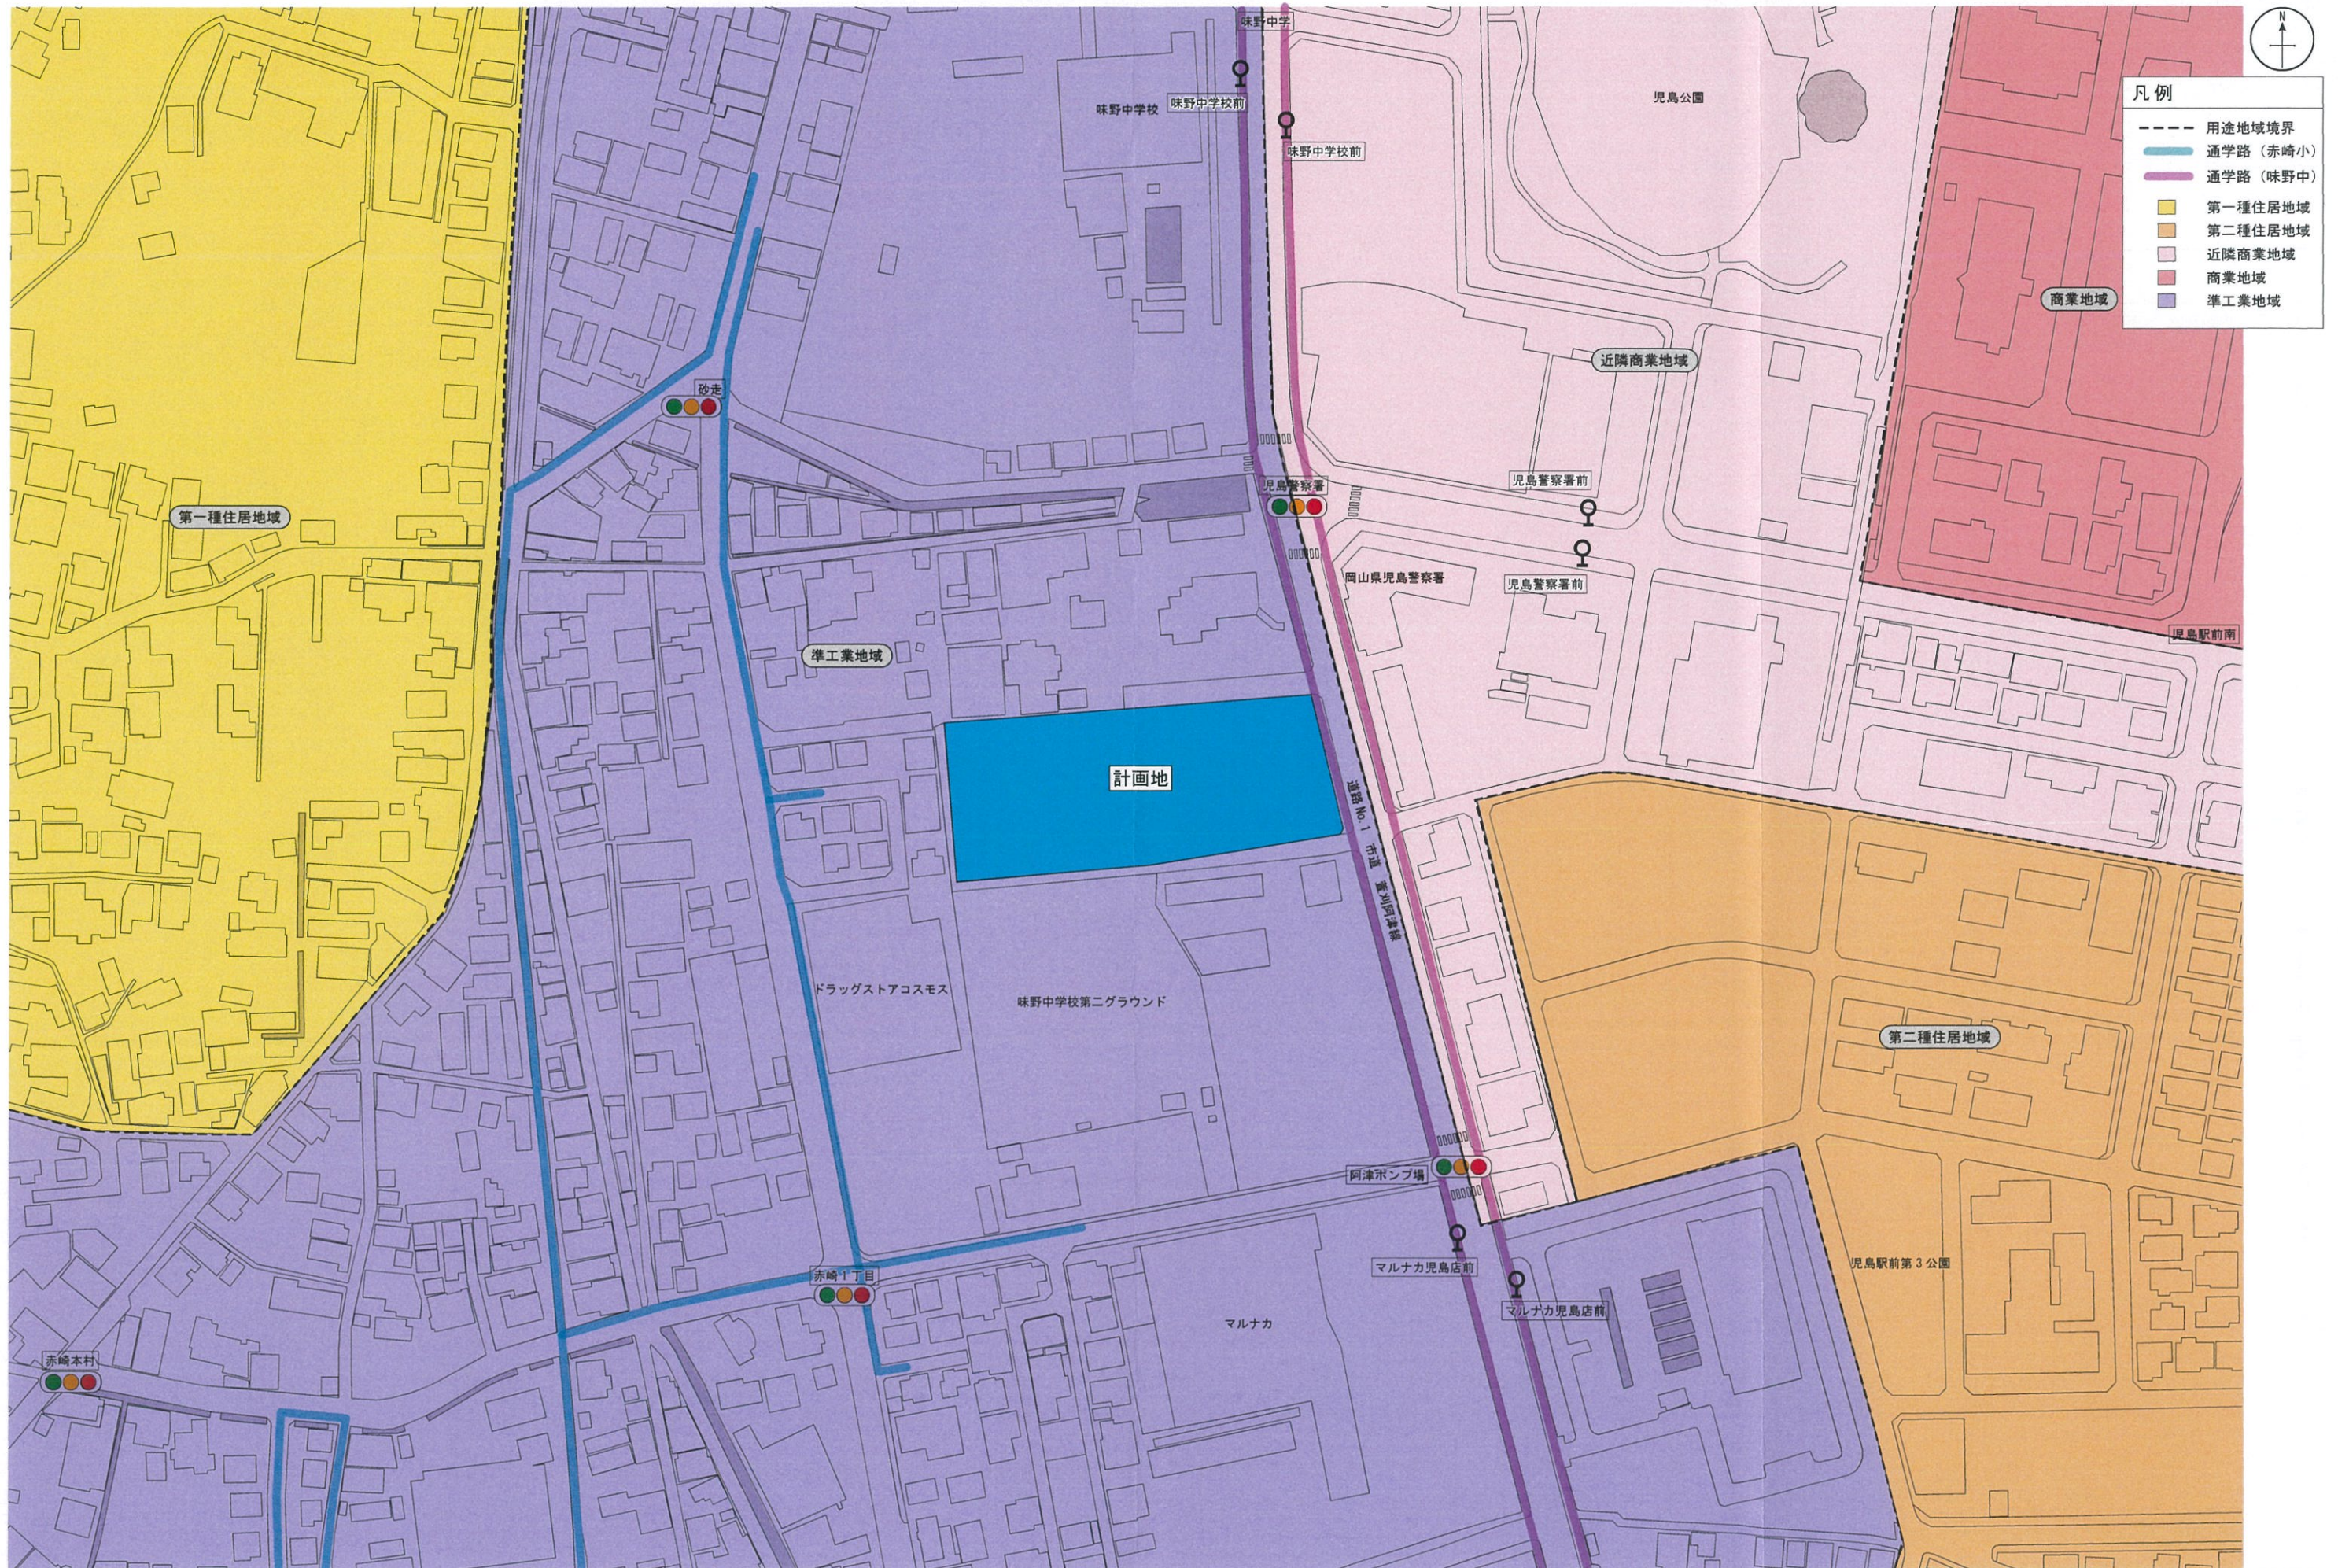



- 凡例
- 物販店舗
 - バックヤード等
 - 併設施設
 - 荷さばき施設
3.0×10.0=30.0㎡
 - 廃棄物保管施設
1.9×3.9×1.5=11.12㎡
 - 駐輪場
 - 従業員駐車場 17台
 - 届出外駐車区画 35台
 - 敷地境界線
 - 来店経路
 - 退店経路

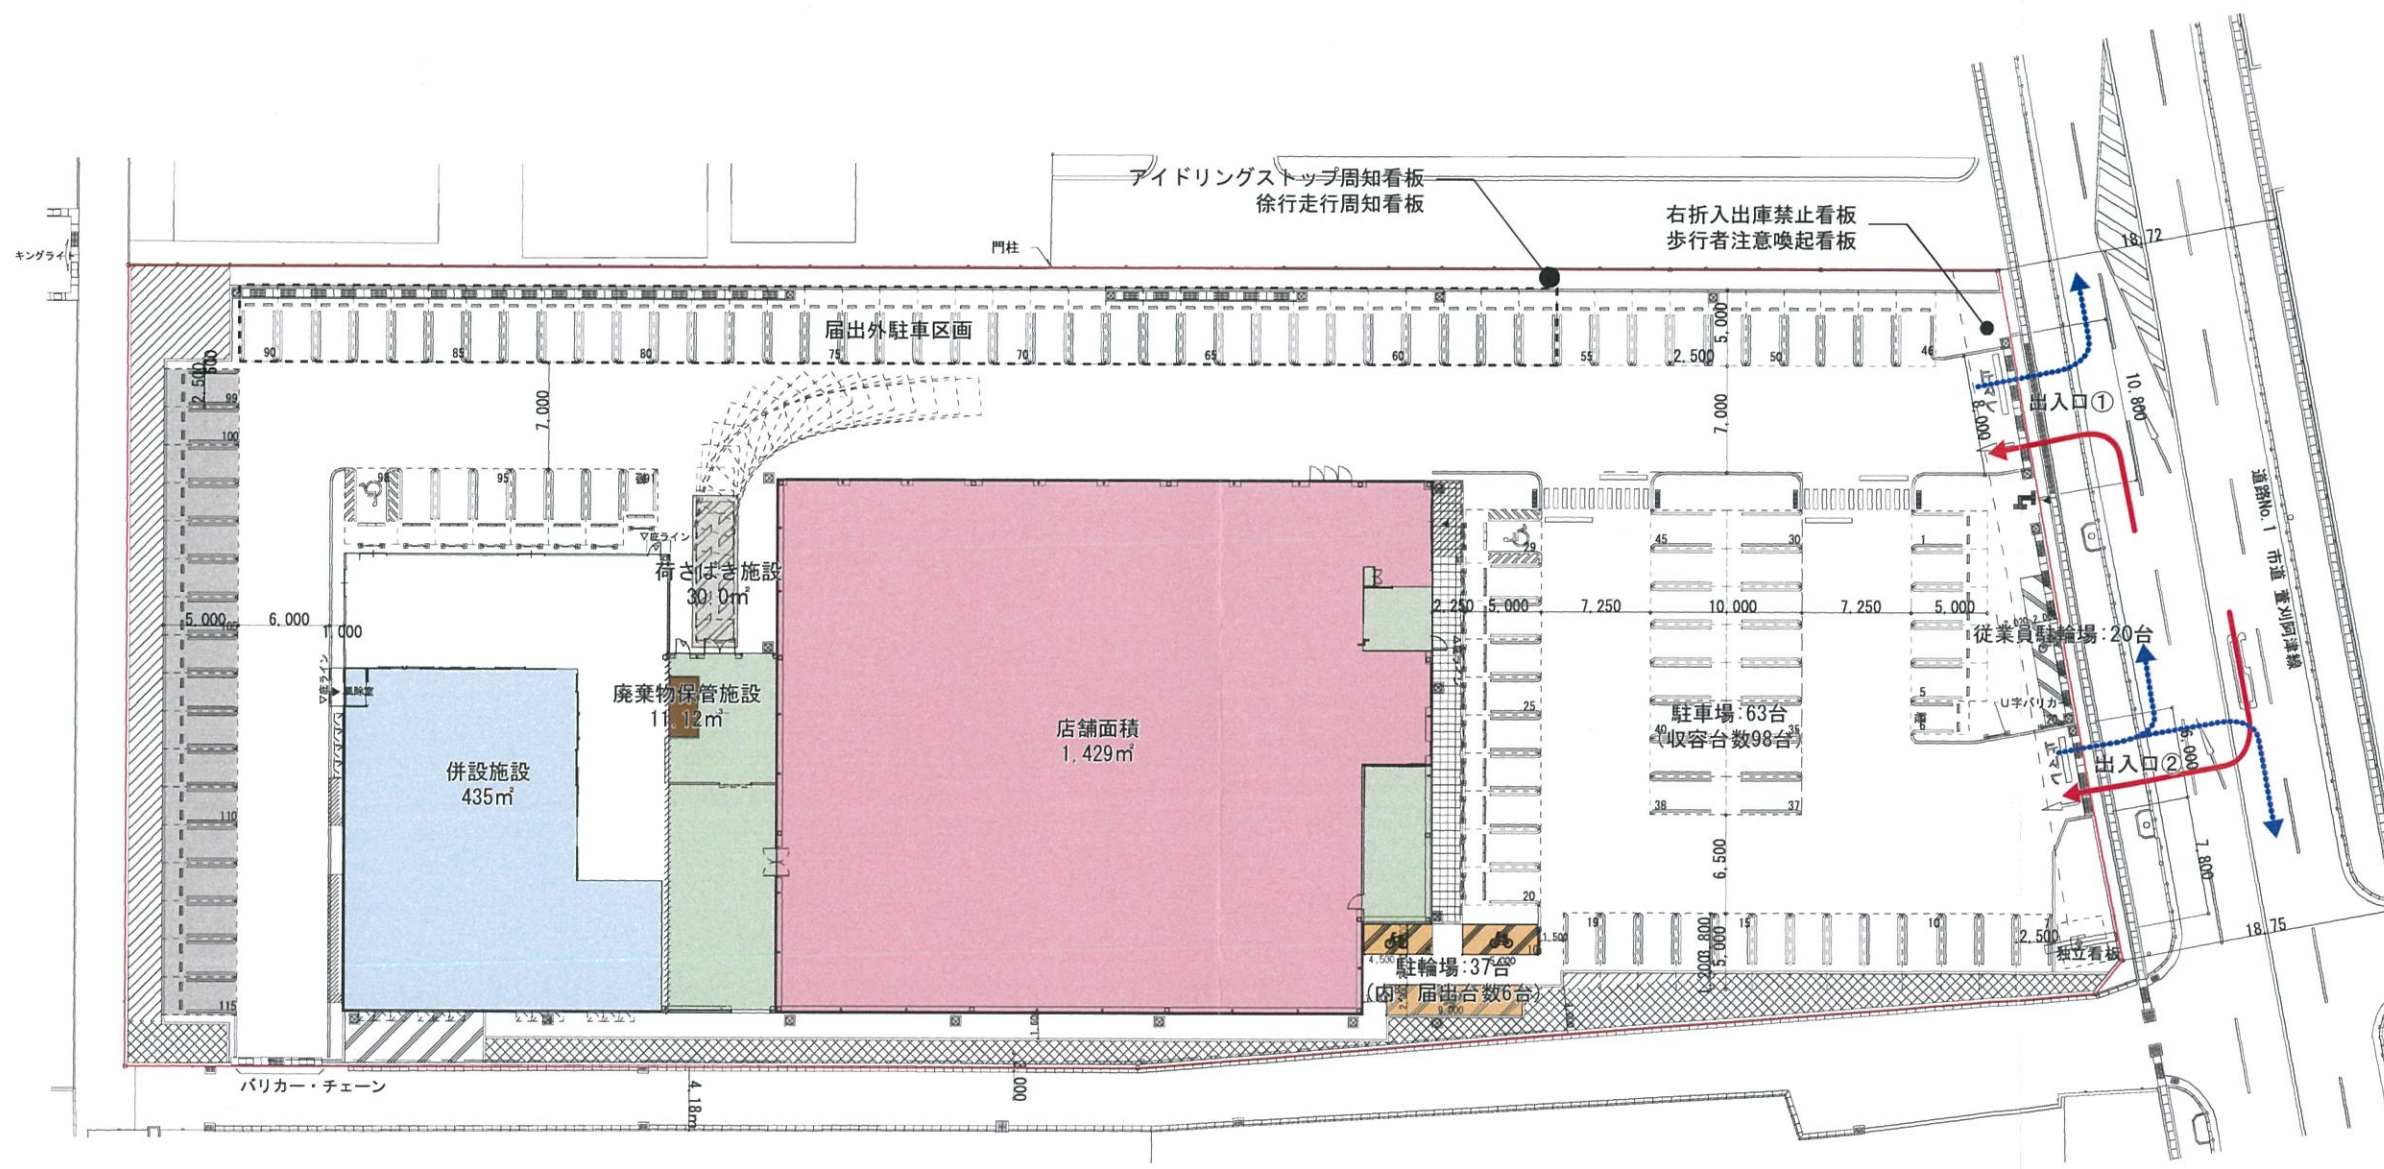

出入口① (道路側)

右折入場禁止
左折入場にご協力ください

出入口① (計画敷地側)

右折退場禁止
左折退場にご協力ください

通学路注意
通学児童にご注意ください


通学路注意
通学児童にご注意ください


徐行走行周知看板

場内徐行
徐行運転 (10km/h) にご協力ください

アイドリングストップ周知看板

アイドリングストップにご協力ください。
駐停車時は、大気汚染・騒音に配慮し必ずエンジンを停止してください。

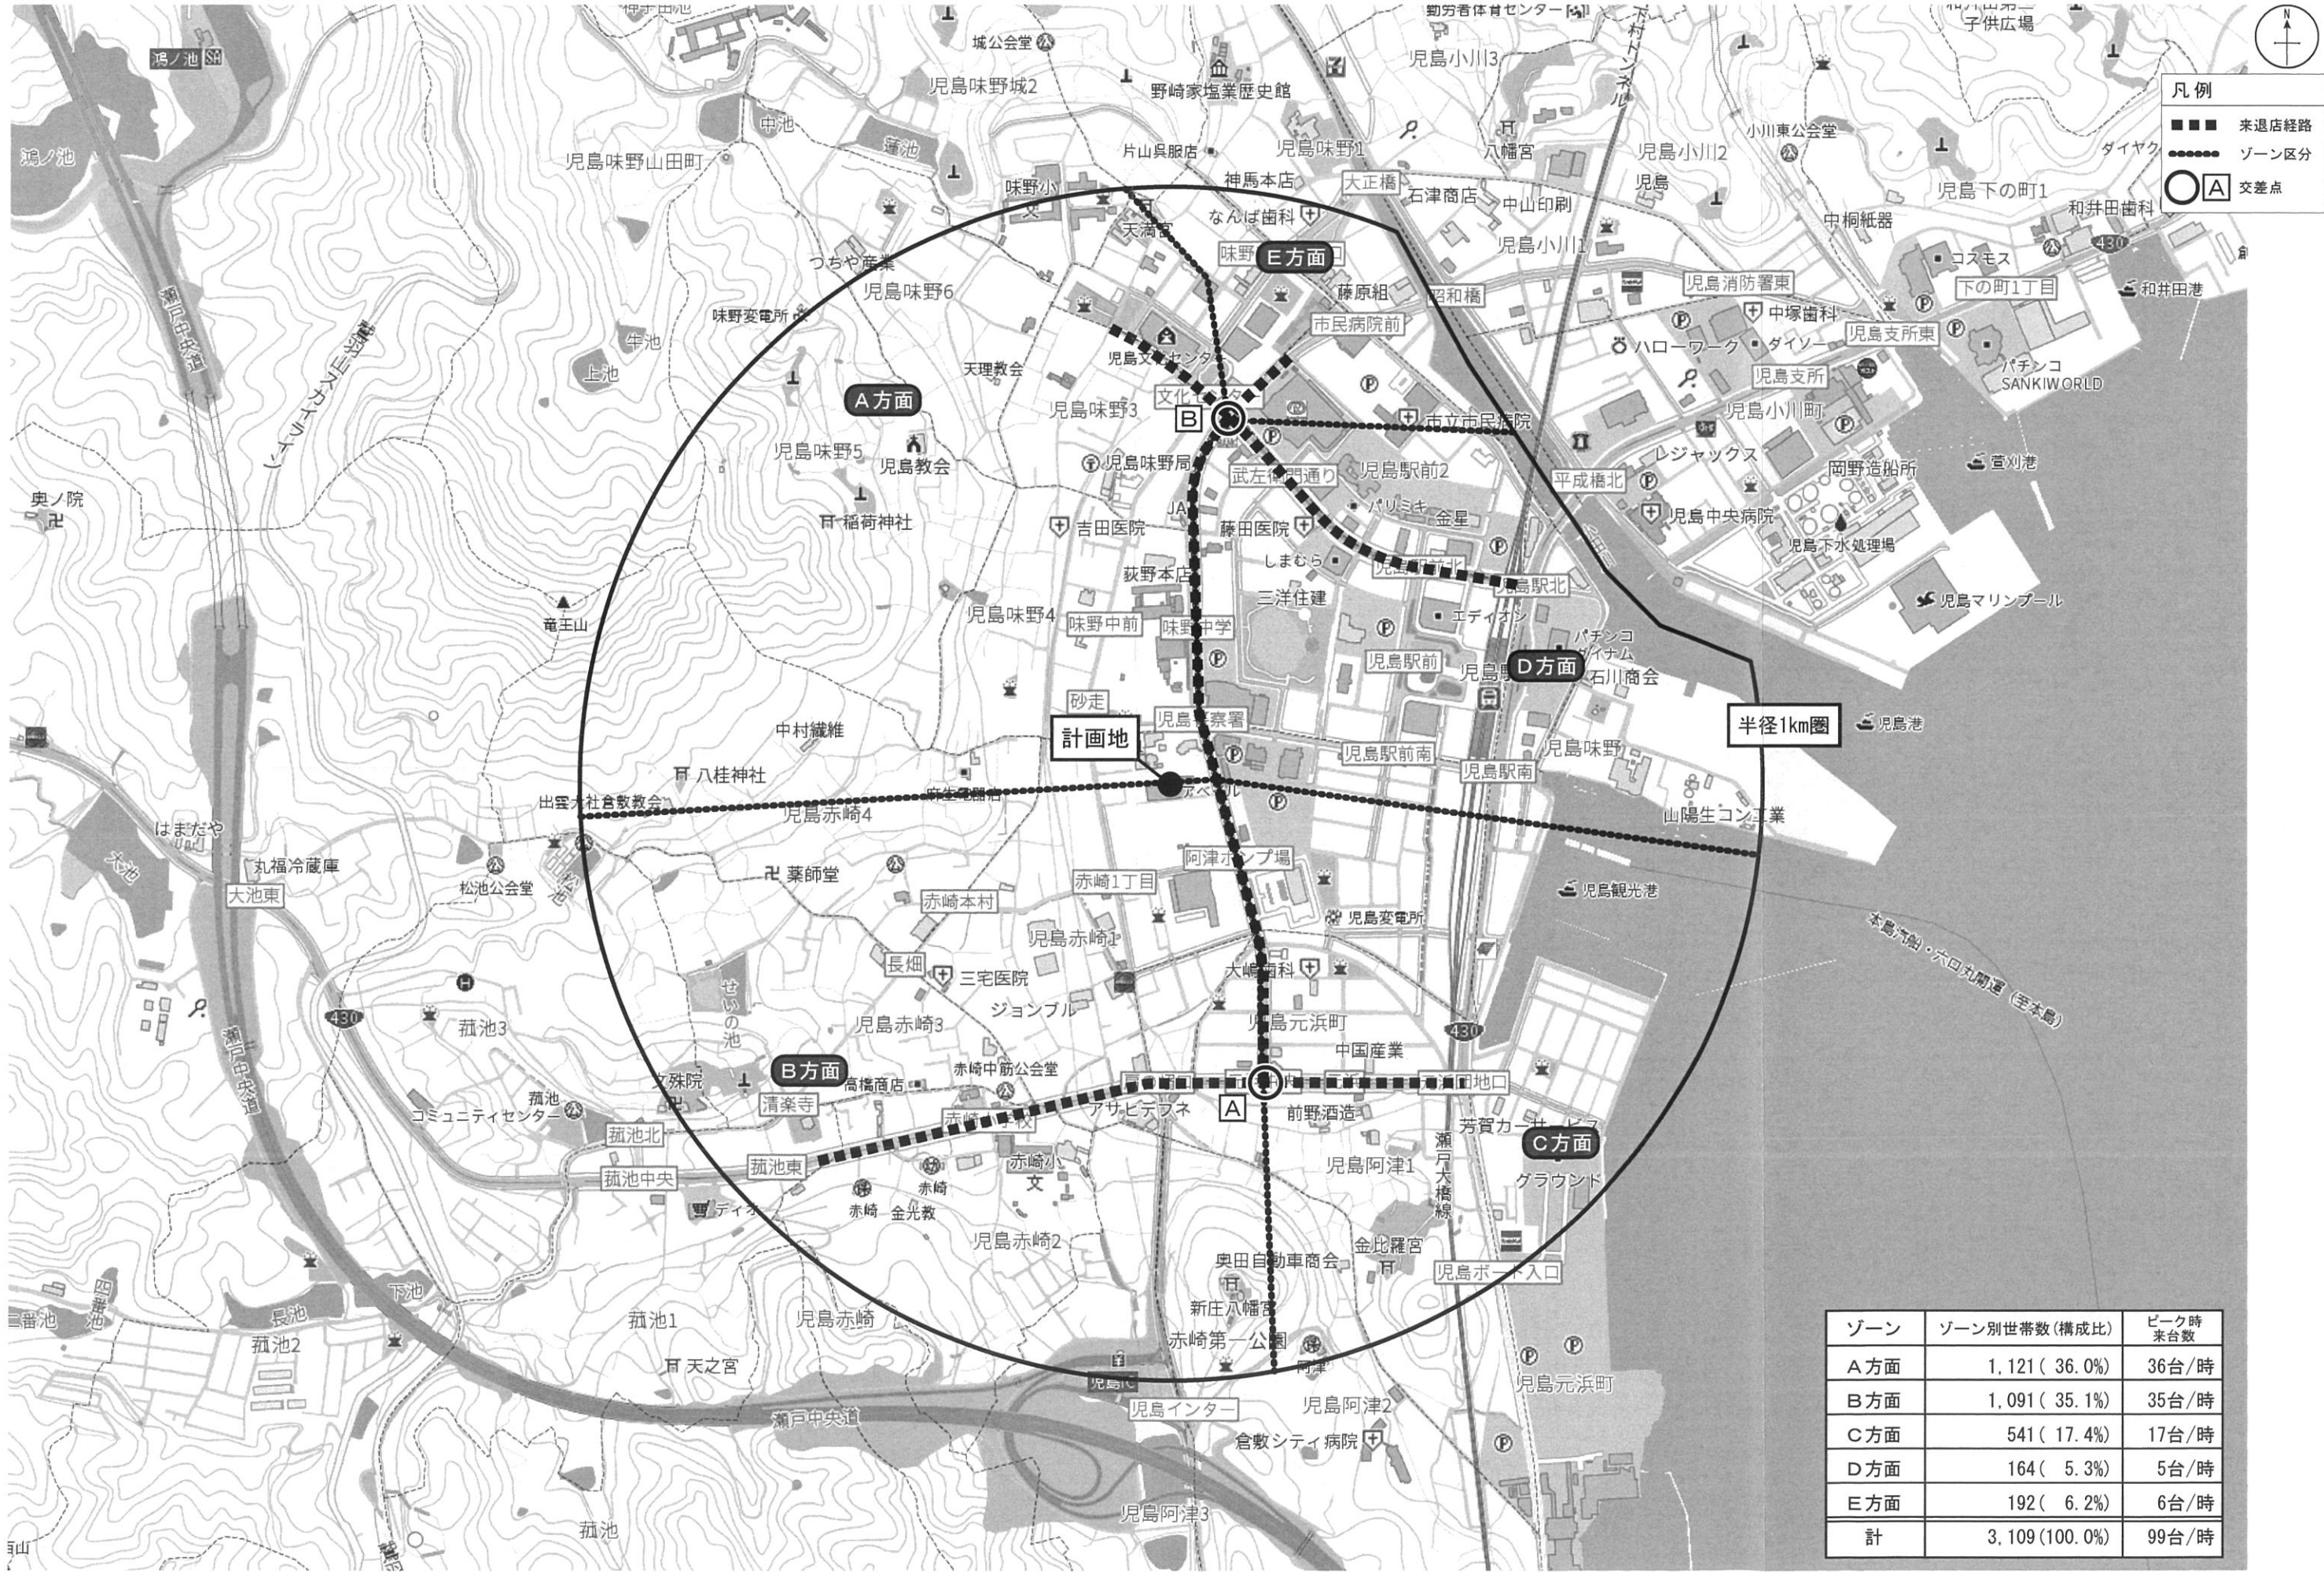

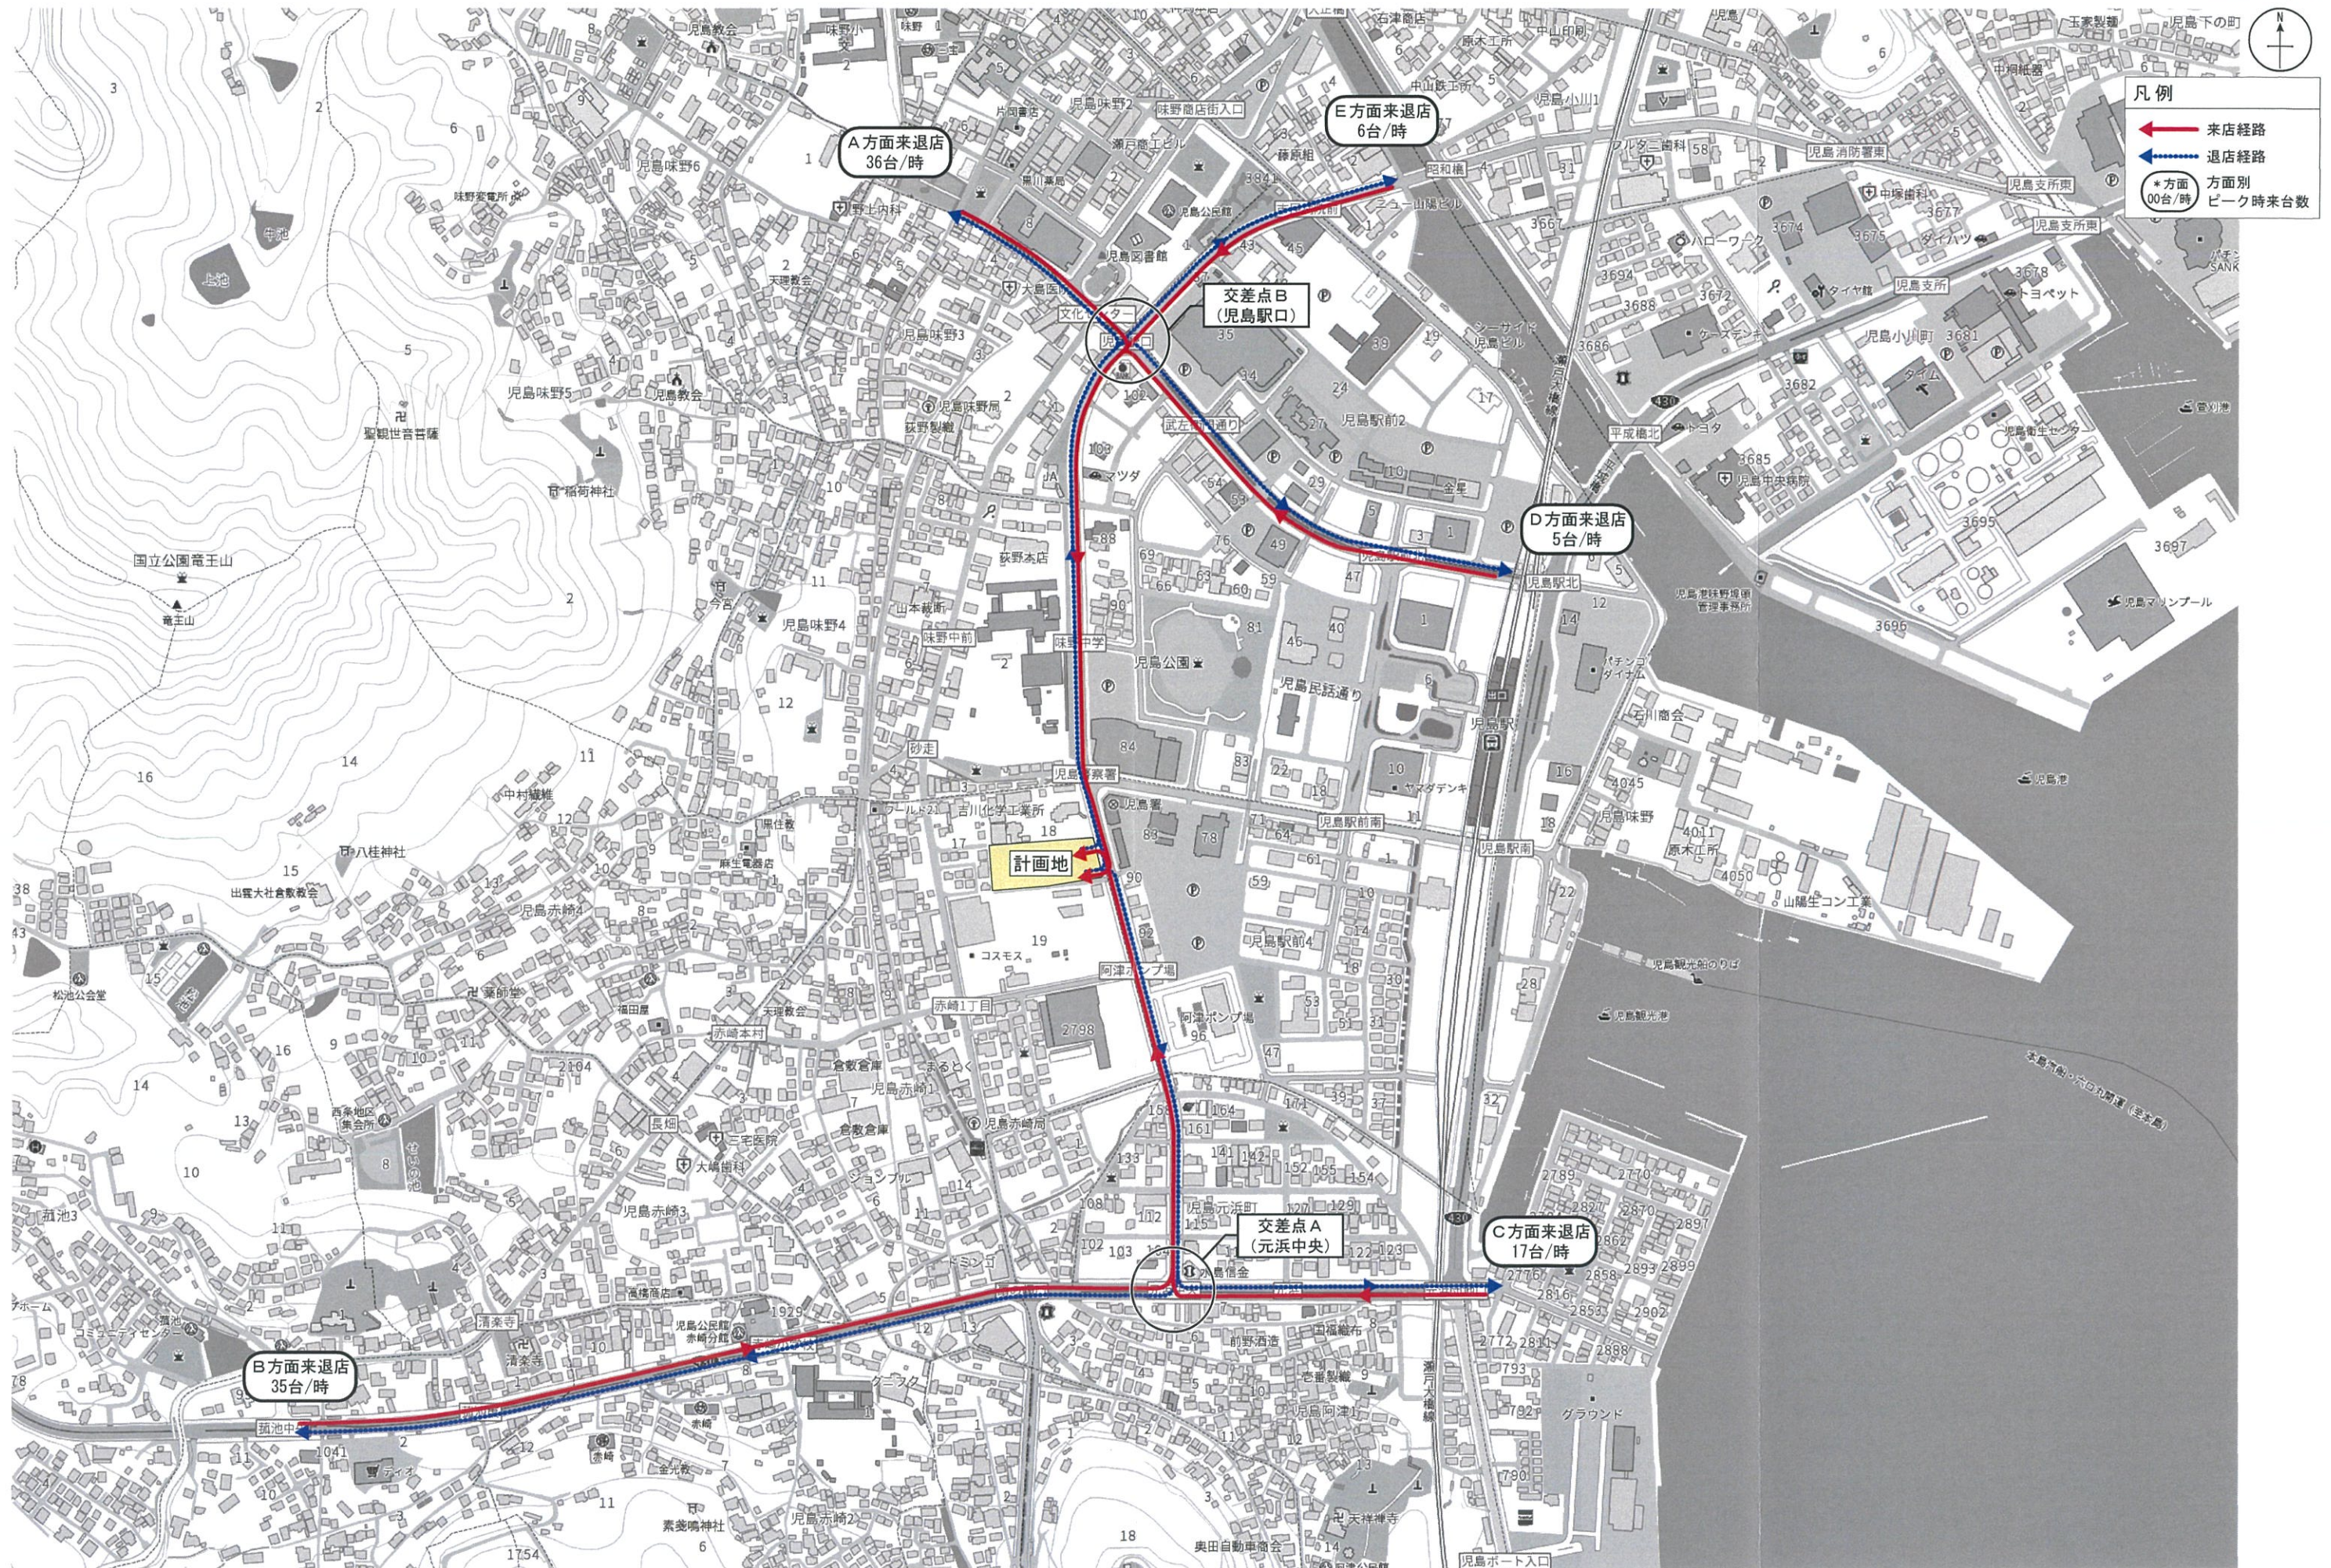


騒音源及び予測地点配置図

SCALE=1:600



学校敷地から50m範囲

- 凡例
- A 等価騒音レベル予測地点
 - P1 最大値騒音(店舗敷地境界)騒音レベル予測地点
 - P1' 最大値騒音(隣地敷地境界)騒音レベル予測地点
 - P1'' 最大値騒音(直近住居外壁)騒音レベル予測地点
 - ⋯ 併設施設用駐車場
 - 従業員駐車場
 - 000 来客車両走行
 - 00 大型車両走行
 - 00/00 大型車両走行/後進ブザー
 - - 用途地域境界
 - 敷地境界線
 - ㊦ 排気口
 - ㊦ 空調機室外機
 - ㊦ 冷凍機室外機

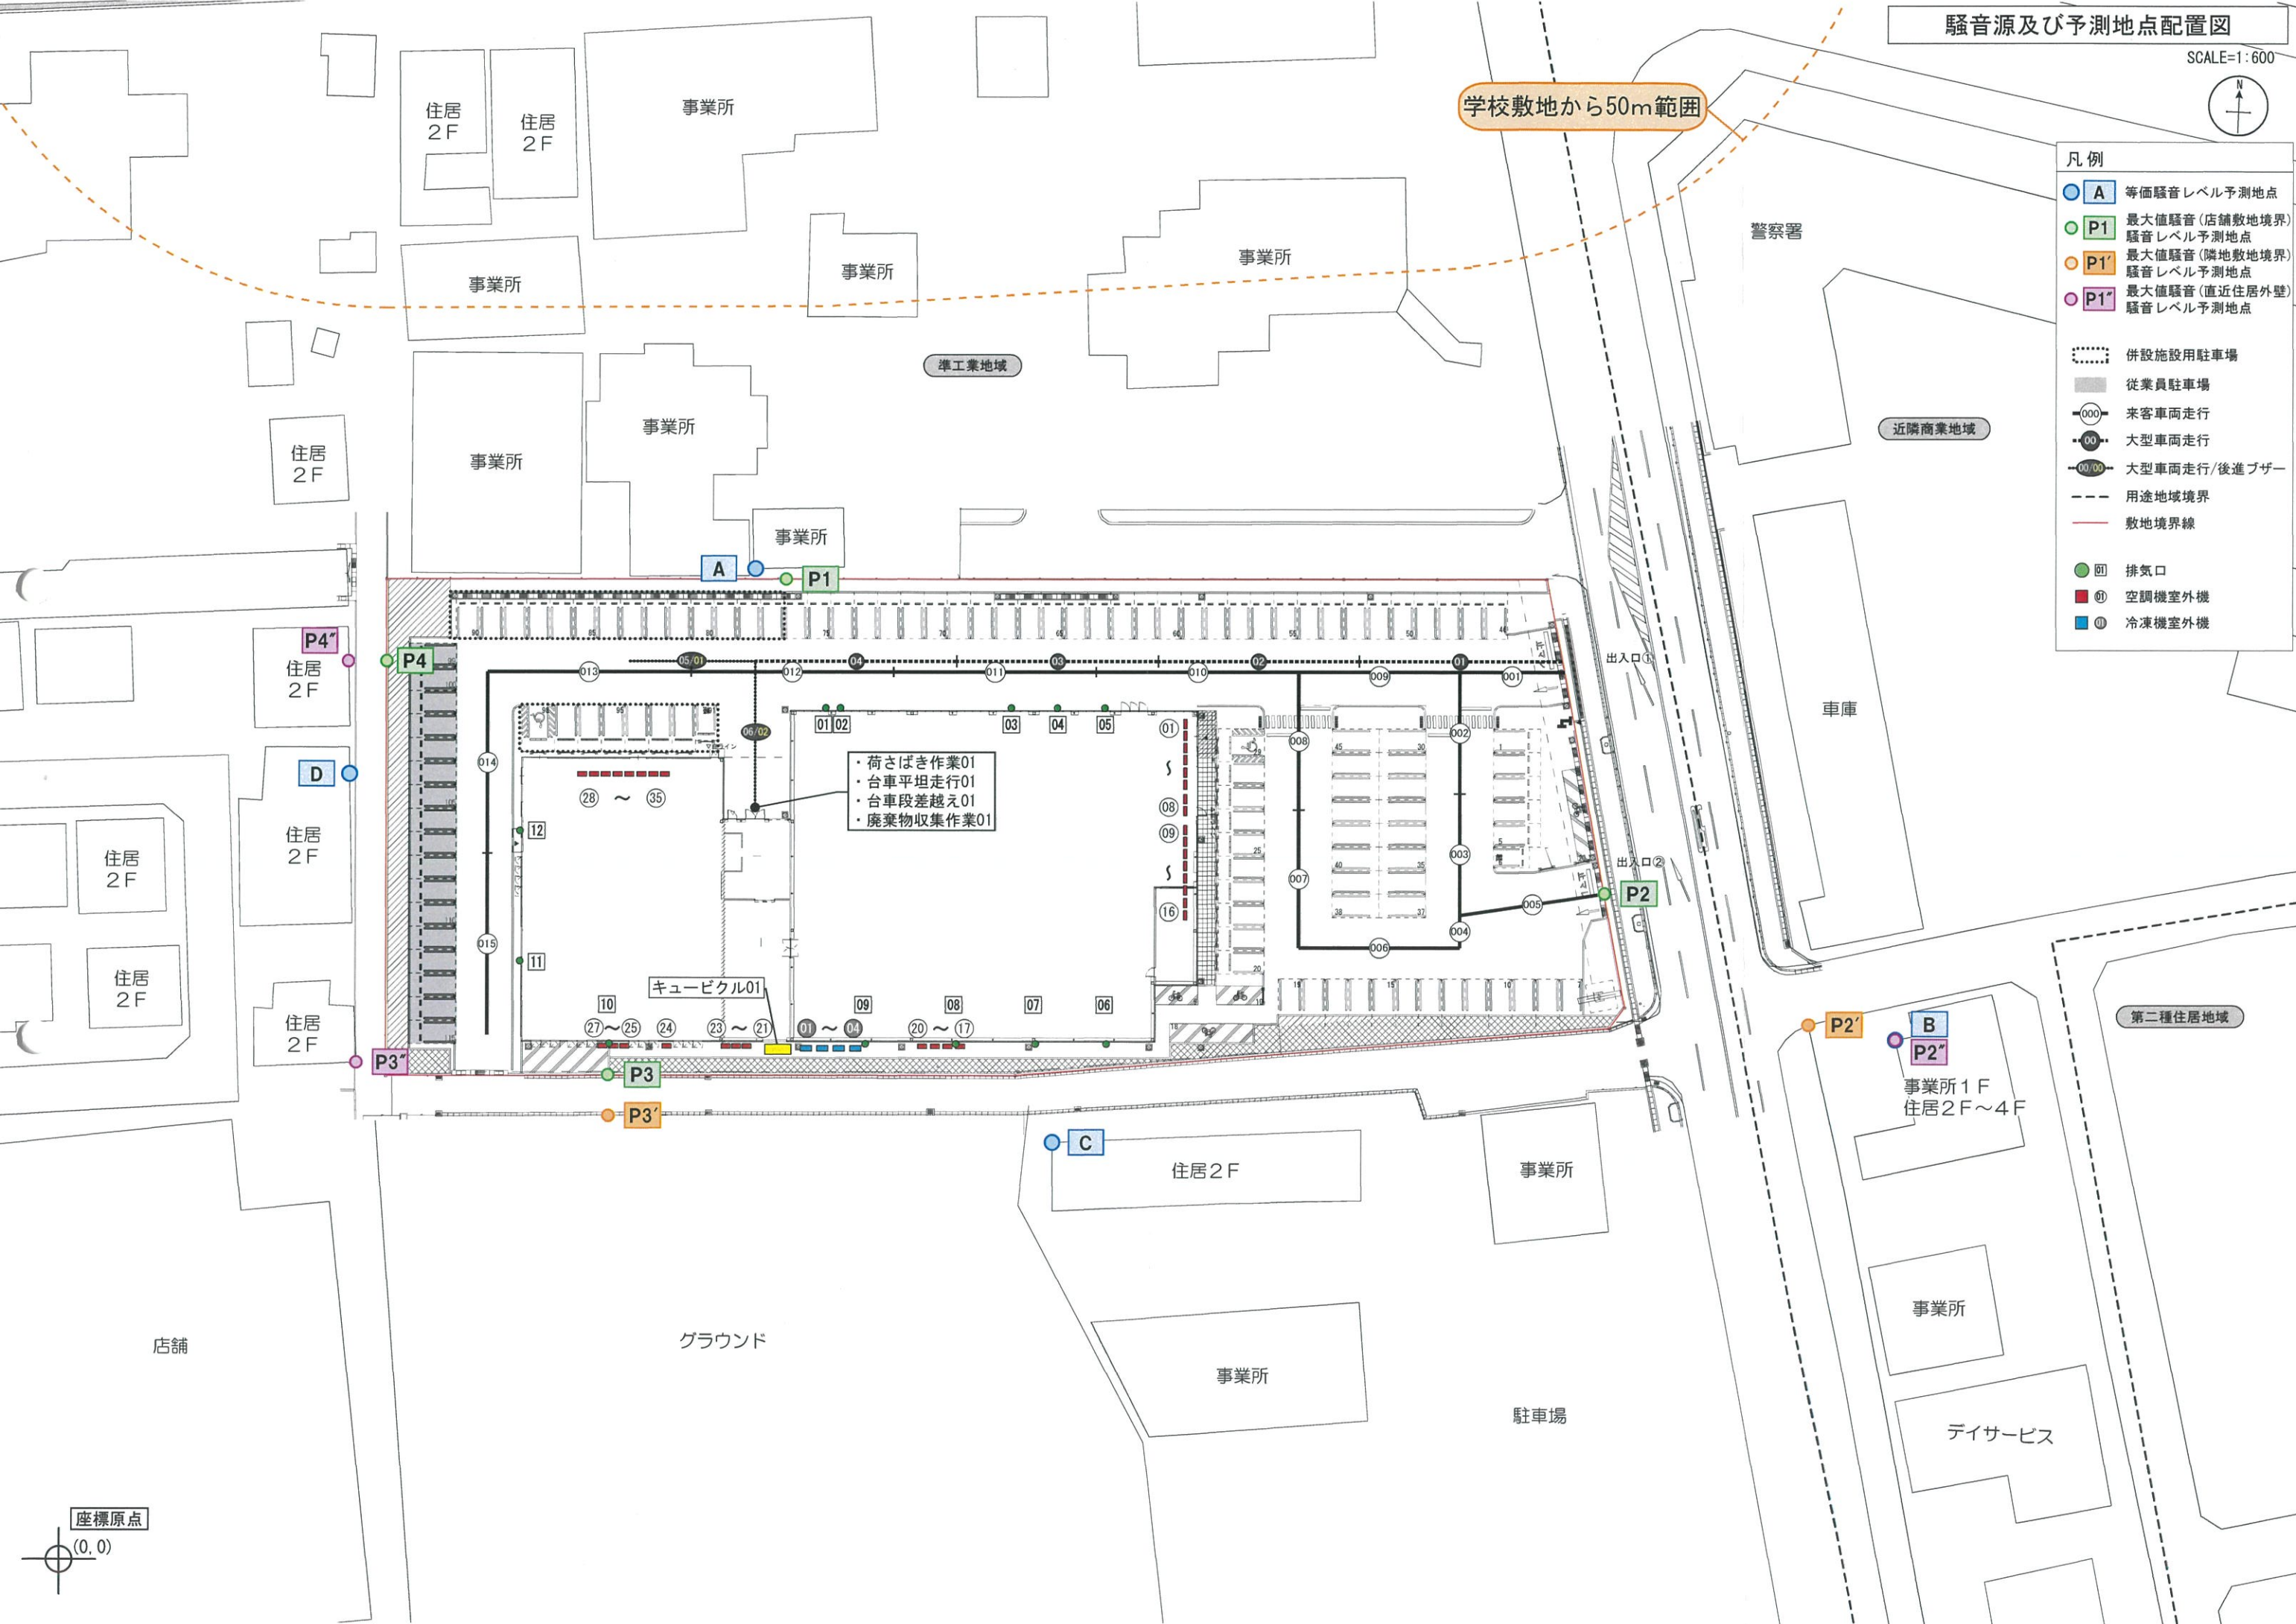

・荷さばき作業01
・台車平坦走行01
・台車段差越え01
・廃棄物収集作業01

キュービクル01

事業所 1F
住居 2F~4F

デイサービス

座標原点

(0,0)