


岡山県南広域都市計画地区計画
(倉敷駅周辺地区計画)
計画図
S=1/2500



凡 例	
	地区計画区域
	地区施設(緑道)
	地区施設(人工地盤)
	壁面位置の制限(1m)
	駐車場敷地(高さ制限10m)

岡山県南広域都市計画地区計画
(倉敷駅周辺地区計画)
計画参考図
S=1/2500

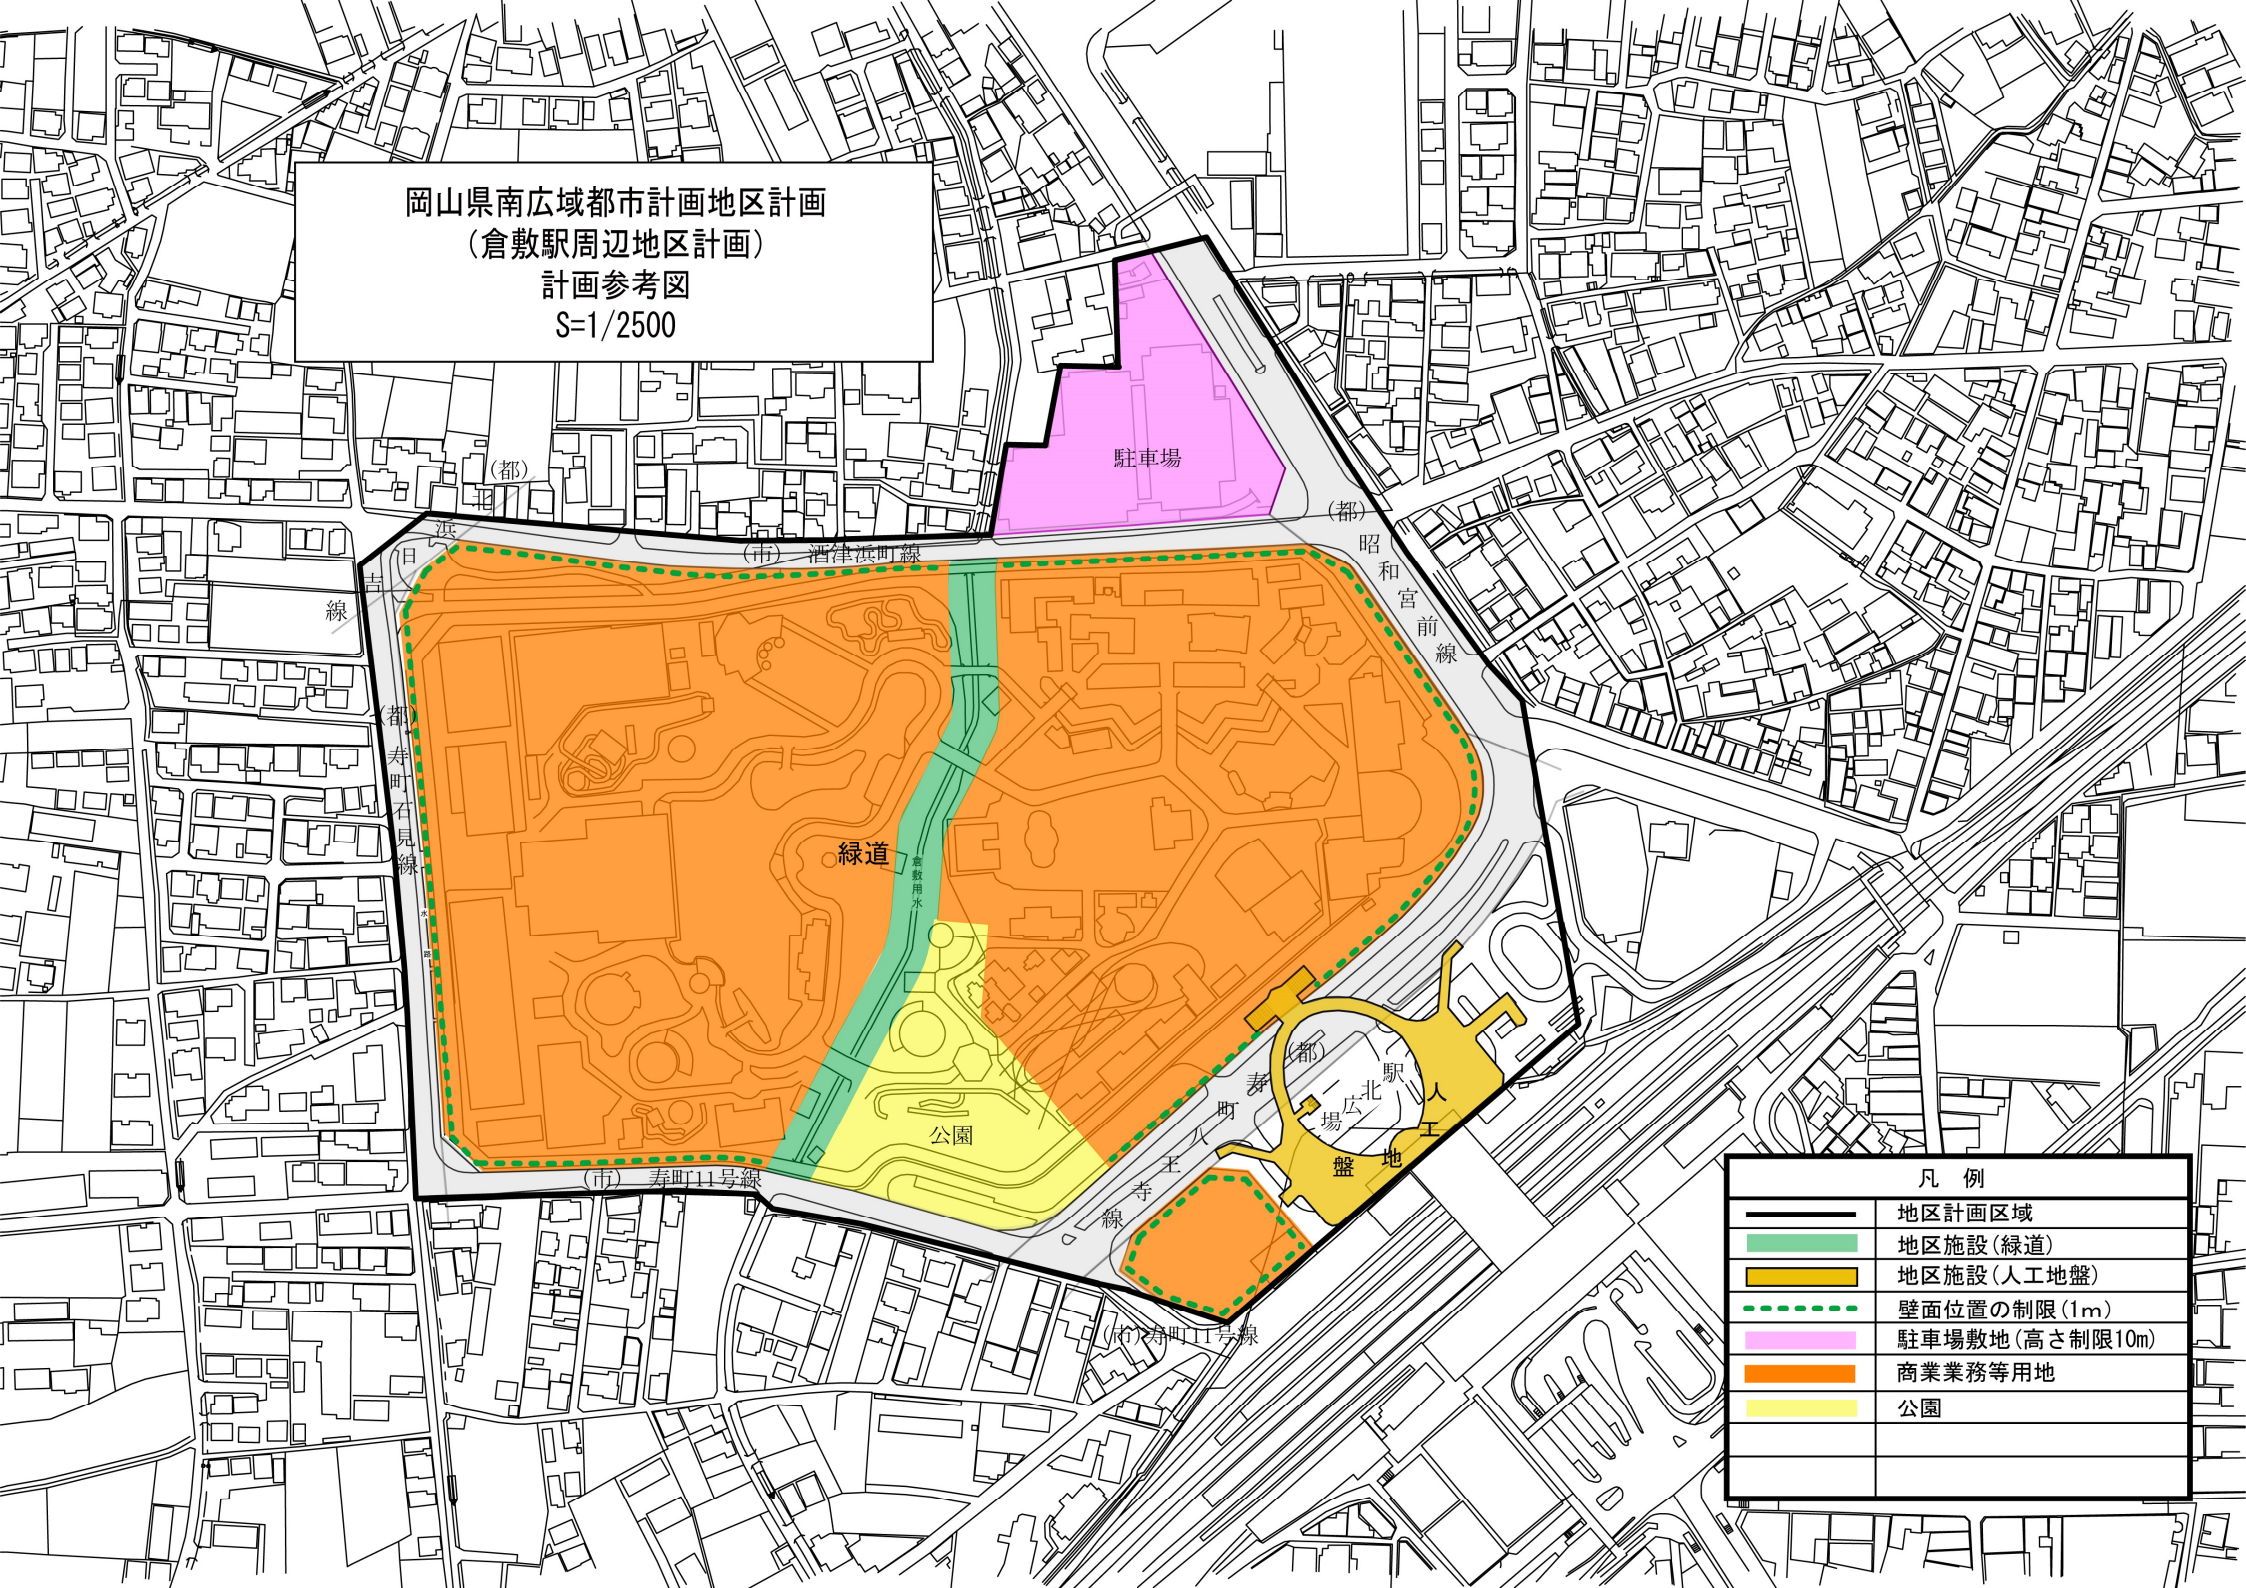

凡 例	
	地区計画区域
	地区施設(緑道)
	地区施設(人工地盤)
	壁面位置の制限(1m)
	駐車場敷地(高さ制限10m)
	商業業務等用地
	公園