


船穂地区地区計画(参考)

工場及び流通区域 約23.0ha

区画道路
W=6.0m
約0.1ha

区画道路
W=12.0m
約1.8ha

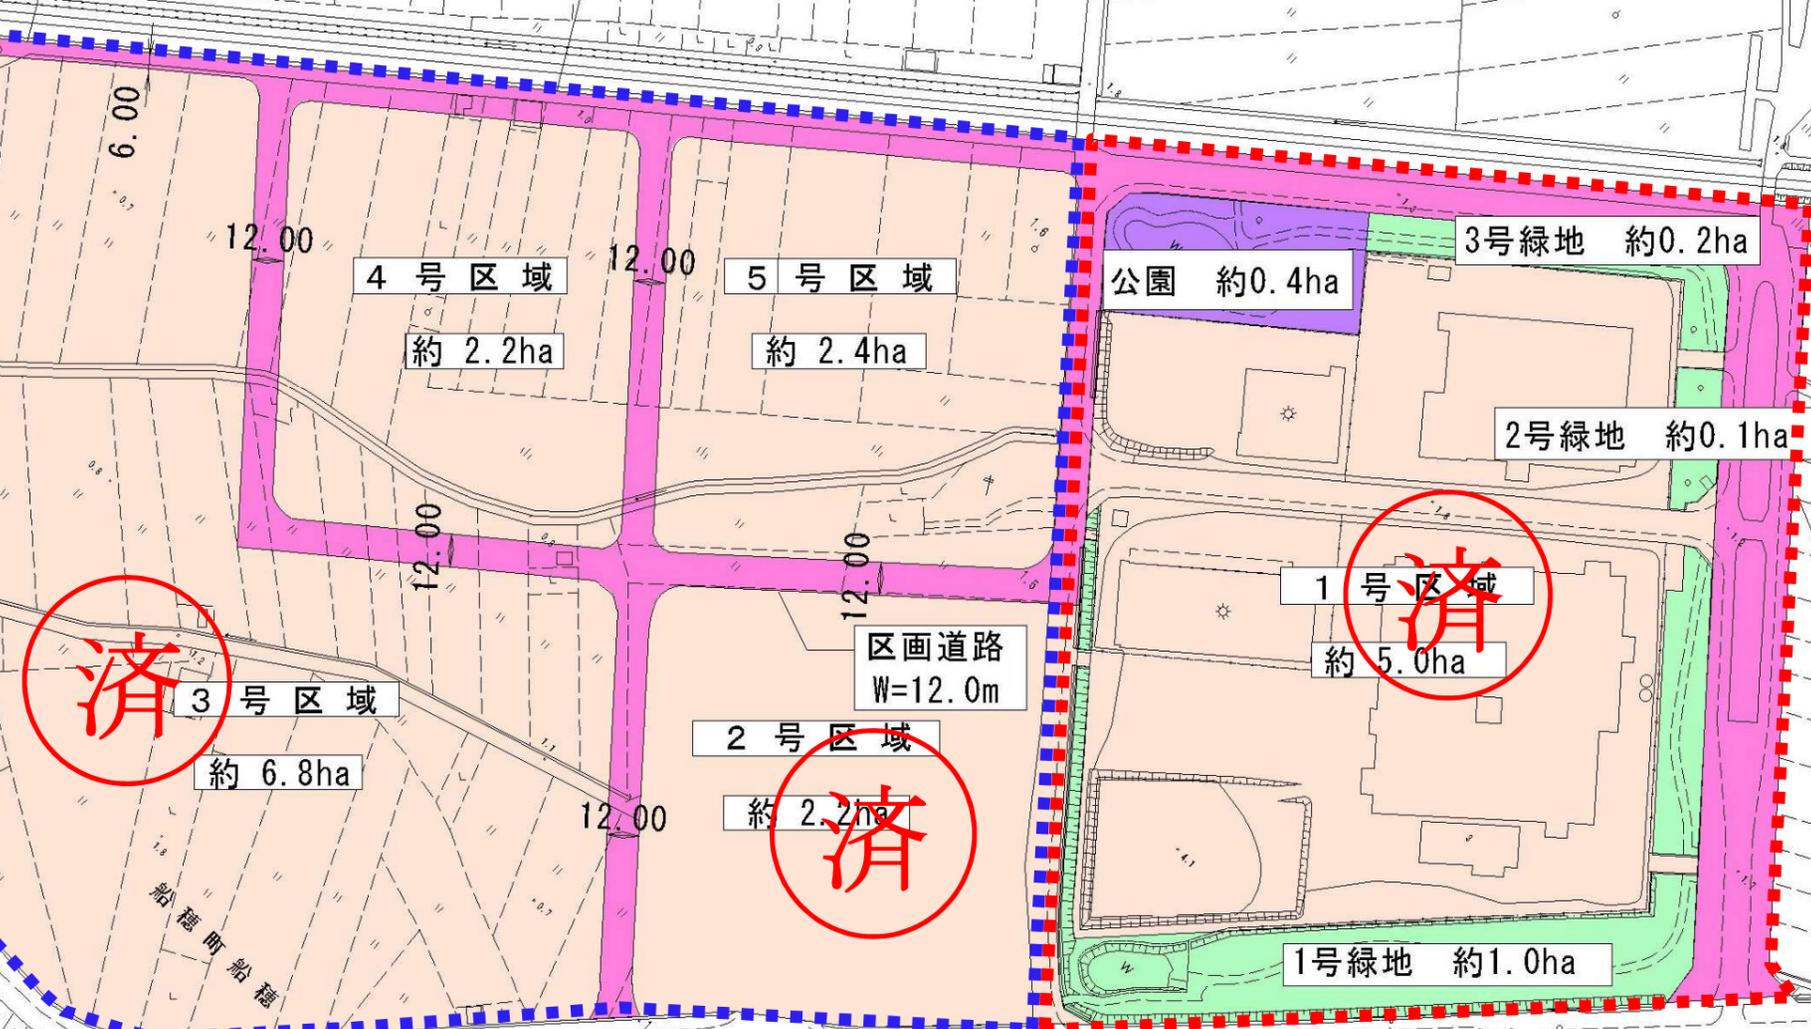

※ で囲まれた区画については、倉敷市が公募分譲し、既に企業が立地しています。
 ※ で囲まれた区画については、民間による開発を誘導し、地区施設(道路)の整備をすべて民間でお願いする区画です。
 なお、用途地域については、工業地域で建ぺい率60%容積率200%です。