



3期棟1階 店舗平面詳細図 S=1/50

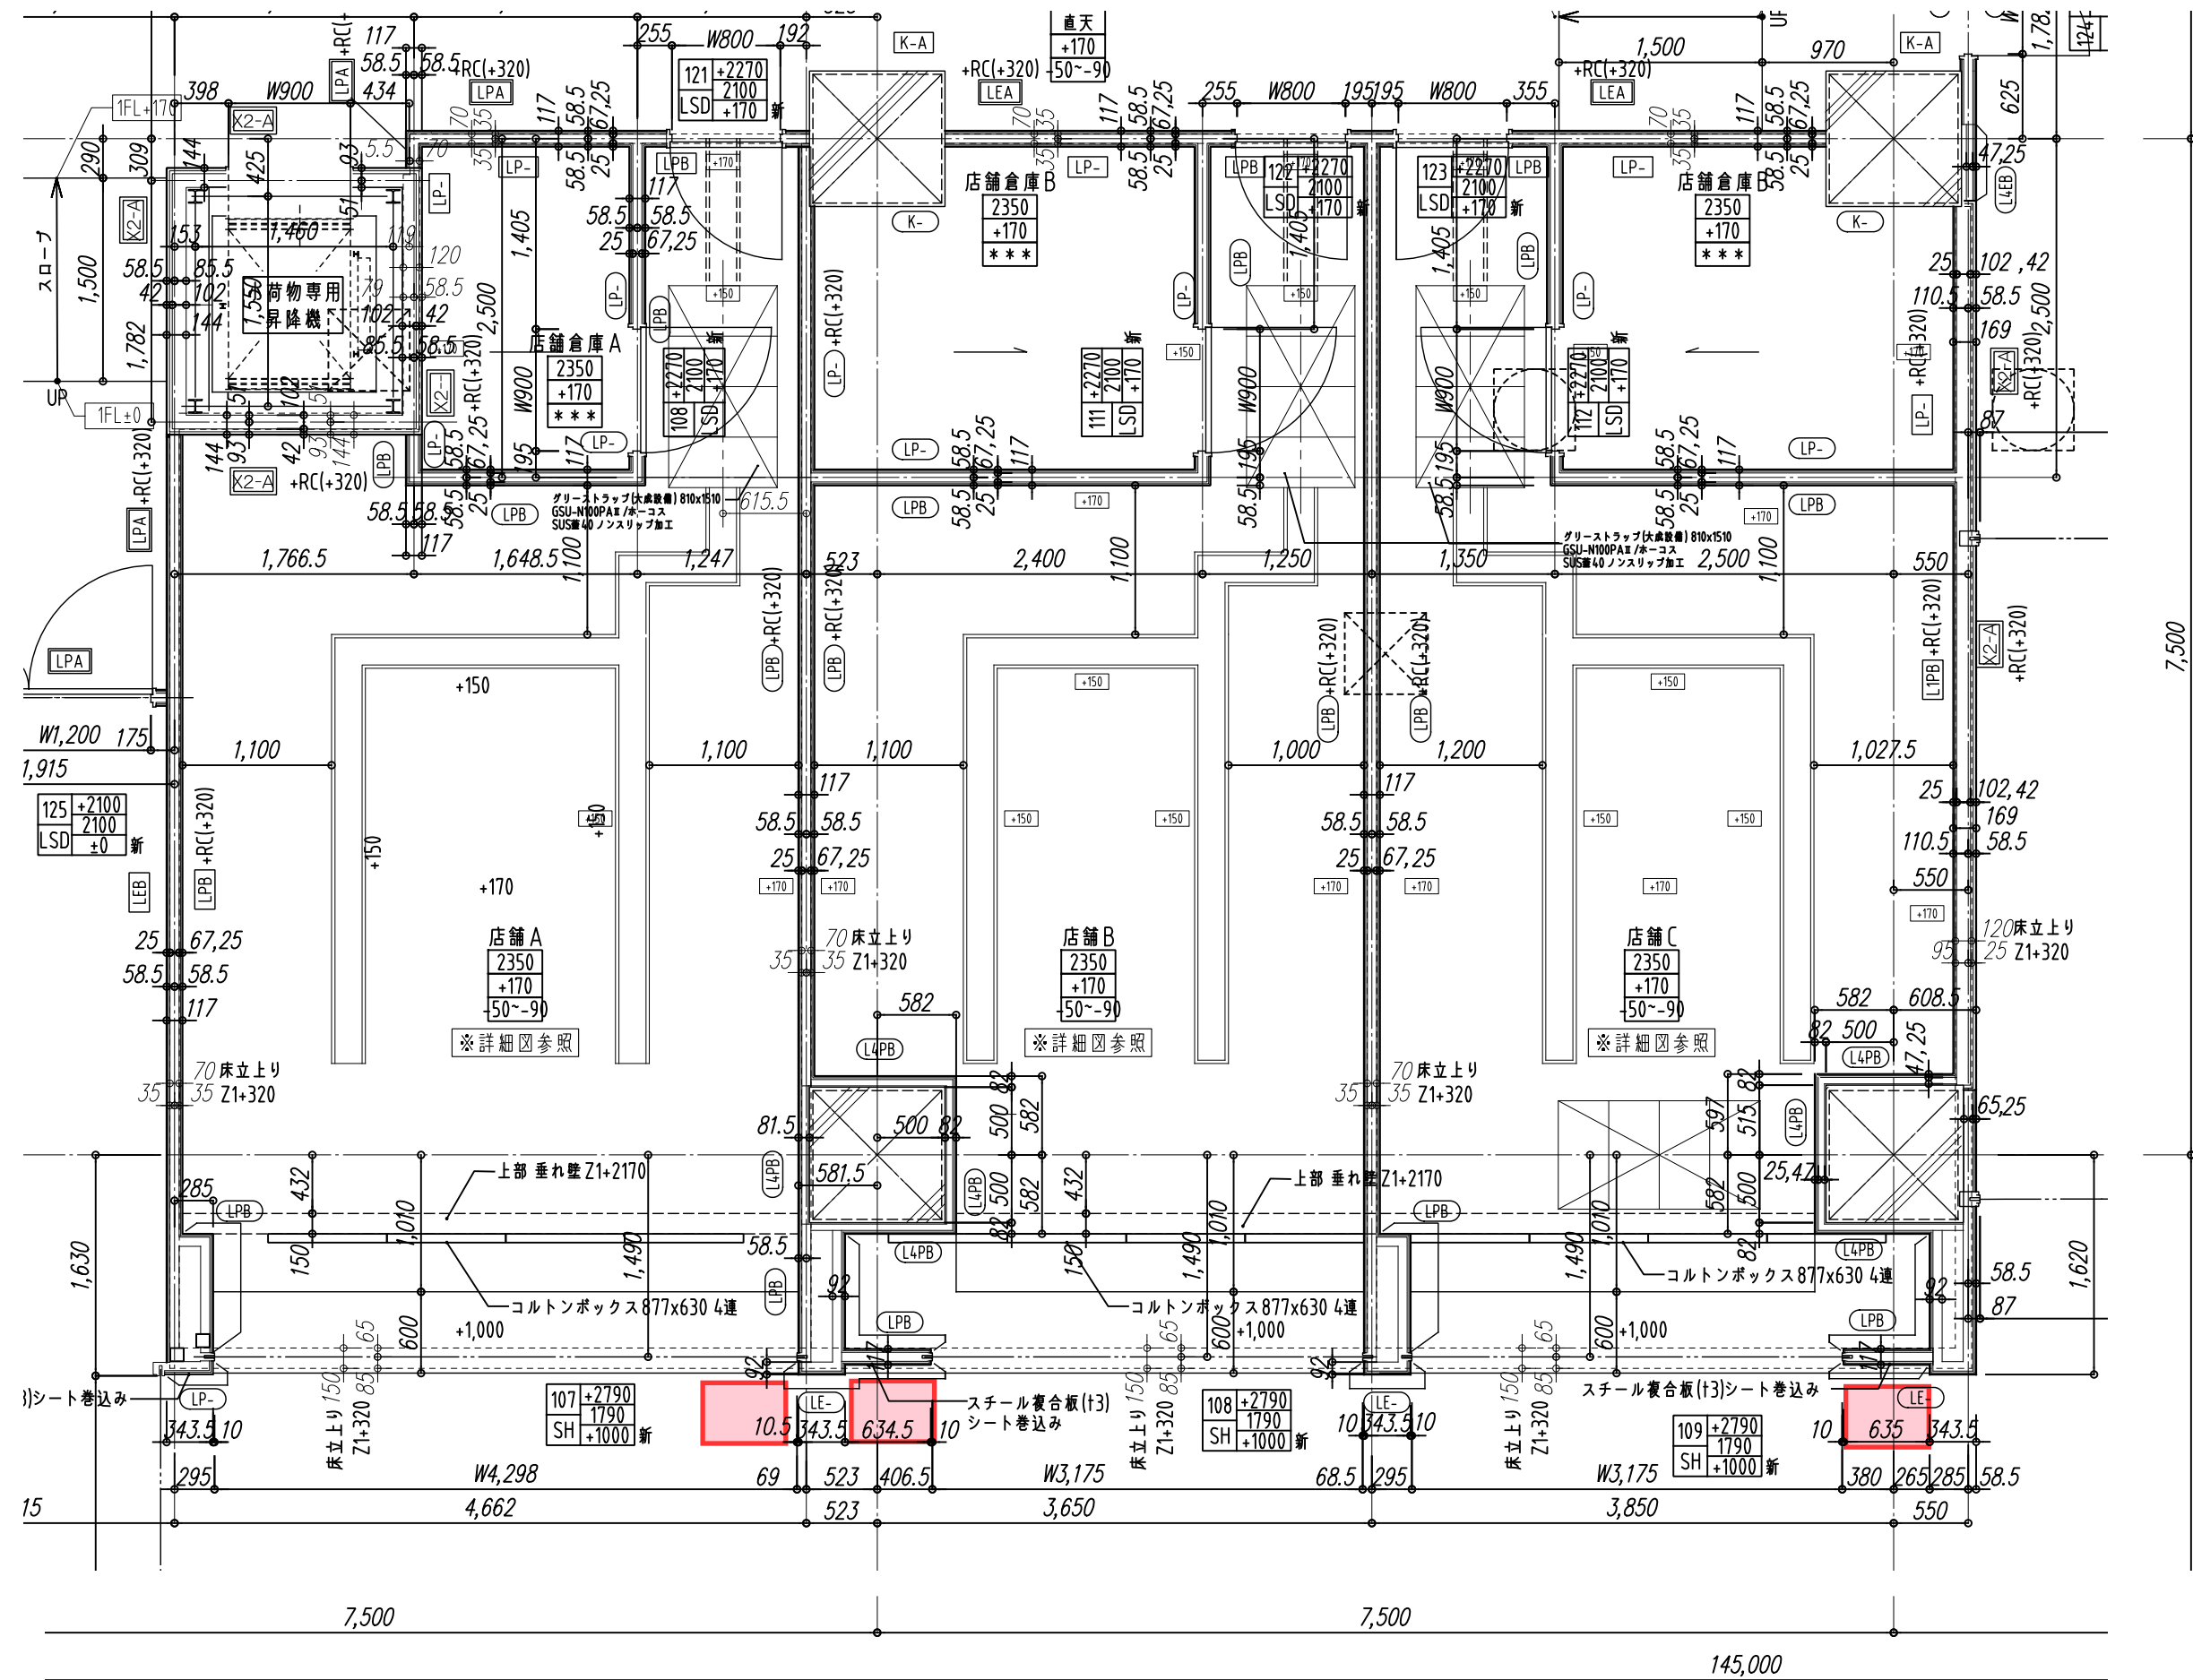

店舗カウンター断面図 S=1/50

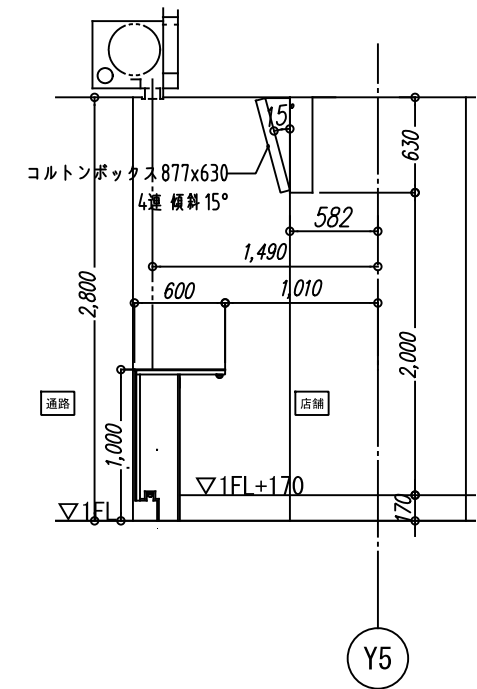

…タッチパネル式券売機設置予定場所