


平成8年度

補足資料7 既存サインに関する資料

倉敷市児島モーターボート競走場 スタンド棟・正門棟サイン改修工事

図面リスト

図面番号	図面名称
00	表紙・図面リスト
01	特記仕様書
02	サイン配置図 1階
03	サイン配置図 2階
04	サイン配置図 3階
05	サイン配置図 4階
06	サイン配置図 5階
07	サイン配置図 6階
08	サインリスト
09	サイン詳細図 No1
10	サイン詳細図 No2
11	サイン詳細図 No3
12	サイン詳細図 No4
13	サイン詳細図 No5
14	サイン詳細図 No6
15	工 事 概 要

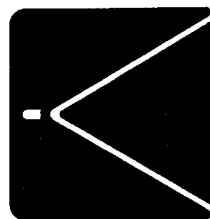

株式会社 鎌田建築設計

[illegible]

サイン工事	
1. アクリル樹脂	
乳半色及び透明	色板 2, 3, 5 mm メーカー 協和ガス 筒中プラスチック 三菱レーヨン 他 同等品
2. スチール	
一般用冷延圧薄板 (SPCC)	1. 2 mm以上 メーカー 日本鋼管 新日鉄 川崎製鉄 他 同等品
3. ステンレス	
SUS304	1 mm以上 メーカー 新日鉄 川崎製鉄 日新製鋼 他 同等品
4. アルミ	
JIS H8602 表14. 2. 1に規定するB種	 メーカー 三協アルミ 新日軽 不二サッシ 他 同等品
5. 金物	
ステンレスとし、係員に見本を提出し承諾を受ける。	
6. 粘着シート	
スコッチカルフィルム及びカッティングシート	片面貼り メーカー 住友3M 中川ケミカル 他 同等品
7. 塗装	
材料、工法	JASS規格による。
塗料名	焼付メラミン樹脂塗料 色見本提出の上、係員の承諾を受ける。
鉄部	A種錆止塗 工場2回塗り メーカー 関西ペイント 鈴鹿塗料 日本ペイント 他 同等品
8. シルク印刷	
ボジ・写真撮影	刷板・写真製版
印刷面・ウレタン樹脂コーティング	紗・テトロン225メッシュ以上 印刷インキ・耐候性に優れたもの 色見本提出の上、係員の承諾を受けること。

特記仕様書

施工条件

1. 施工中も競走開催を中止しない。故に夜間作業によっても工期内に完成させる。

2. 本工事に関連し、観客・付近住民・通行人に損傷を与えた場合はその補償は一切請負者の負担とする。

3. 競走開催の為に施設及び設備機器の保持に万全を期してあたること。
もし、損傷を与えた場合は直ちに監督員に連絡すると共に、復旧をなにより優先して行うこと。

4. 競走開催中は、杭打・溶接・コンクリート打工事等・大きい騒音又は光を発する工事はしてはならない。

5. 資材の搬出入の日時・方法は下記による。
競走開催中は午前10時より午後5時までは一切の搬出入は出来ない。

6. 仮設事務所の建設は事業局敷地内の図示の位置に設ける。又、その用地は、建築、電気、機械間請負者共同で使用し、その用地代は無償とする。

7. 競走開催中の作業員の通路は所定の通用口を使用し、管理警備員を常駐させチェックさせる。また作業員は秩序を保ち腕章を着用させる。







8. 作業員及び工事関係者は、顧客と連絡する様な動作、又はそれと見誤れる様な動作をさせてはならない。


9. 夜間作業を行う場合は、事前に監督員又は事業局に届出を行い承諾を得る。

10. 既設建物への出入りは厳禁する。やむなく出入りが必要とする場合は監督員及び事業局へ承諾を得ること。

11. 競艇開催日は月間約15日間開催予定であり、3カ月毎正式決定される。決定され次第事業局より連絡を受ける。

12. 工事に関しては、監督員より色々な指示を行うが特に緊急事項については監督員を経由しないで事業局より直接請負者に指示がされることがあるその場合はその指示に従うこと。

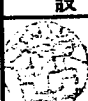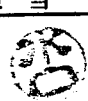倉敷市建設局建築部建築課			
第一図	担当		
			
工事名	倉敷市児島モーターボート競走場スタンド棟・正門棟サイン改修工事		
図名	特記仕様書		
株式会社 鎌田建築設計		1級建築士事務所	東京都3592号
1級建築士登録第4929号	設計担当	平成8年度工事	8年3月作成
鎌田 守造			図番 01 / 15

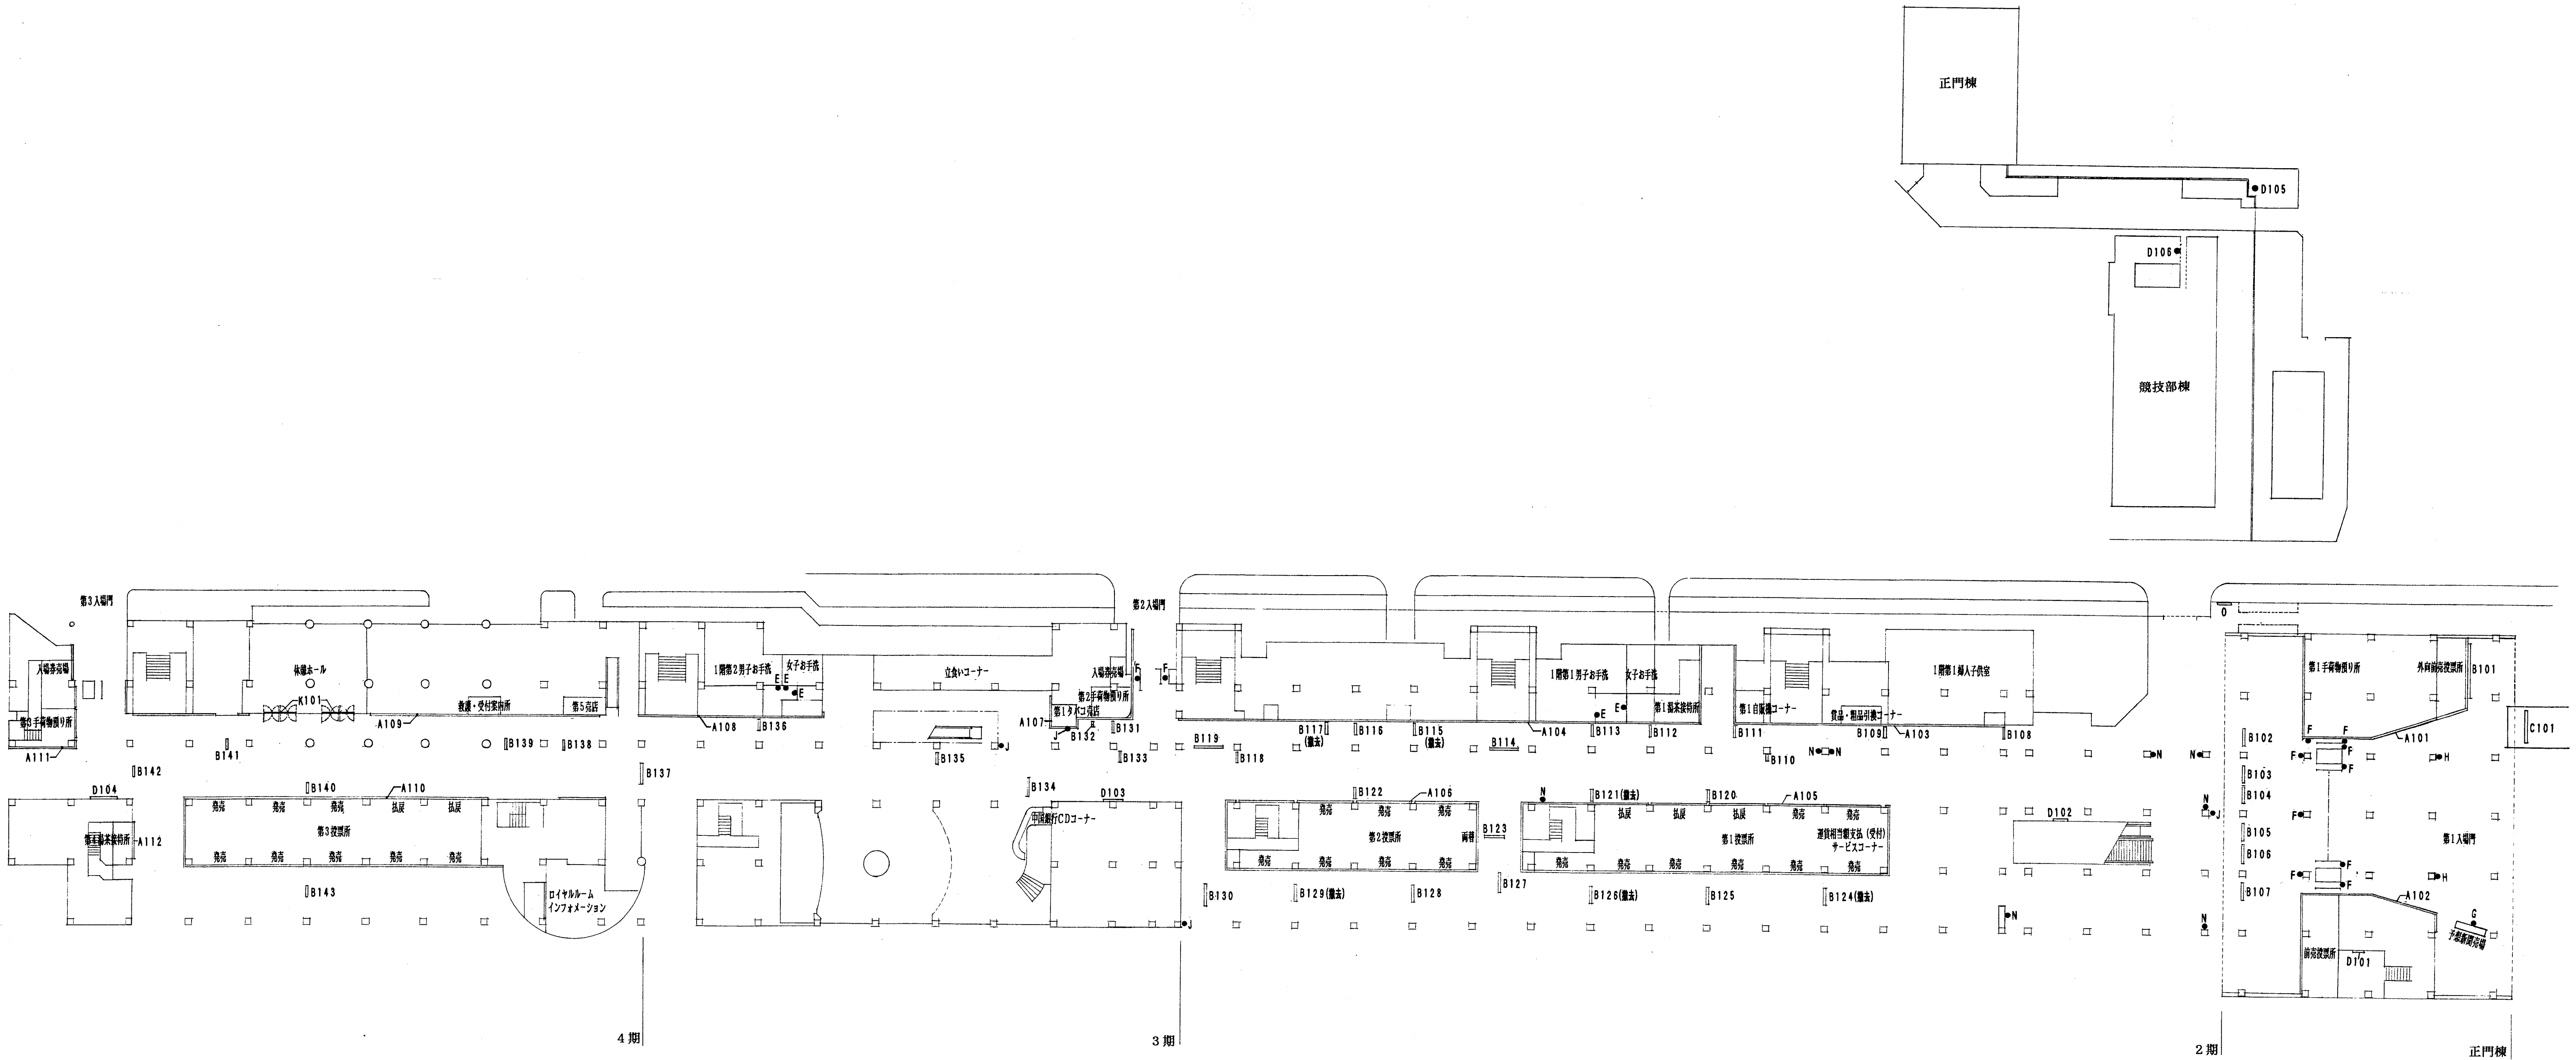


サイン種類	4期	3期	2期	正門棟	観技部棟	計
A ラインサイン	4	2	4	2		12
B 吊下サイン (内照式)	7	6	23	7		43
C 吊下サイン (パネル式)				1		1
D 場内案内板	1	1	1	1	2	6
E お手洗マーク		3	2			5
F 出入口 (扉入場) 表示		2		9		11
G 予想新聞売場				1		1
H 暴力追放表示				2		2
J 車椅子利用表示		2	2			4
K シート表示	1					1
L 誘導表示						
M マーク表示						
N 施設誘導			8			8
O 仮設トイレ表示			1			1
P 施設表示						

内△台は撤去

1 階平面図 1/400


倉敷市建設局建築部建築課	担当	緑
倉敷市児島モーターボート競走場スタンド棟・正門棟	工事	
サイン改修工事	国	
サイン配置図 1階	図名	
株式会社 鎌田建築設計	設計担当	平成 8 年度工事
1 級建築士登録第 4929 号	鎌田 守造	H 8 年 3 月作成
		02/15

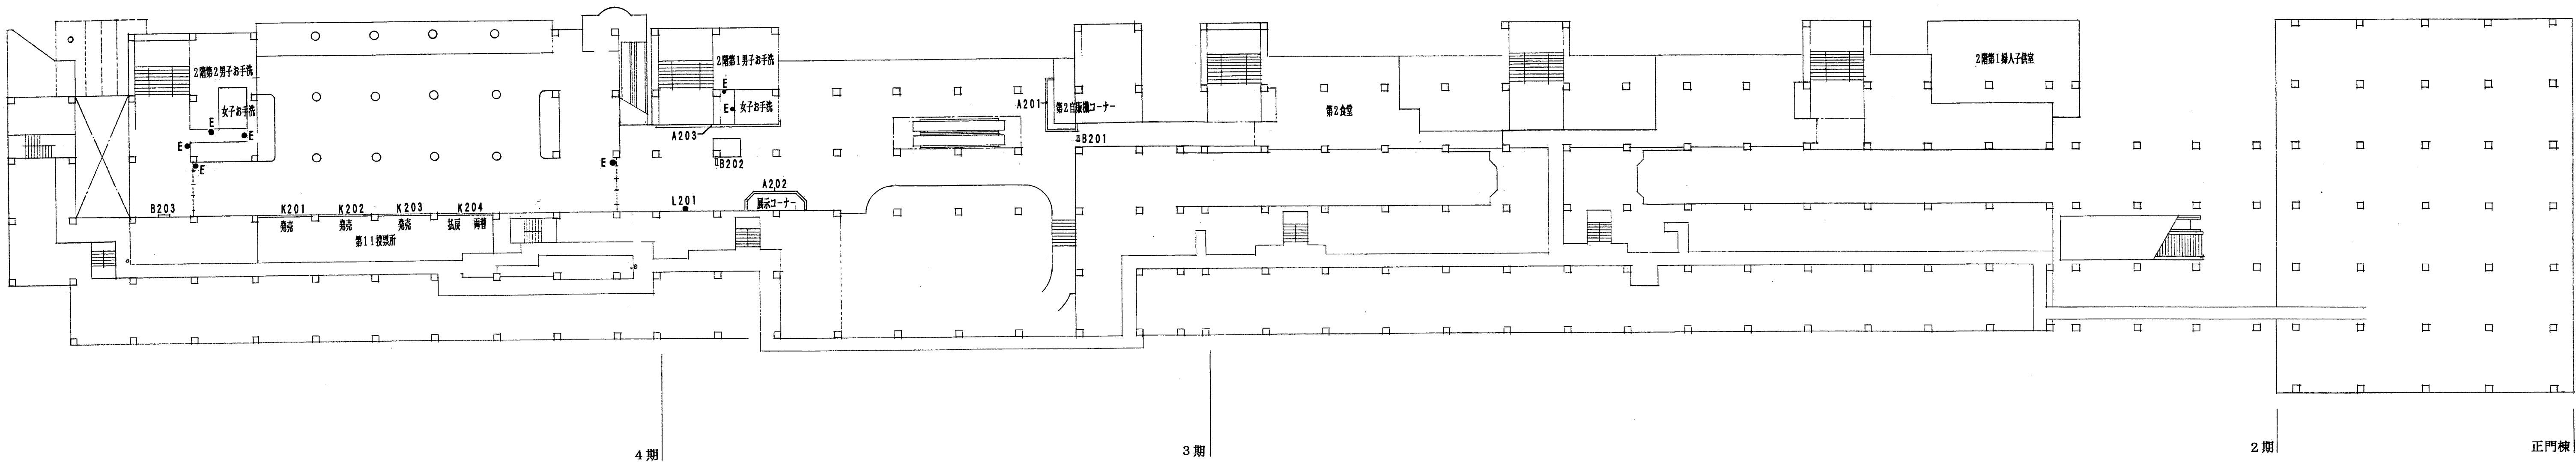

2 階平面図 1/400

サイン種類	4期	3期	2期	正門棟	盛設棟	計
A ラインサイン		3				3
B 吊下サイン (内照式)	1	2				3
C 吊下サイン (パネル式)						
D 場内案内板						
E お手洗マーク	5	2				7
F 出入口 (扉横) 表示						
G 予想新聞売場						
H 暴力追放表示						
J 車椅子利用表示						
K シート表示	4					4
L 誘導表示		1				1
M マーク表示						
N 施設誘導						
O 仮設トイレ表示						
P 施設表示						

倉敷市建設局建築部建築課	担当	保
倉敷市児島モーターボート競走場スタンド棟・正門棟 サイン改修工事		
図名	サイン配置図 2階	
株式会社 鎌田建築設計	1級建築士事務所	東京都港区3592号
設計担当	平成 8 年度工事	
1級建築士登録第 4929 号	鎌田 守造	H 8 年 3 月作成 03/15

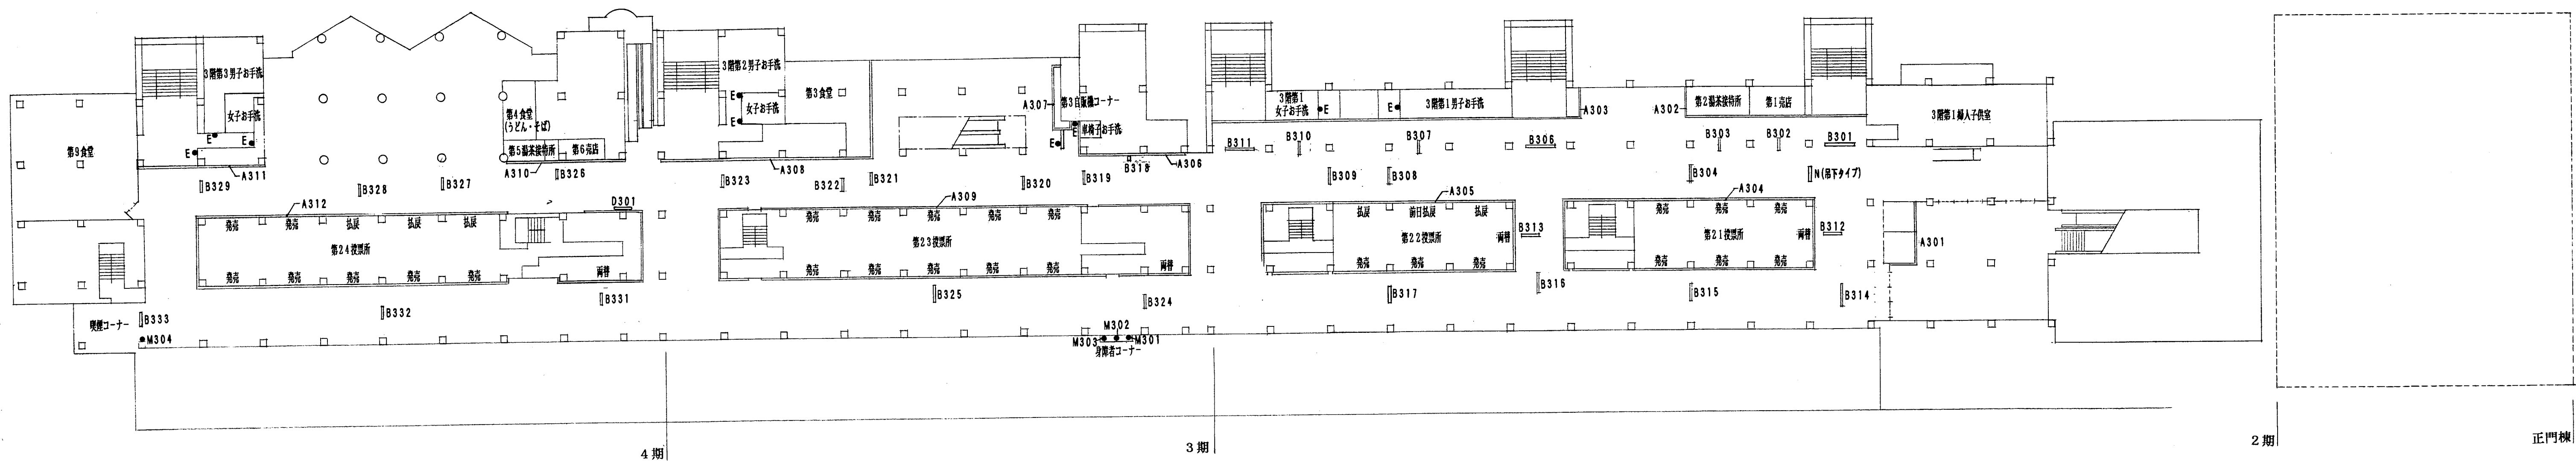


サイン種類	4期	3期	2期	正門棟	施設棟	計
A ラインサイン	3	4	5			12
B 吊下サイン (内照式)	7	8	16			31
C 吊下サイン (パネル式)						
D 場内案内板	1					1
E お手洗マーク	3	4	2			9
F 出入口 (扉端) 表示						
G 予想新聞売場						
H 暴力追放表示						
J 車椅子利用表示						
K シート表示						
L 誘導表示						
M マーク表示	1	3				4
N 施設誘導			1			1
O 仮設トイレ表示						
P 施設表示						

B330 B305(欠番)

3 階平面図 1/400


倉敷市建設局建築部建築課		担当	奈
倉敷市児島モーターボート競走場スタンド棟・正門棟 サイン改修工事			
サイン配置図 3階			
株式会社 鎌田建築設計 1級建築士事務所 岡山県第3592号			
設計担当		平成 8 年度工事	
鎌田 守彦		H 8 年 3 月作成	
1級建築士登録第4929号		図章	04/15

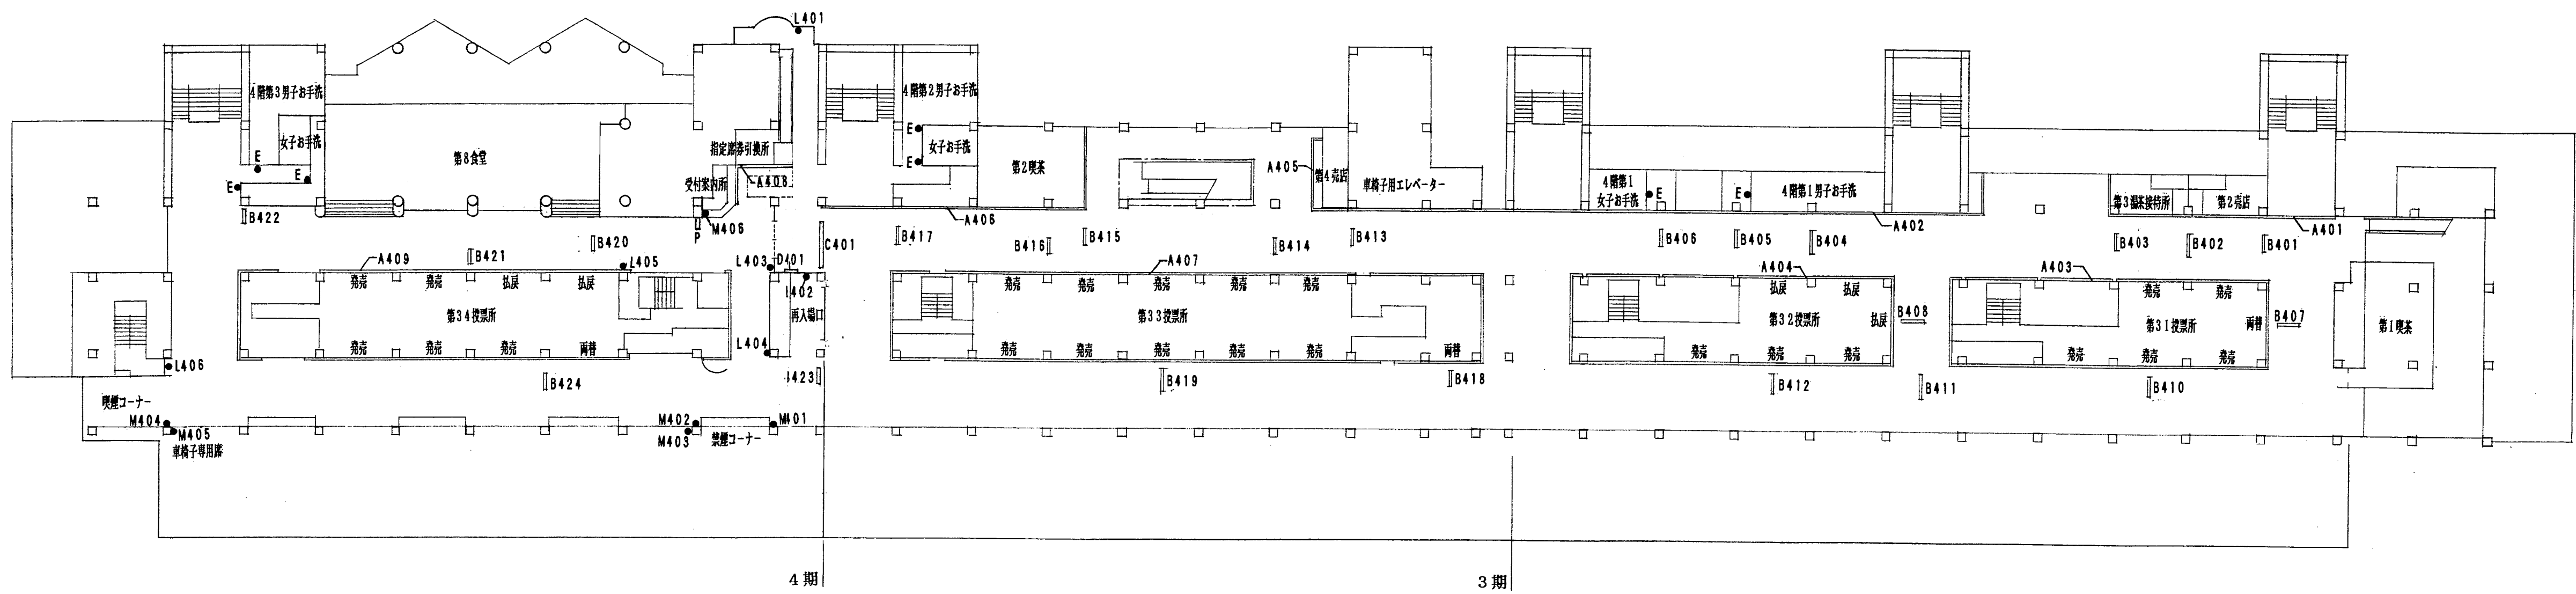

4 階平面図 1/400



サイン種類	4期	3期	2期	正門棟	施設棟	合計
A ラインサイン	2	3	4			9
B 吊下サイン (内照式)	5	7	11			23
C 吊下サイン (パネル式)	1					1
D 場内案内板	1					1
E お手洗マーク	3	2	2			7
F 出入口 (前照) 表示						
G 予想新聞売場						
H 暴力追放表示						
J 車椅子利用表示						
K シート表示						
L 誘導表示	6					6
M マーク表示	6					6
N 施設誘導						
O 仮設トイレ表示						
P 施設表示	1					1

8409(次書)

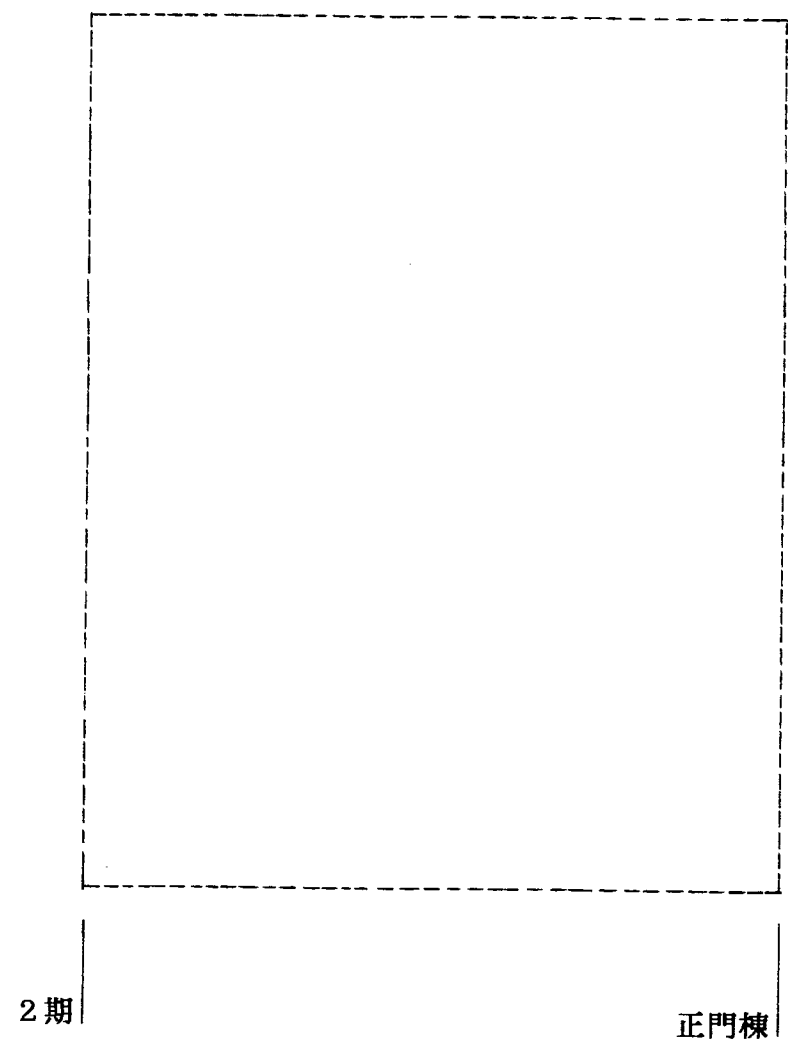


2 階平面図



倉敷市建設局建築部建築課		担当	守造
倉敷市児島モーターボート競走場スタンド棟・正門棟 サイン改修工事			
サイン配置図 4階			
株式会社 鎌田建築設計			
1級建築士登録第4929号		設計担当	平成 8 年度工事 H 8 年 3 月作成 05/15

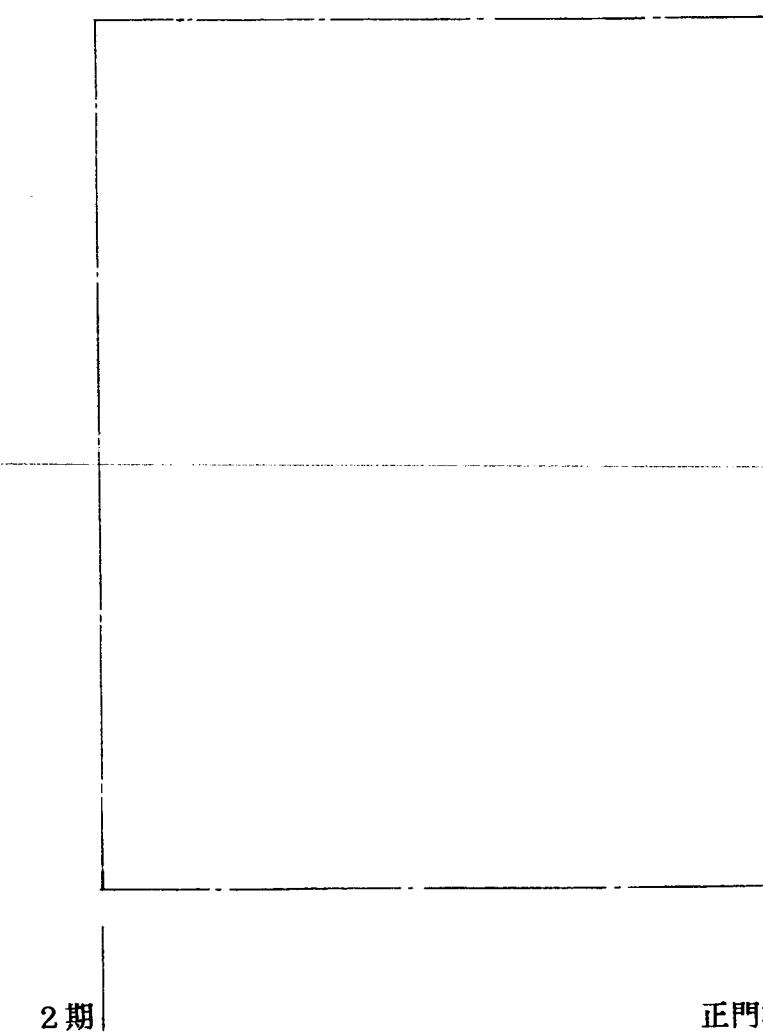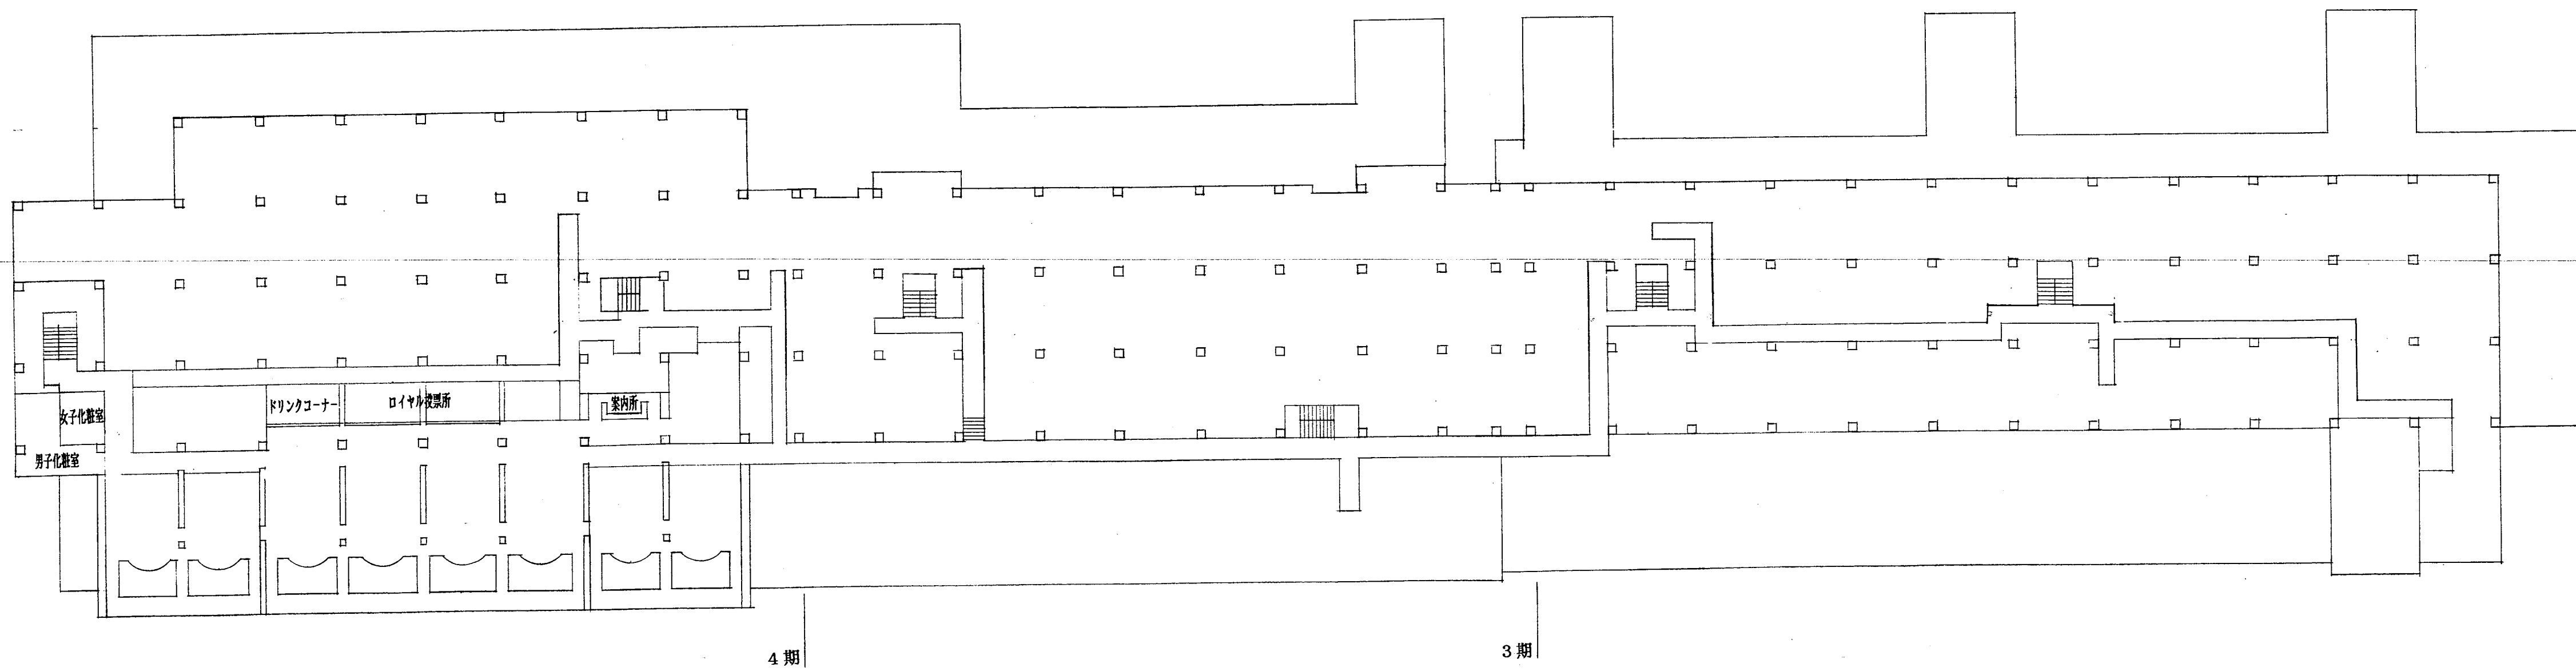

サイン種類	4期	3期	2期	正門棟	階段棟	計
A ラインサイン						
B 吊下サイン (内照式)						
C 吊下サイン (パネル式)						
D 場内案内板						
E お手洗マーク						
F 出入口 (扇型) 表示						
G 予想新聞売場						
H 暴力追放表示						
J 車椅子利用表示						
K シート表示						
L 誘導表示						
M マーク表示						
N 施設誘導						
O 仮設トイレ表示						
P 施設表示						

5 階平面図 1/400
5 階はサイン工事から除く

倉敷市建設局建築部建築課		担当		
工事名	倉敷市児島モーターボート競走場スタンド棟・正門棟 サイン改修工事			
図名	サイン配置図 5階			
株式会社 鎌田建築設計		1級建築士事務所 東京都港区359-2		
設計担当		平成 8 年度工事		
1級建築士登録第 42929 号 鎌田 守造		H 8 年 3 月作成		
図番		06 / 15		

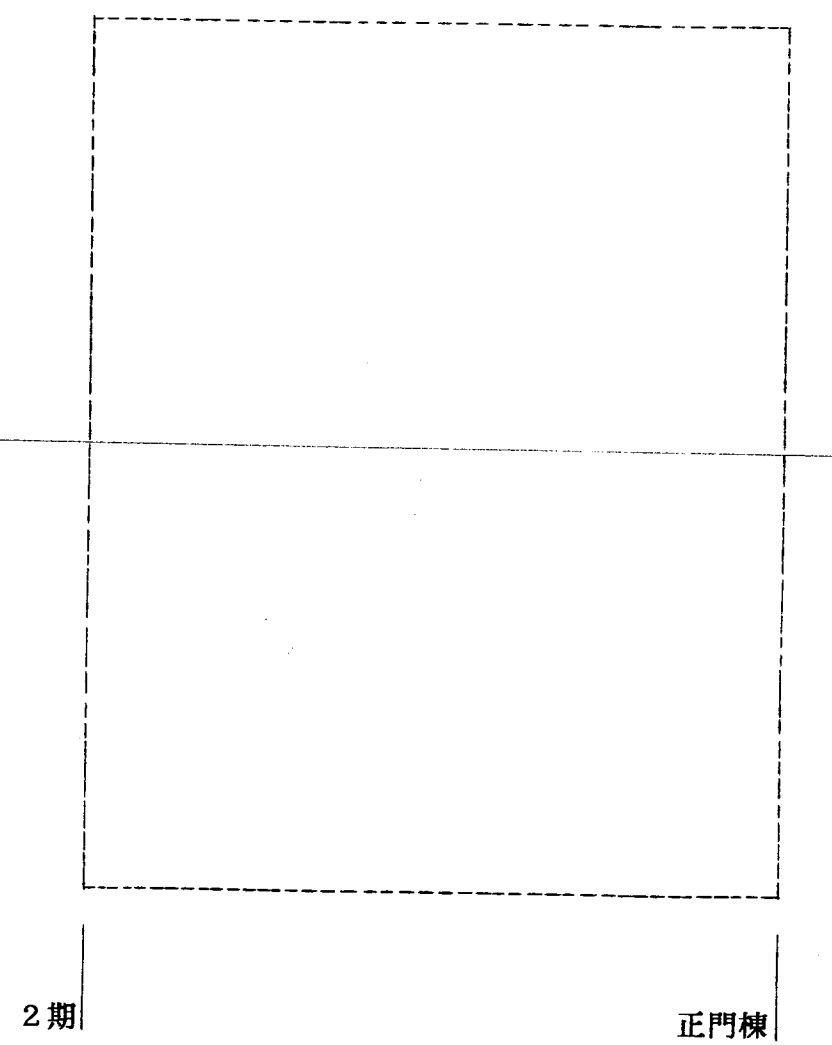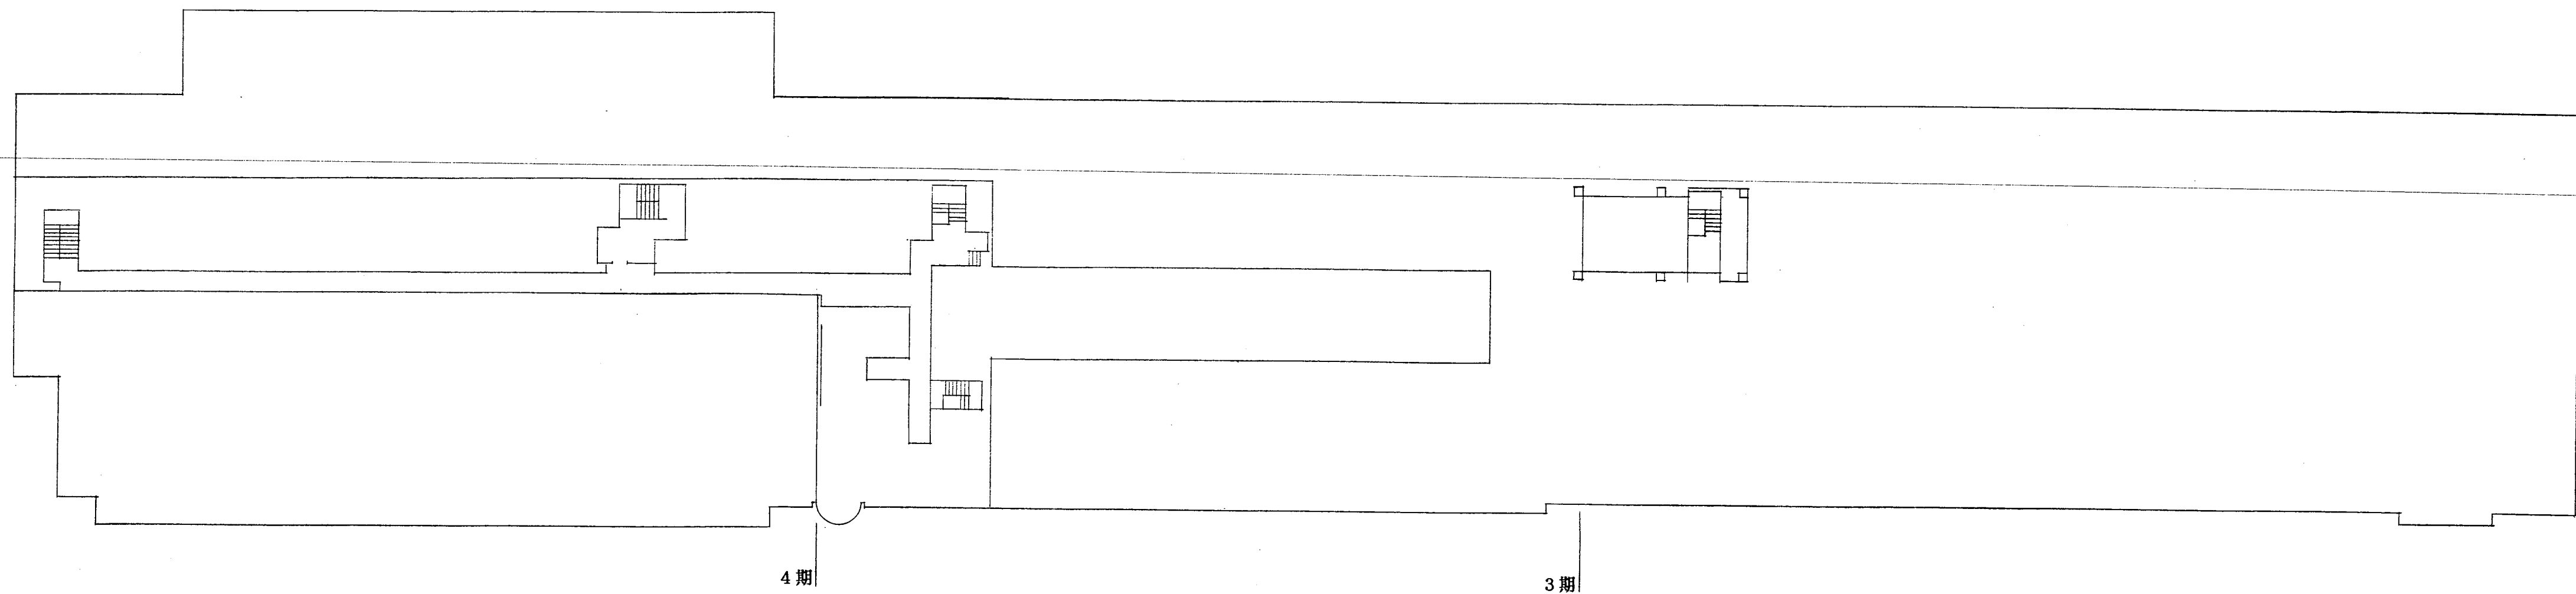

サイン種類	4期	3期	2期	正門棟	施設棟	計
A ラインサイン						
B 吊下サイン (内照式)						
C 吊下サイン (パネル式)						
D 場内案内板						
E お手洗マーク						
F 出入口 (扉等) 表示						
G 予想新聞売場						
H 暴力追放表示						
J 車椅子利用表示						
K シート表示						
L 誘導表示						
M マーク表示						
N 施設誘導						
O 仮設トイレ表示						
P 施設表示						

6 階平面図 1/400

6階はサイン工事から除く

倉敷市建設局建築部建築課		担当		
倉敷市児島モーターボート競走場スタンド棟・正門棟 サイン改修工事				
図名 サイン配置図 6階				
株式会社 鎌田建築設計 1級建築士事務所 岡山県 3592号				
設計担当		平成 8 年度工事		
鎌田 守逸		H 8 年 3 月作成		
1級建築士登録第 4929号		07/15		

リスト表

サイン種類	1 階					2 階			3 階			4 階			5 階			6 階			合計
	4 期	3 期	2 期	1 期	設置数	4 期	3 期	2 期	4 期	3 期	2 期	4 期	3 期	2 期	4 期	3 期	2 期	4 期	3 期	2 期	
A ラインサイン	4	2	4	2			3		3	4	5	2	3	4							36
B 吊下サイン（内照式）	7	6	23	7		1	2		7	8	16	5	7	11							100
C 吊下サイン（パネル式）				1								1									2
D 場内案内板	1	1	1	1	2				1			1									8
E お手洗マーク		3	2			5	2		3	4	2	3	2	2							28
F 出入口（再入場）表示		2		9																	11
G 予想新聞売場表示				1																	1
H 暴力追放表示				2																	2
J 車椅子利用表示		2	2																		4
K シート表示	1					4															5
L 誘導表示							1					6									7
M マーク表示									1	3		6									10
N 施設誘導			8								1										9
O 仮設トイレ表示			1																		1
P 施設表示												1									1

内台撤去

A ラインサインリスト

1 階	記号	H×W	仕様
正門棟	A 101	400× 43,000	表示板取替
	102	400× 31,800	〃
	103	400× 41,830	〃
	104	400× 74,015	〃
	105	400× 104,000	〃
2 期	106	400× 75,200	〃
	107	300× 27,470	〃
3 期	108	300× 24,336	〃
	109	300× 41,540	シート貼り
	110	300× 93,525	〃
	111	300× 17,094	〃
	112	300× 4,630	〃

2 階	記号	H×W	仕様
3 期	201	200× 12,112	シート貼り
	202	200× 10,833	〃
	203	300× 16,200	〃

3 階	記号	H×W	仕様
2 期	301	400× 10,400	シート貼り
	302	400× 26,090	〃
	303	400× 52,155	〃
	304	400× 66,750	〃
	305	400× 68,800	〃
3 期	306	400× 17,600	〃
	307	200× 10,710	〃
	308	400× 38,075	〃
	309	400× 110,050	〃
4 期	310	400× 15,200	〃
	311	400× 15,000	〃
	312	400× 114,000	〃

4 階	記号	H×W	仕様
2 期	401	400× 25,850	シート貼り
	402	400× 59,170	〃
	403	400× 63,800	〃
	404	400× 68,650	〃
3 期	405	400× 11,030	〃
	406	400× 35,000	〃
	407	400× 100,600	〃
	408	300× 9,630	〃
4 期	409	400× 89,120	〃

B 吊下サイン(内照式)リスト

1 階	記号	H×W	画面
正門棟	B 101	500×8000	片面
	102	500×2200	両面
	103	〃	〃
	104	〃	〃
	105	〃	〃
2 期	106	〃	〃
	107	〃	〃
	108	400×1500	〃
	109	〃	〃
	110	〃	〃
3 期	111	〃	〃
	112	〃	〃
	113	〃	〃
	114	400×3600	〃
	115	400×1500	〃 (撤去)
4 期	116	〃	〃
	117	〃	〃 (撤去)
	118	〃	〃
	119	400×3600	〃
	120	400×1500	〃
5 期	121	〃	〃 (撤去)
	122	〃	〃
	123	400×2600	〃
	124	〃	〃 (撤去)
	125	〃	〃
6 期	126	〃	〃 (撤去)
	127	〃	〃
	128	400×2200	〃
	129	〃	〃 (撤去)
	130	400×2600	〃
7 期	131	400×1500	〃
	132	400× 400	〃
	133	400×1500	〃
	134	400×2600	〃
	135	400×1500	〃
8 期	136	〃	〃
	137	400×2600	〃
	138	400×1500	〃
	139	〃	〃
	140	〃	〃
9 期	141	〃	〃
	142	〃	〃
	143	〃	〃
	144	〃	〃
	145	〃	〃


○印サインは撤去（6 台）

ピクトグラム



指定色彩

指定書体 和文・写研ゴナ D / DB

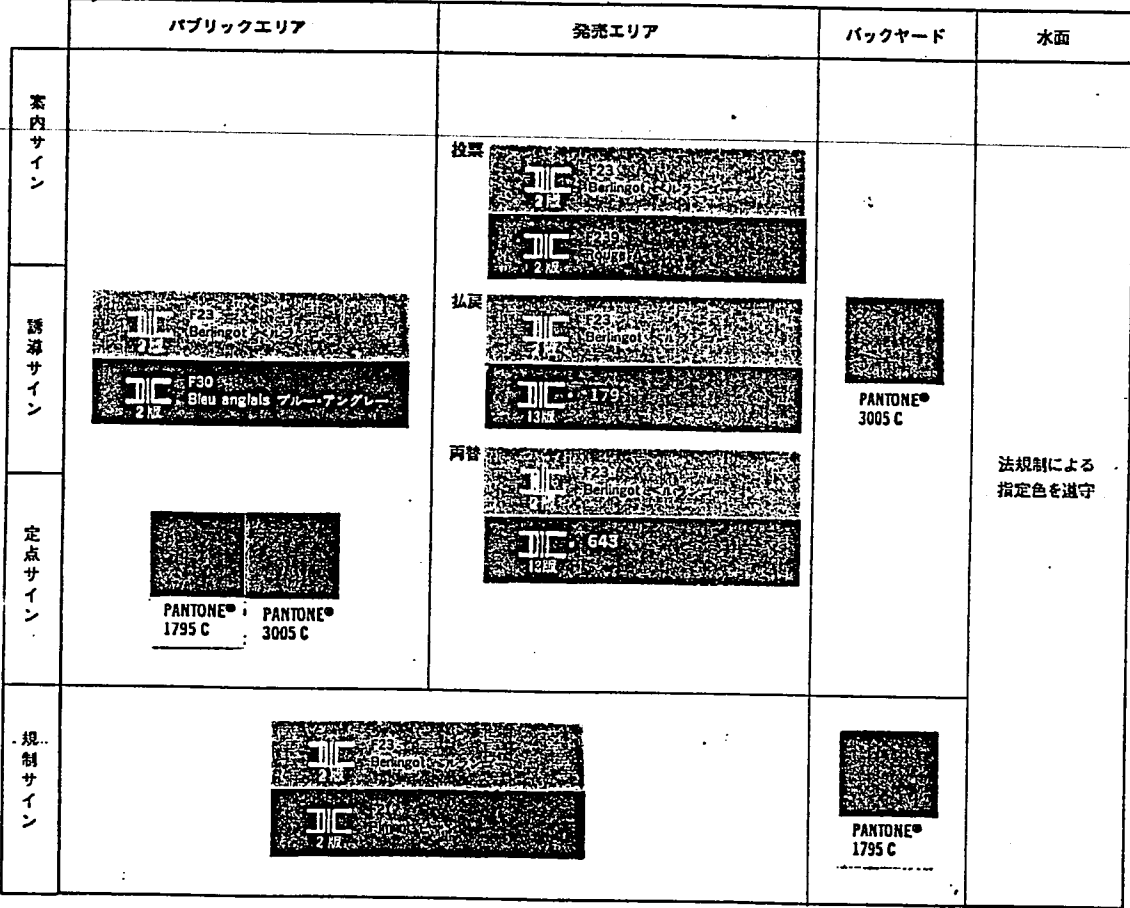


投票所観客席お手洗男子女子
湯茶接待所入場券売場休憩所
手荷物預り所救護室食堂発売

英文／数字・ヘルベチカレギュラー







ABCDEFGHIJKLMNOPQRSTUVWXYZ
abcdefghijklmnopqrstuvwxyz
1234567890

- グラフィックエレメントは全モ連のサイン整備計画を基本とする。
- サインの表示内容は既存の表示と同様とする。
- 詳細については監督員と協議を行ない承認を受けるものとする。
- 表示面（版下）原稿・色見本を提出し監督員の承認を受ける。
- 英文については監督員と打ち合わせを行なう。




倉敷市建設局建築部建築課		担当	森田
倉敷市児島モーターボート競走場スタンド棟・正門棟 サイン改修工事			
サインリスト			
株式会社 緑田建築設計 1 級建築士事務所 東京営業 3592 号			
設計担当		平成 8 年度工事	
緑田 守造		H 8 年 3 月作成	
08 / 15			

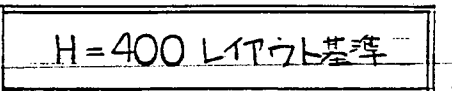

S = 1 : 400




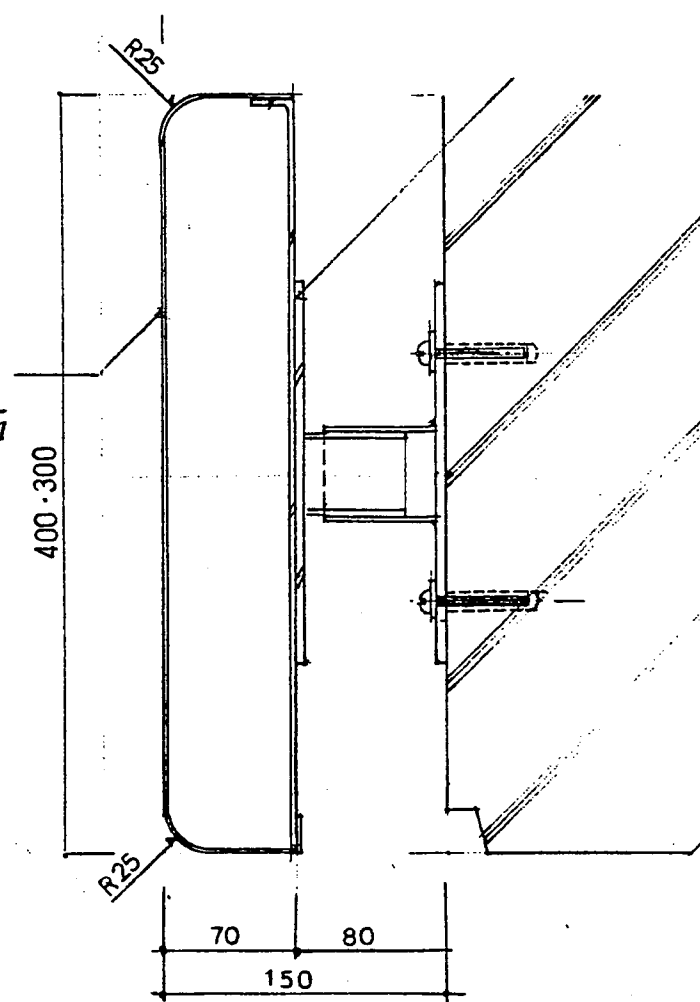
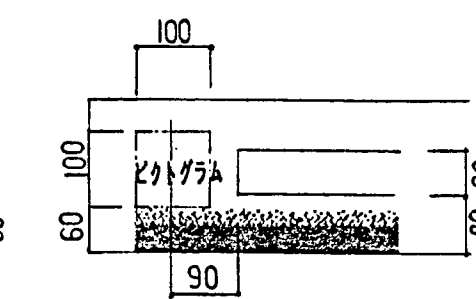
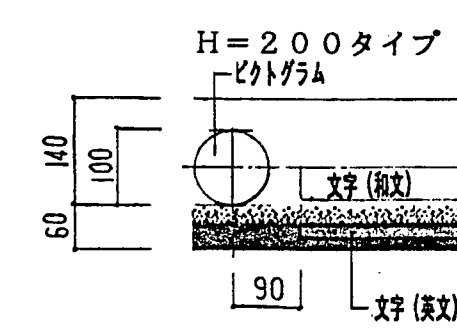
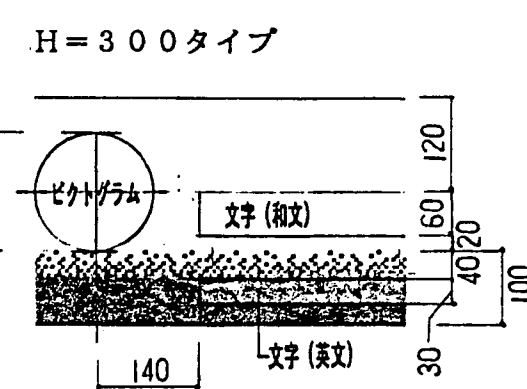
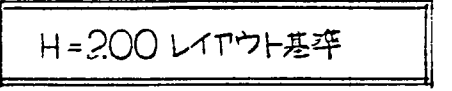
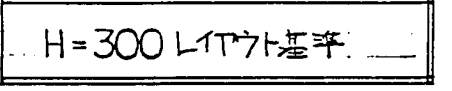

$$S = 1.4$$


400717° 369.845
300717° 51.806

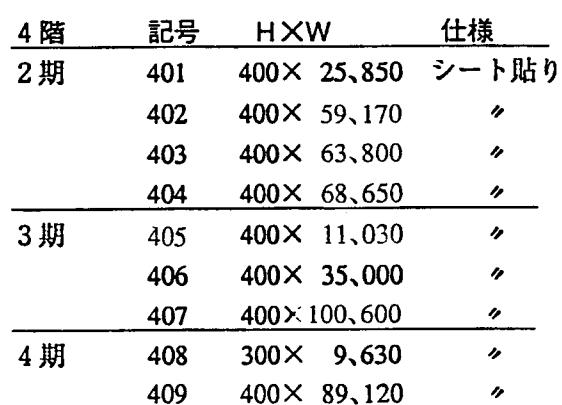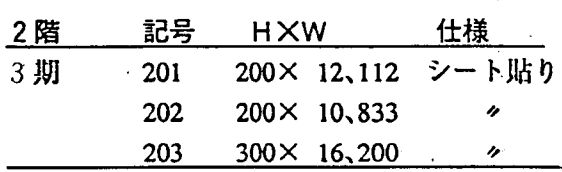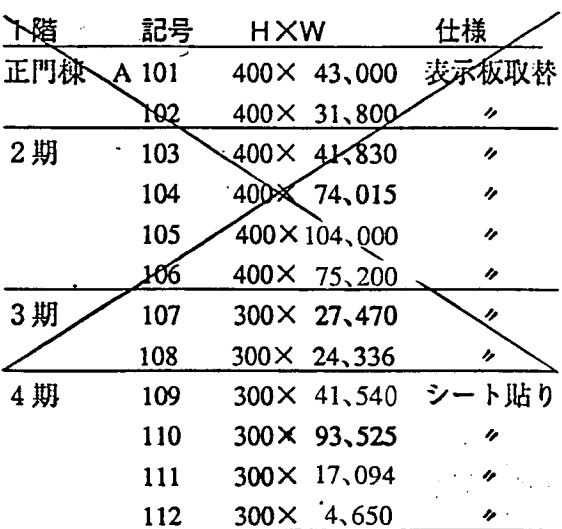

▲印はサービス施設文字表示位置
表示内容は既存の表示と同様
英文については監督員と打ち合わせを行なう

400 9170	987.340
300 9170	182.639
200 9170	33.655

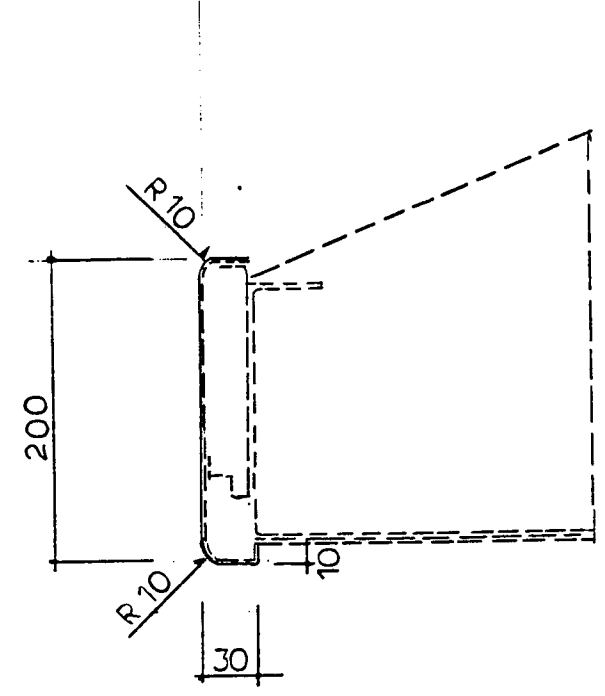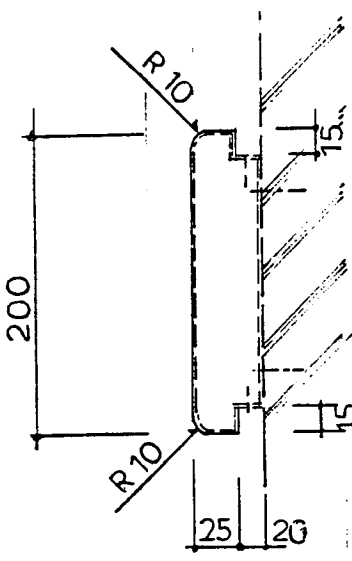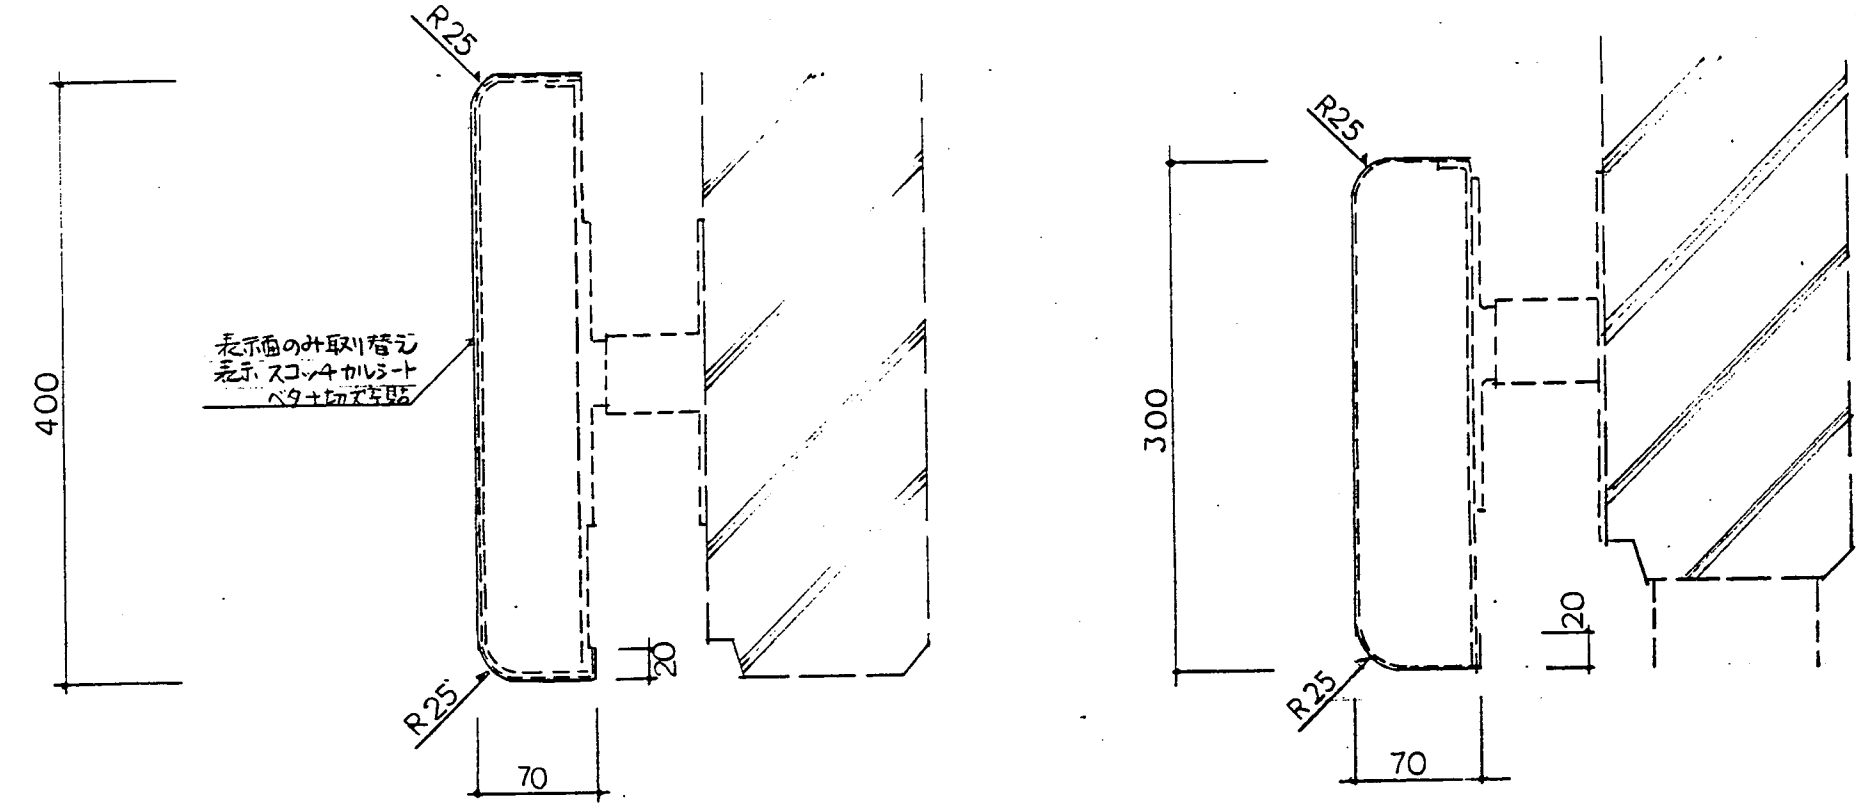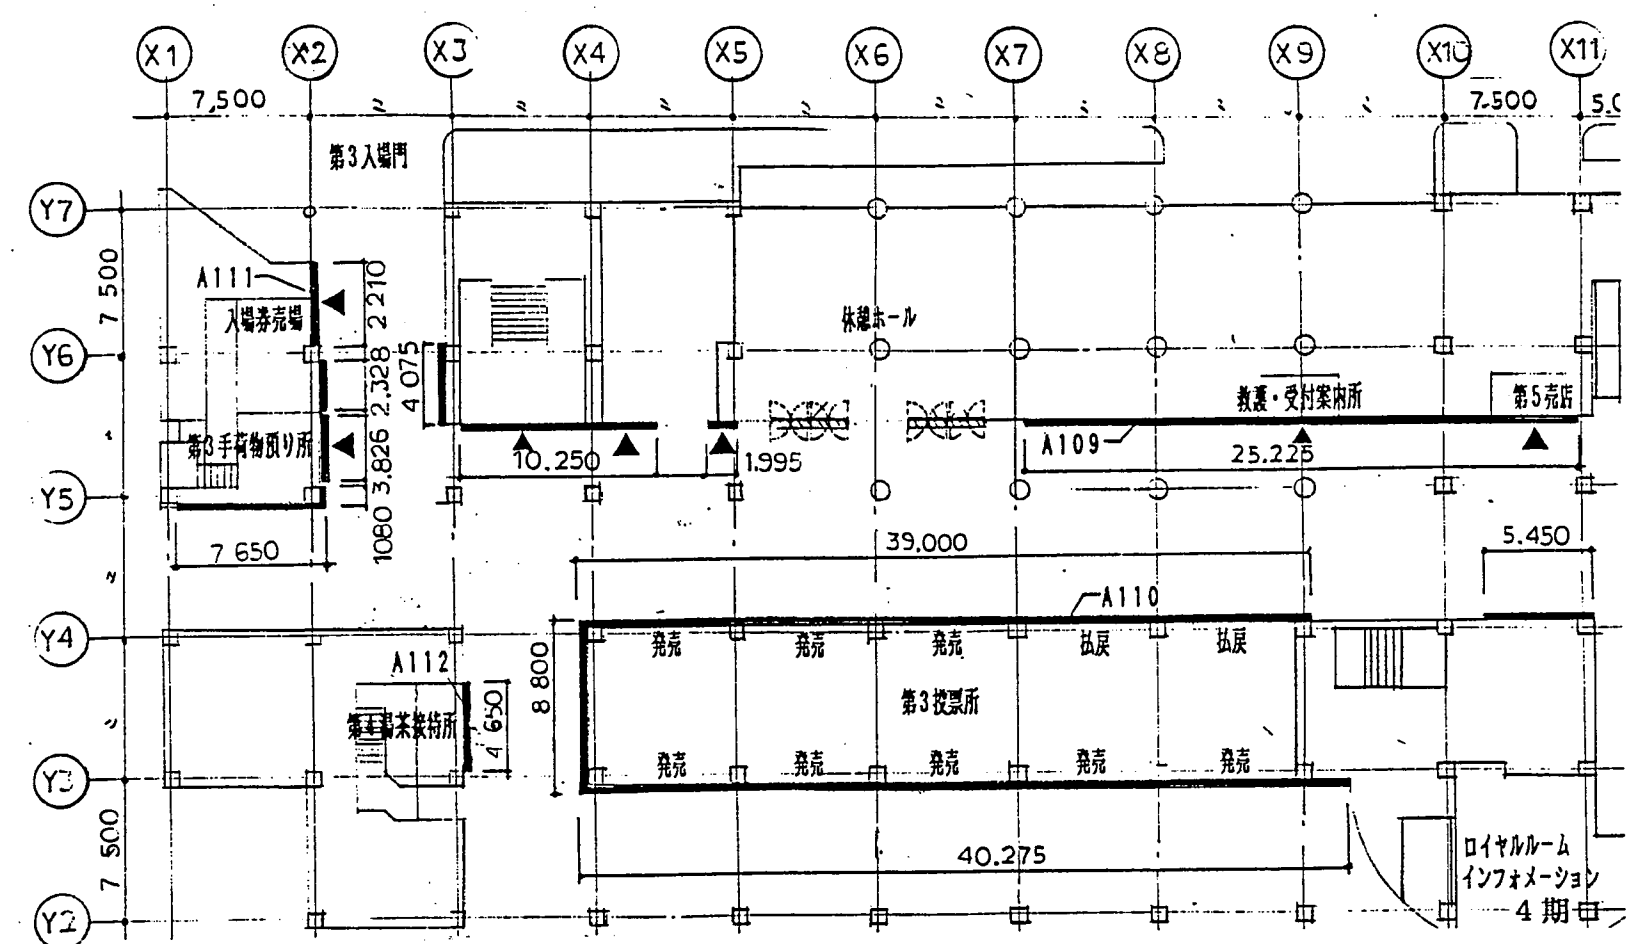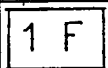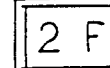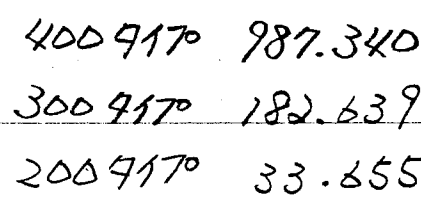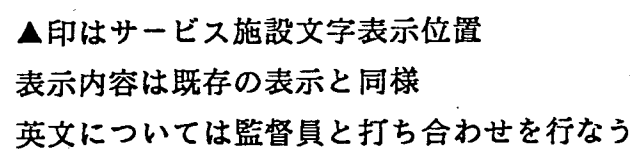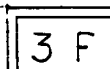
$$S = 1:5$$

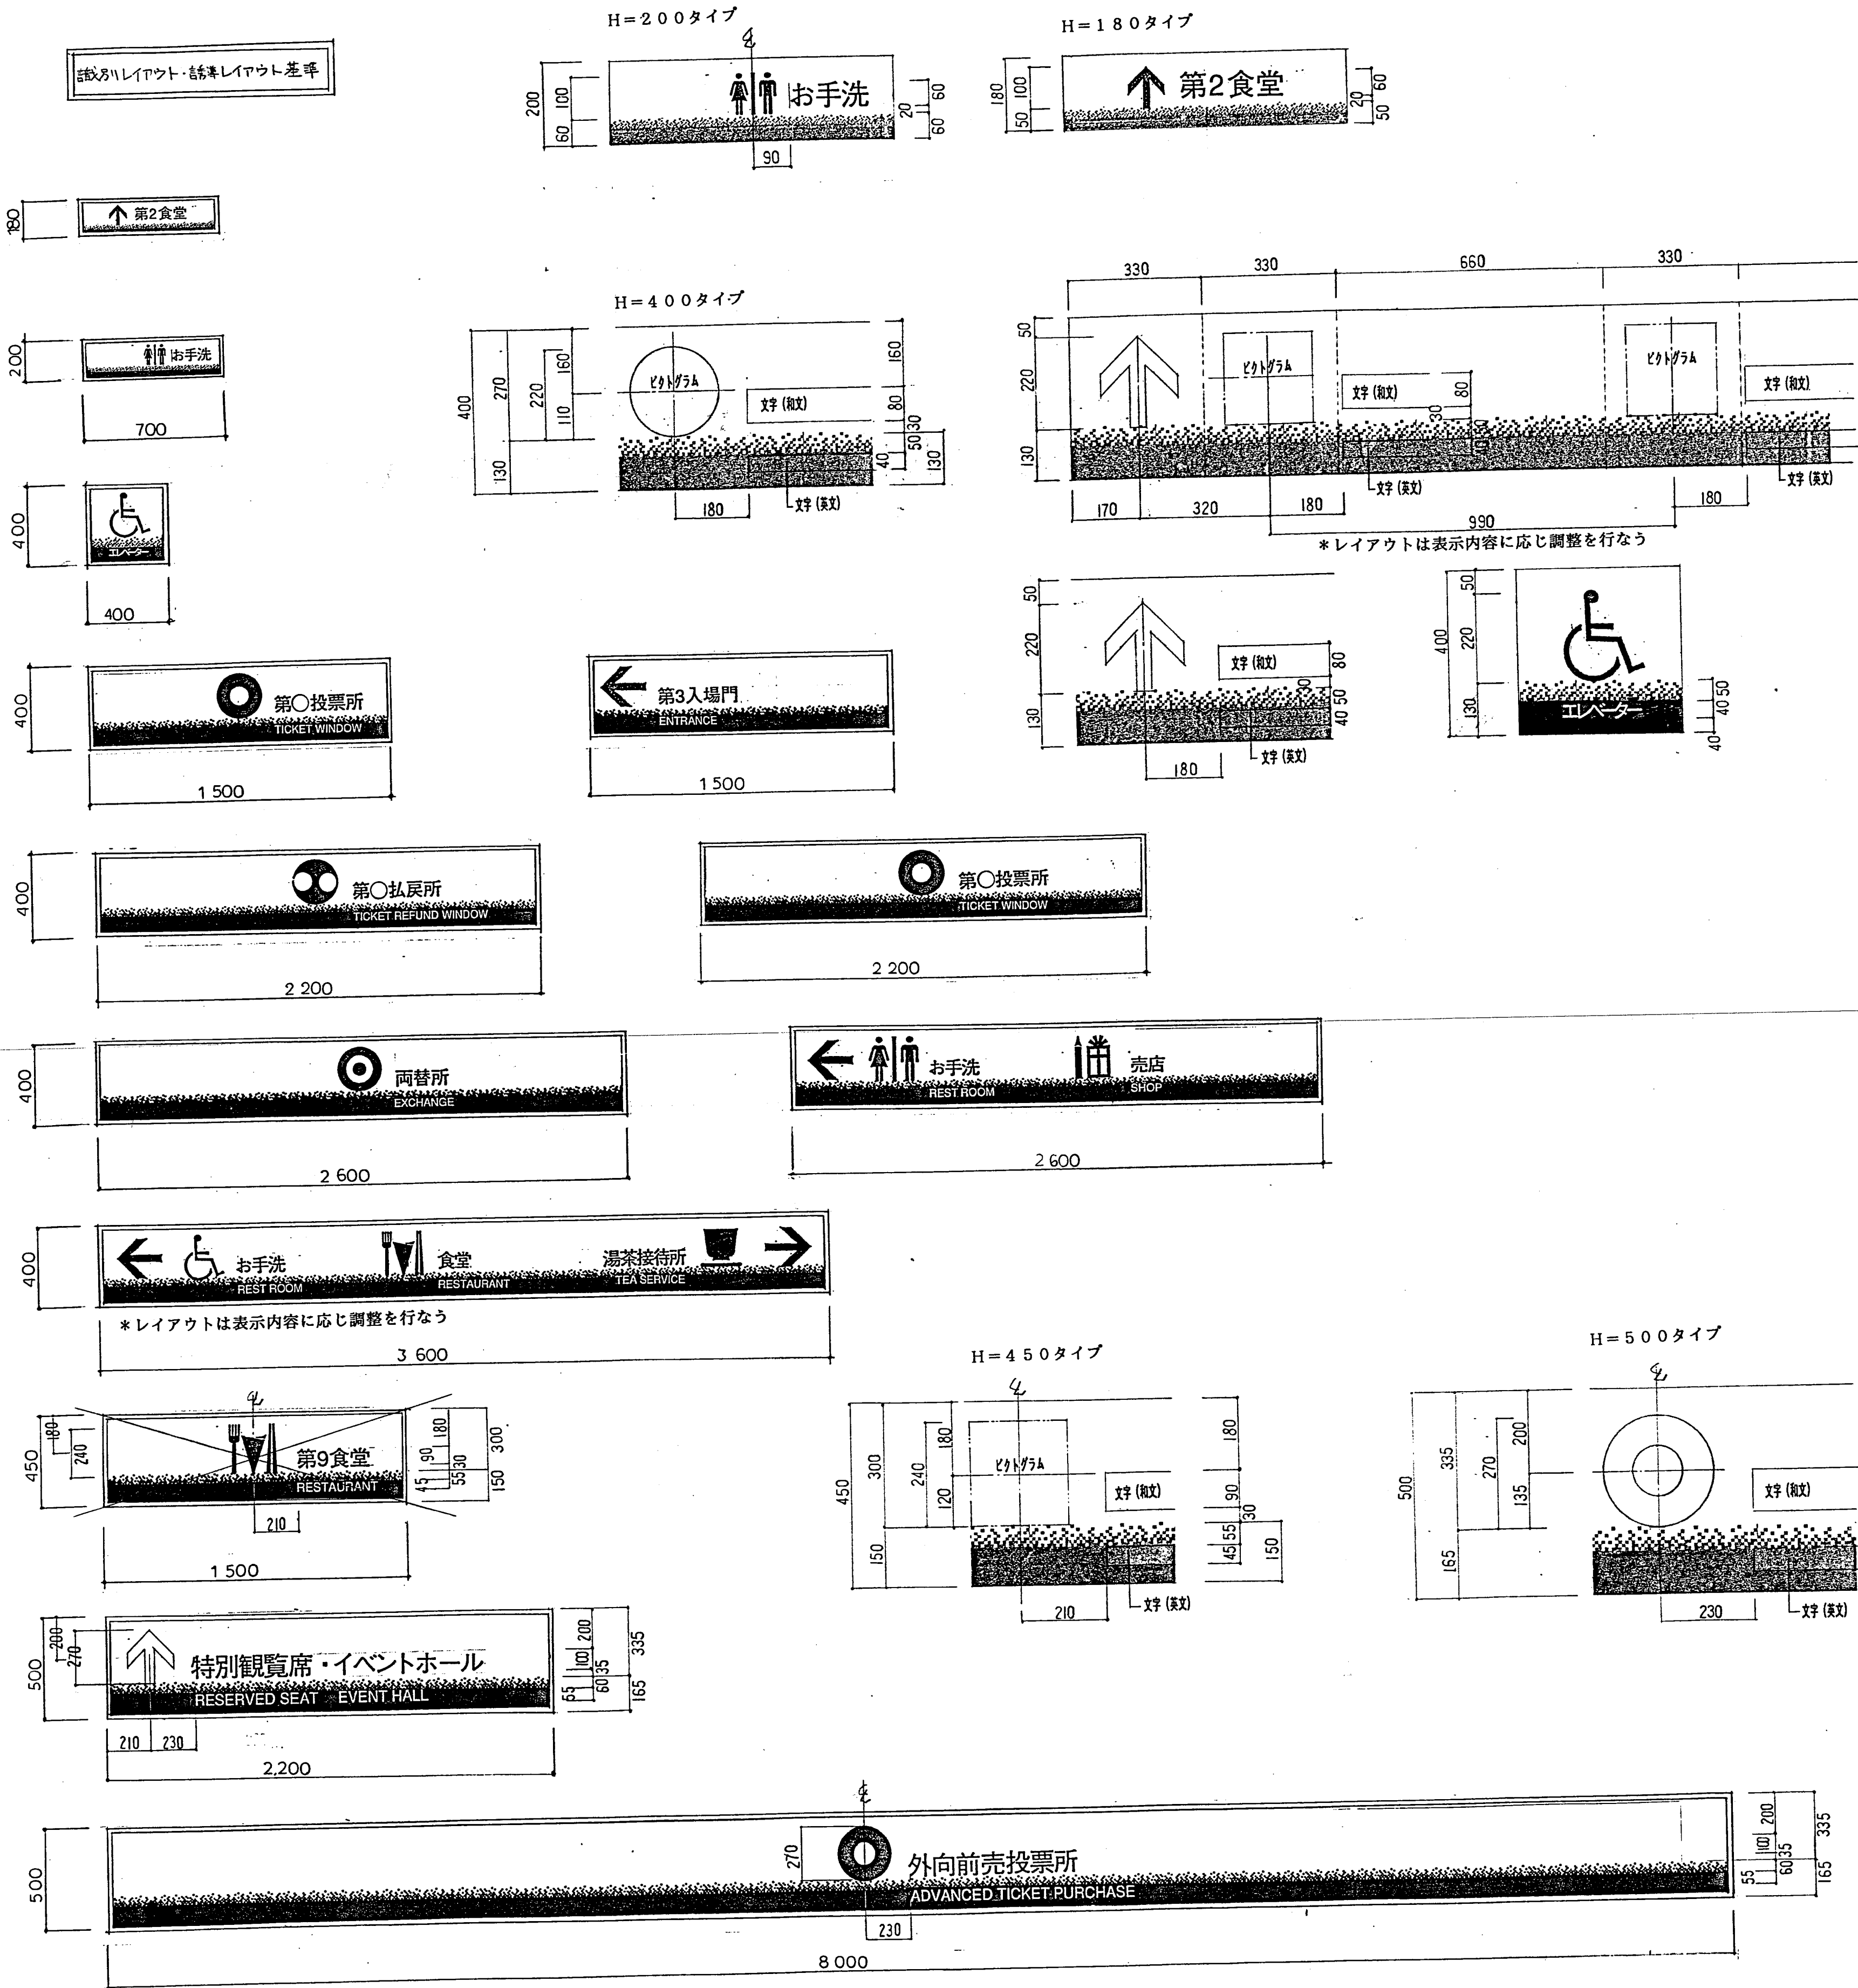

1階	記号	H×W	画面	2階	記号	H×W	画面	3階	記号	H×W	画面	4階	記号	H×W	画面
正門棟	B101	500×8000	片面	3期	B201	180×700	片面	2期	B301	400×3600	両面	2期	B401	400×1500	両面
	102	500×2200	両面	4期	202	200×700	両面		302	400×1500	・		402	400×2200	・
	103	・	・		203	400×1500	・		303	・	・		403	400×1500	・
	104	・	・						304	400×2200	・		404	400×2200	・
	105	・	・						306	400×3600	・		405	400×1500	・
	106	・	・						307	400×1500	・		406	・	・
	107	・	・						308	400×2200	・		407	400×2200	・
2期	108	400×1500	・						309	・	・		408	・	・
	109	・	・						310	400×1500	・		410	400×2200	・
	110	・	・						311	400×3600	・		411	400×2600	・
	111	・	・						312	400×2200	・		412	400×2200	・
	112	・	・						313	・	・	3期	413	400×1500	・
	113	・	・						314	400×2600	・		414	・	・
	114	400×3600	・						315	400×2200	・		415	・	・
	115	400×1500	・ (撤去)						316	400×2600	・		416	・	・
	116	・	・						317	400×2200	・		417	・	・
	117	・	・ (撤去)					3期	318	400×400	・		418	・	・
	118	・	・						319	400×1500	・		419	400×2200	・
	119	400×3600	・						320	・	・	4期	420	400×1500	・
	120	400×1500	・						321	・	・		421	・	・
	121	・	・ (撤去)						322	・	・		422	・	・
	122	・	・						323	・	・		423	・	・
	123	400×2600	・ (撤去)						324	・	・		424	・	・
	124	・	・						325	・	・				409は欠番
	125	・	・					4期	326	・	・				
	126	・	・ (撤去)						327	・	・				
	127	・	・						328	・	・				
	128	400×2200	・						329	・	・				
	129	・	・ (撤去)												
	130	400×2600	・						331	・	・				
3期	131	400×1500	・						332	・	・				
	132	400×400	・						333	・	・				
	133	400×1500	・												
	134	400×2600	・												
	135	400×1500	・												
	136	・	・												
4期	137	400×2600	・												
	138	400×1500	・												
	139	・	・												
	140	・	・												
	141	・	・												
	142	・	・												
	143	・	・												

○ 印サインは撤去 (6台)

タイプB寸法表


寸法 (mm)	1F					2F			3F				4F				総合計
	1期	2期	3期	4期	合計	3期	4期	合計	2期	3期	4期	合計	2期	3期	4期	合計	
H180×W700						1×1		1×1									1×1
H200×W700						1×2		1×2									1×2
H400×W400				1×2	1×2					1×2		1×2					2×2
H400×W1500		1×2	4×2	6×2	2×2		1×2	1×2	4×2	7×2	18×2	4×2	6×2	5×2	15×2	54×2	15×2
H400×W2200		1×2			×2				7×2		7×2	6×2	1×2		7×2	15×2	15×2
H400×W2600		×2	1×2	1×2	×2				2×2		2×2	1×2			1×2	9×2	9×2
H400×W3600		2×2			2×2				3×2		3×2					5×2	5×2
H450×W1500																6×2	6×2
H500×W2200	6×2				6×2											1×1	1×1
H500×W8000	1×1				1×1												94×186

※ ×2は両面 ×1は片面のこと


表示内容は既存の表示と同様。
英文については監督員と打ち合わせを行なう。
表示板 アクリル製
表示内容 シート貼 シルビ印刷

撤去サイン 400×1500 3台
400×2200 1台
400×2600 2台
計6台(器具撤去 廃棄 取付穴補修等)


取付穴補修
取付穴 直径110mm SUS 計12ヶ所



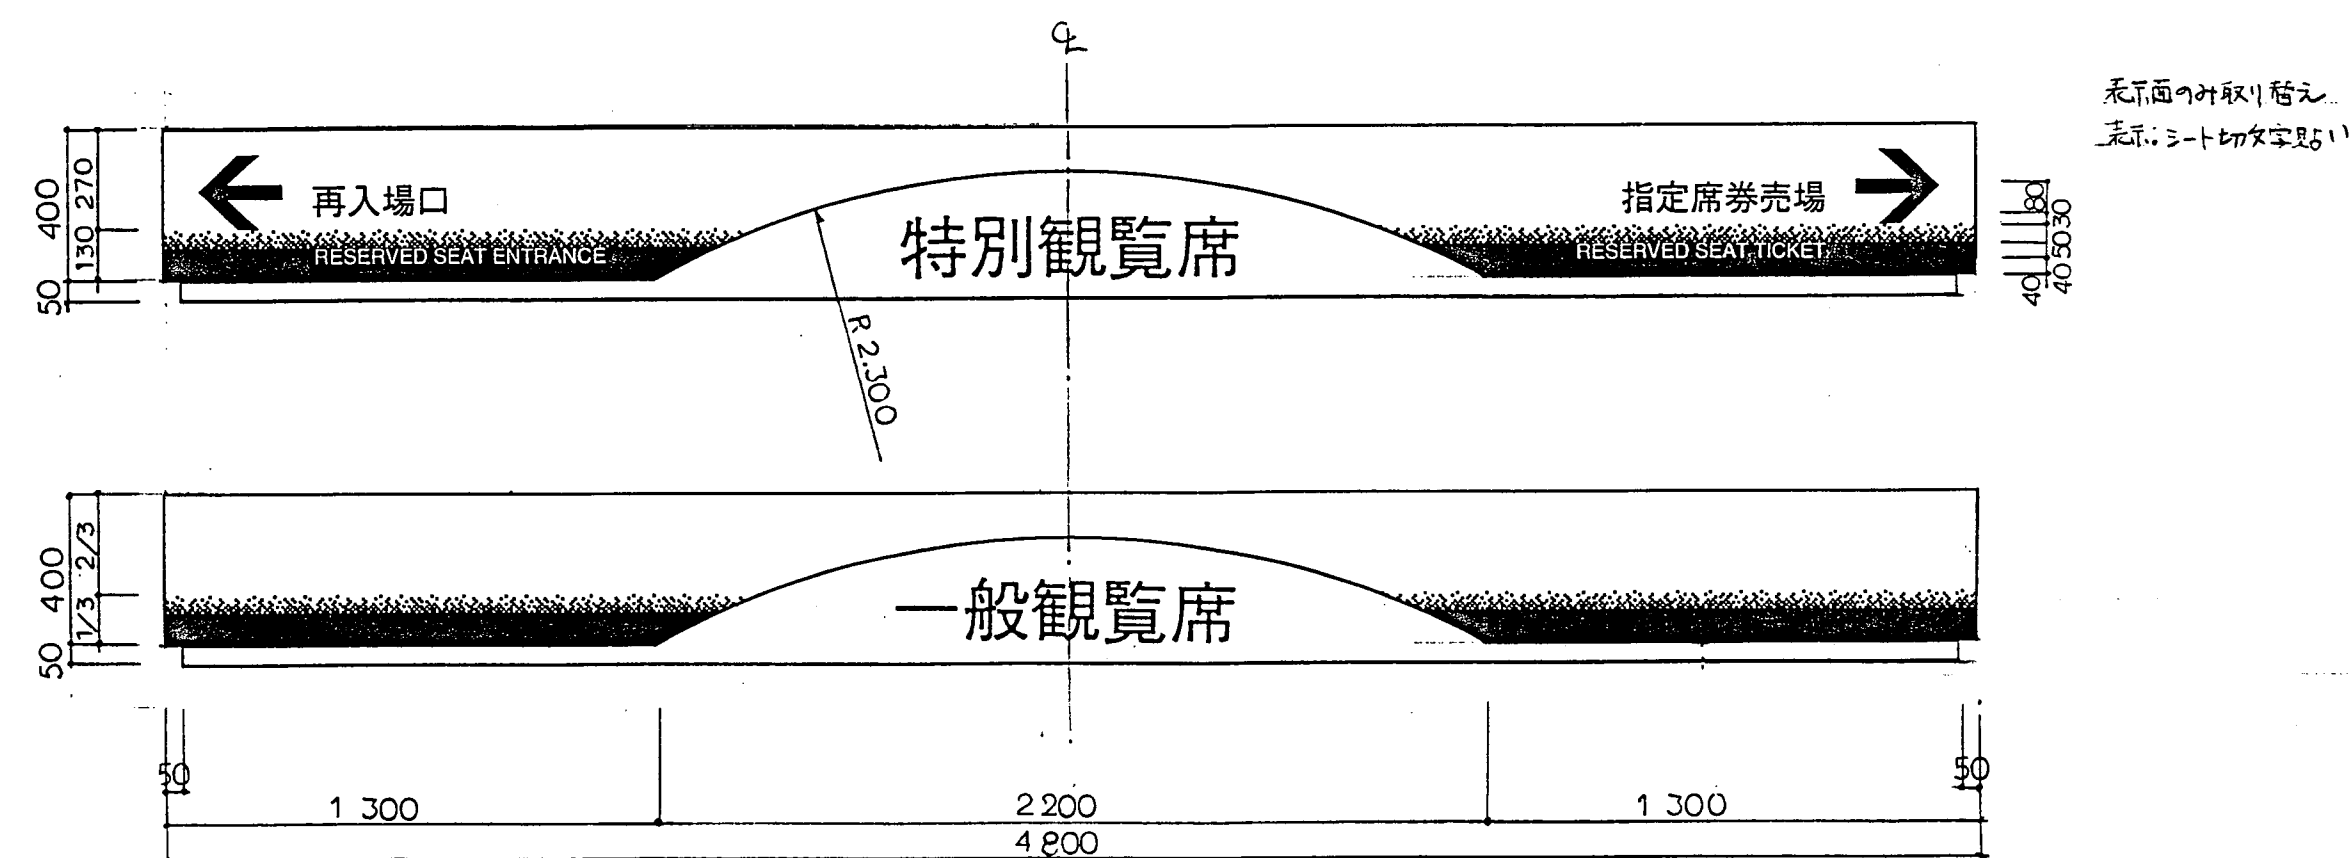


S = 1:20

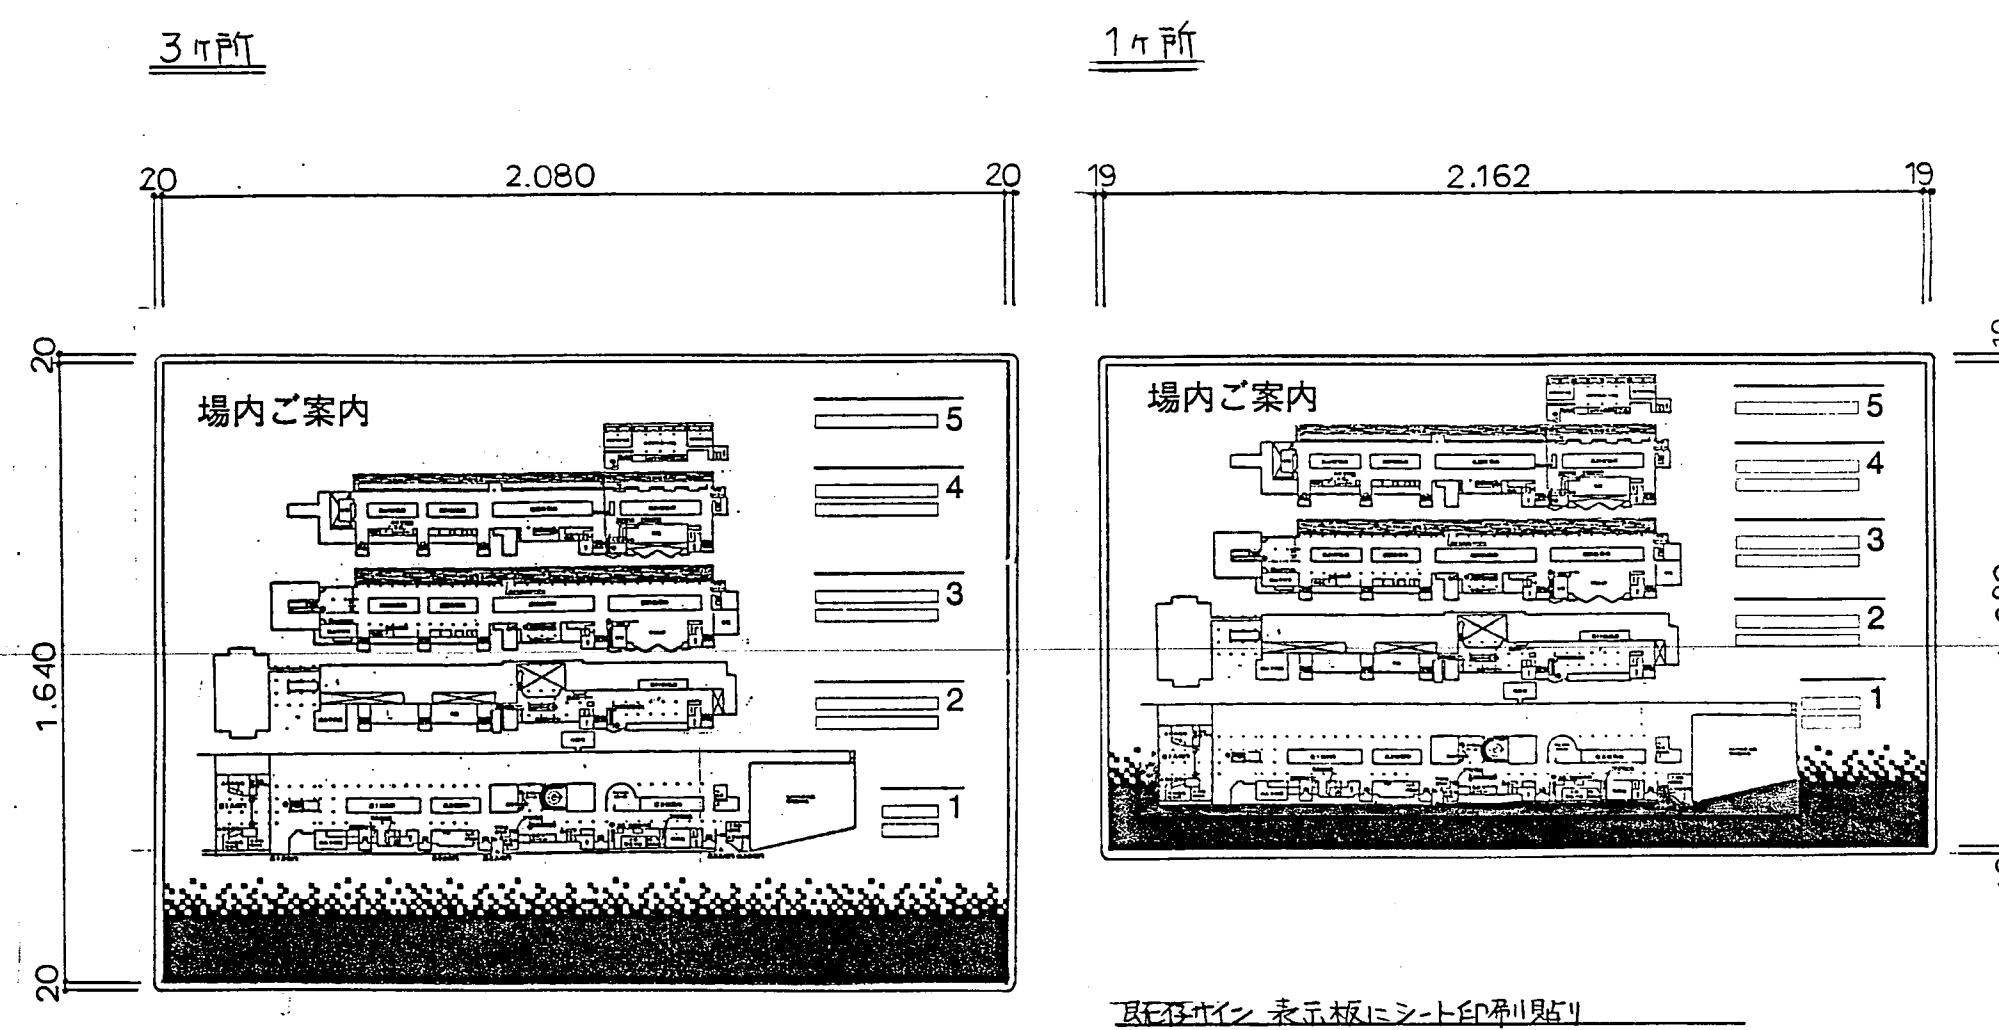



$S = 1:20$

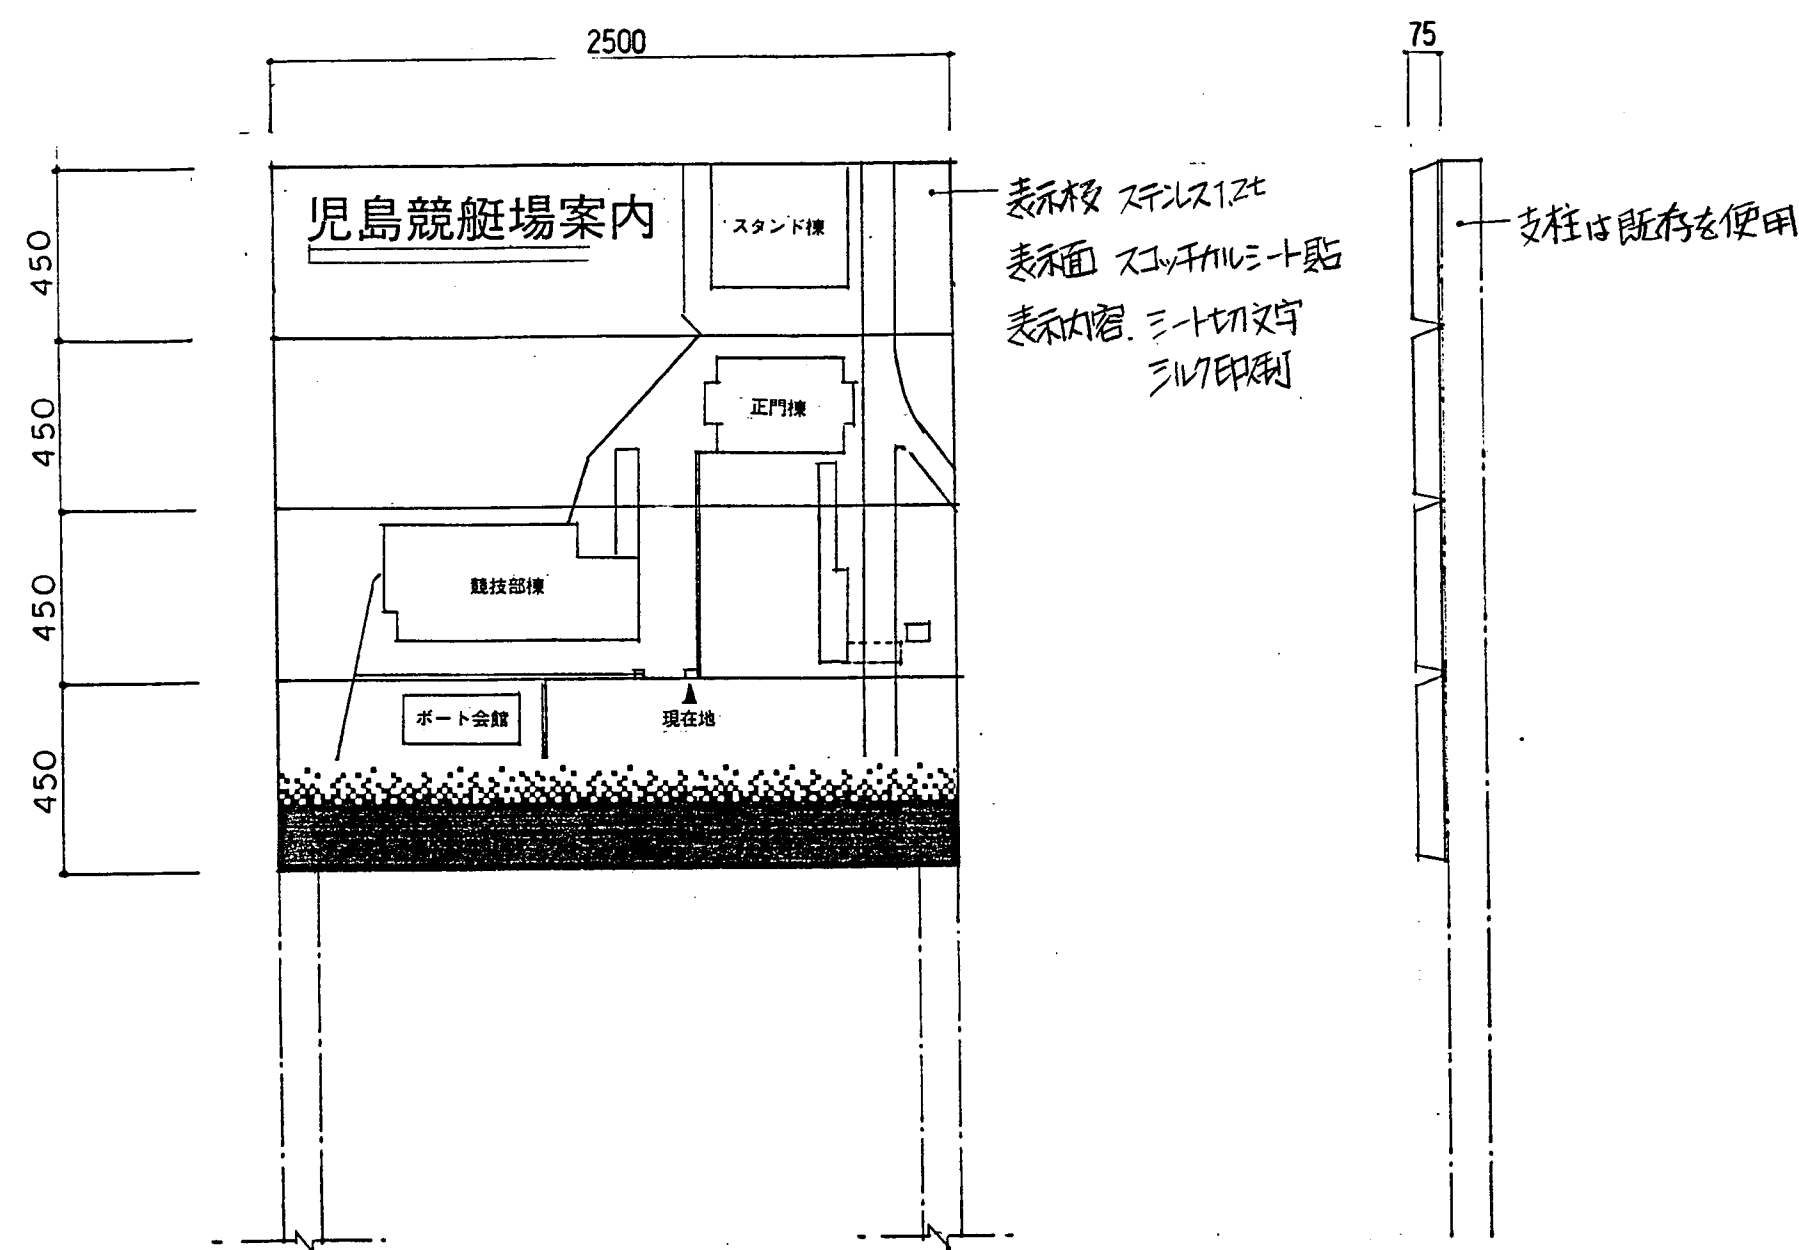

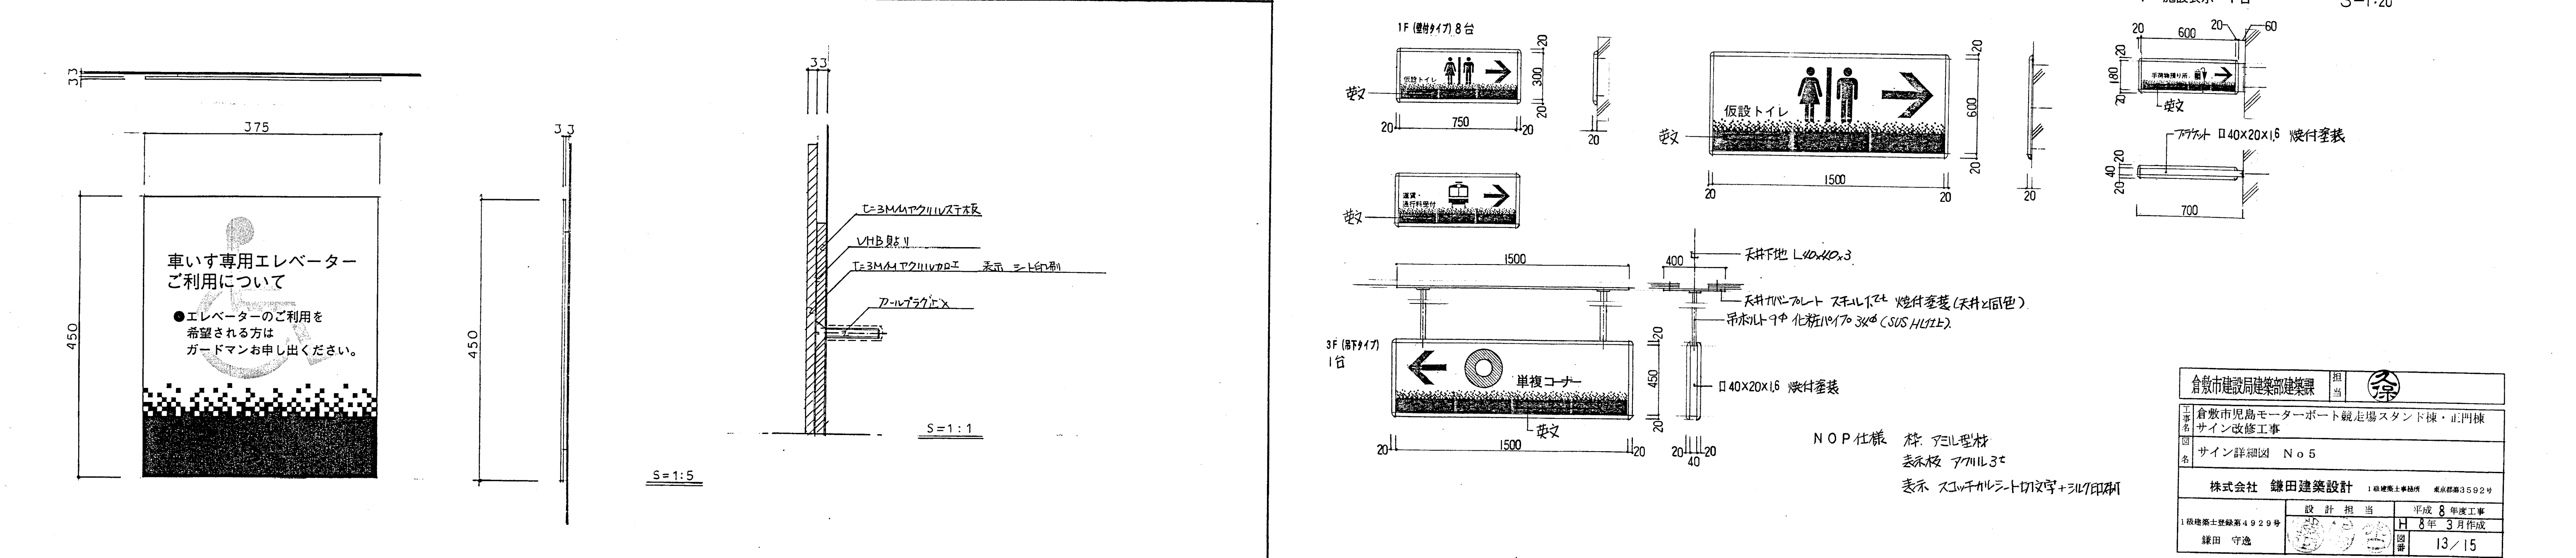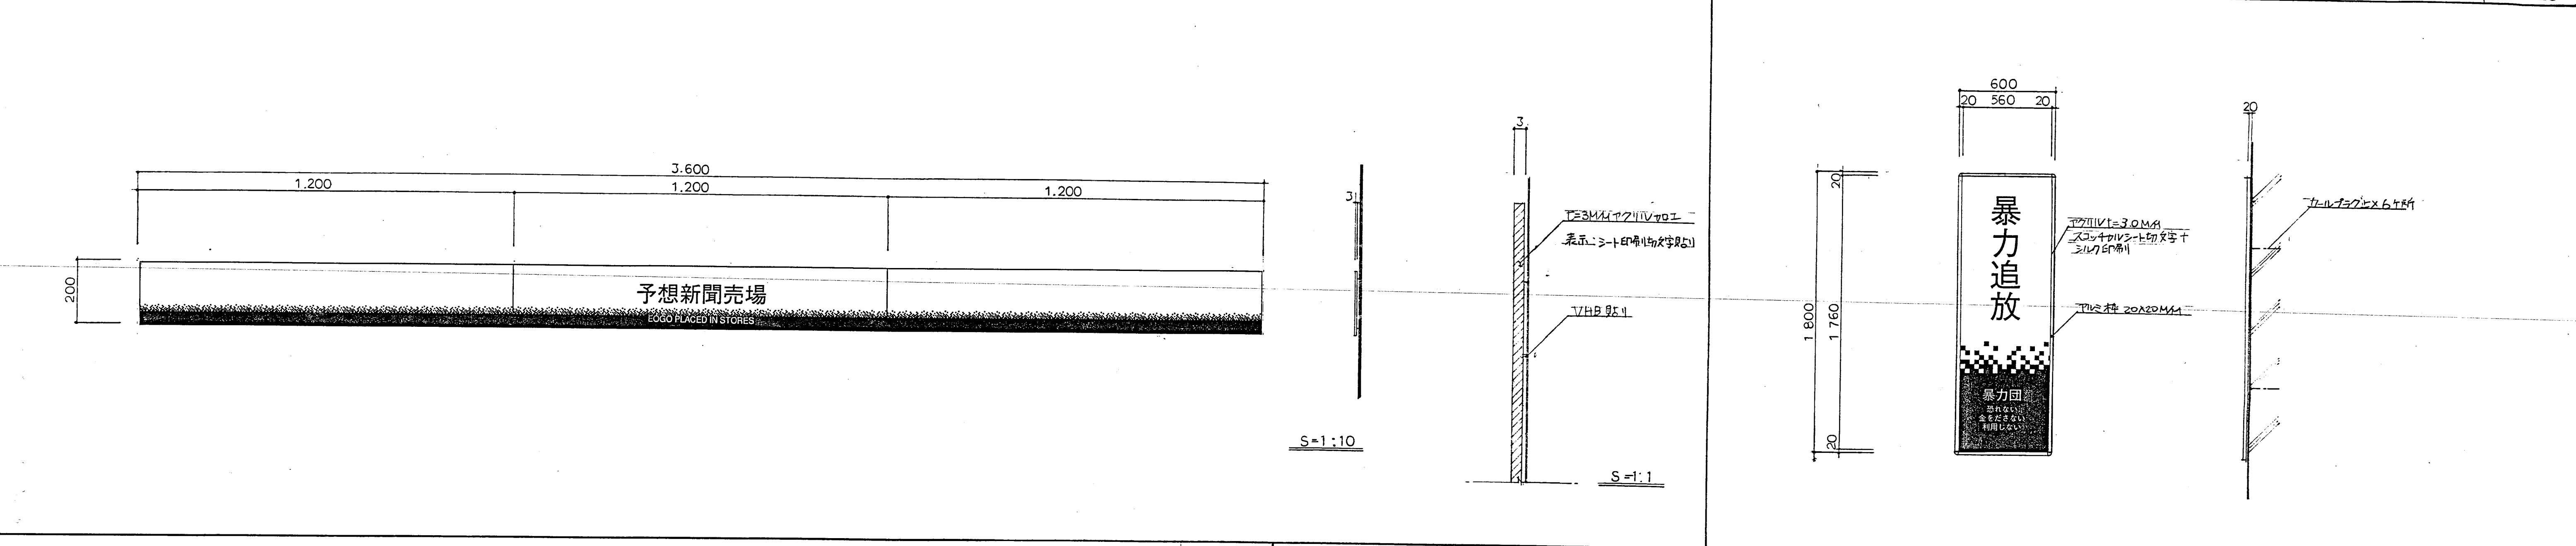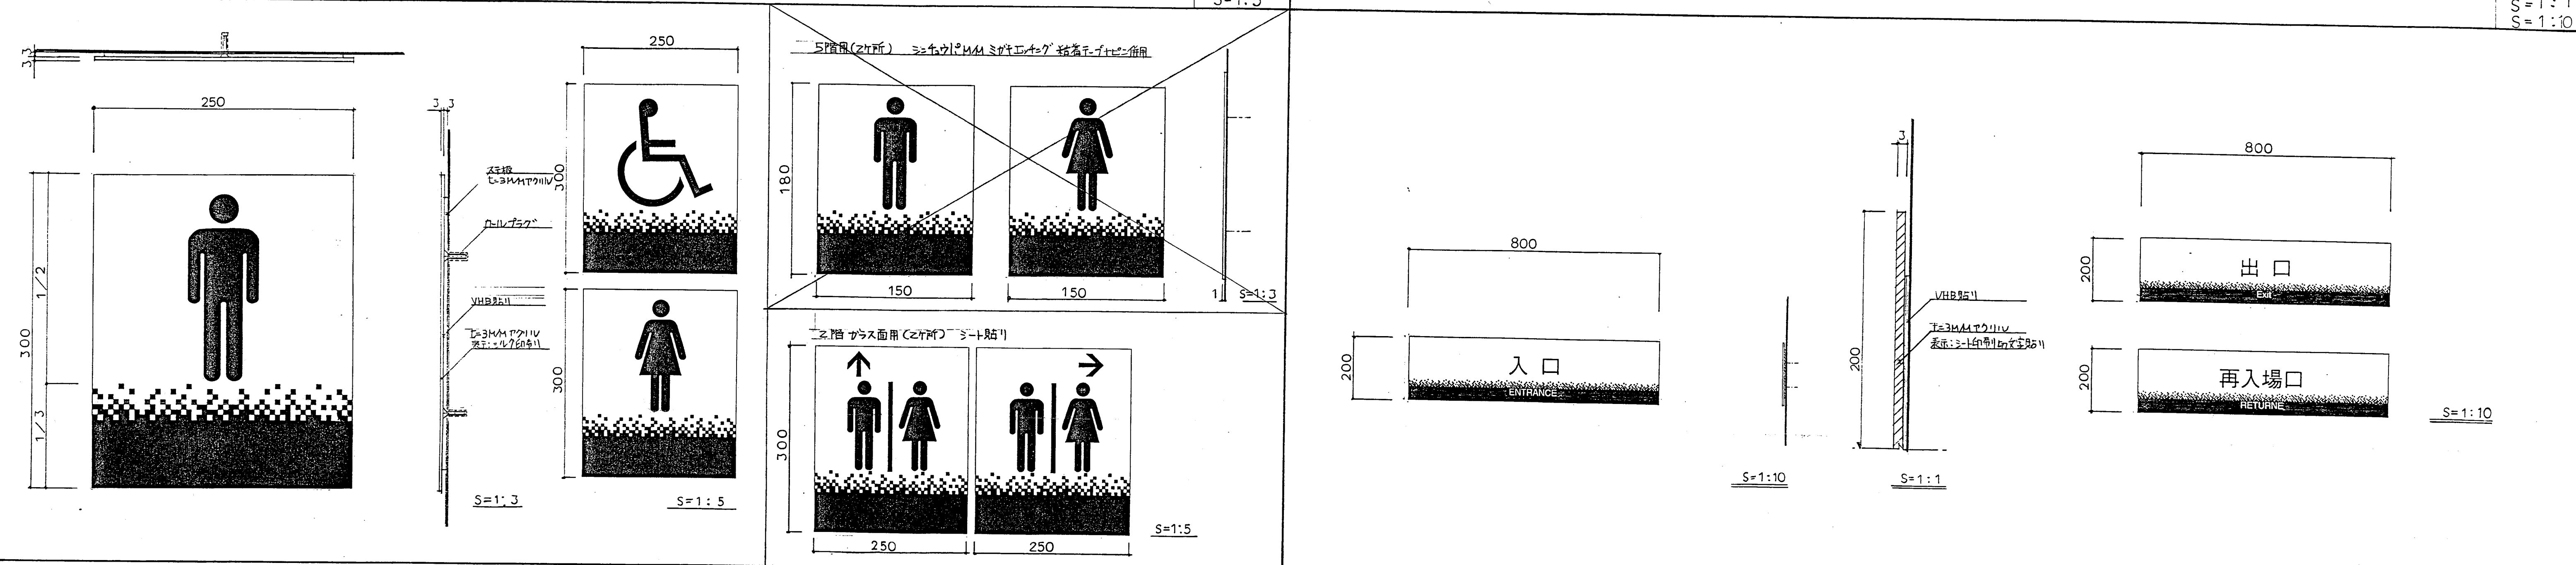

倉敷市建設局建築部建築課		担当	倉
倉敷市児島モーターボート競走場スタンド棟・正門棟 サイン改修工事			
サイン詳細図 No.5			
株式会社 鎌田建築設計		1級建築士事務所	電気技師3592号
設計担当	担当	平成8年度工事	
1級建築士登録第4929号	鎌田 守造	H8年3月作成	図番 13/15

表示 シート印刷 切欠字貼り




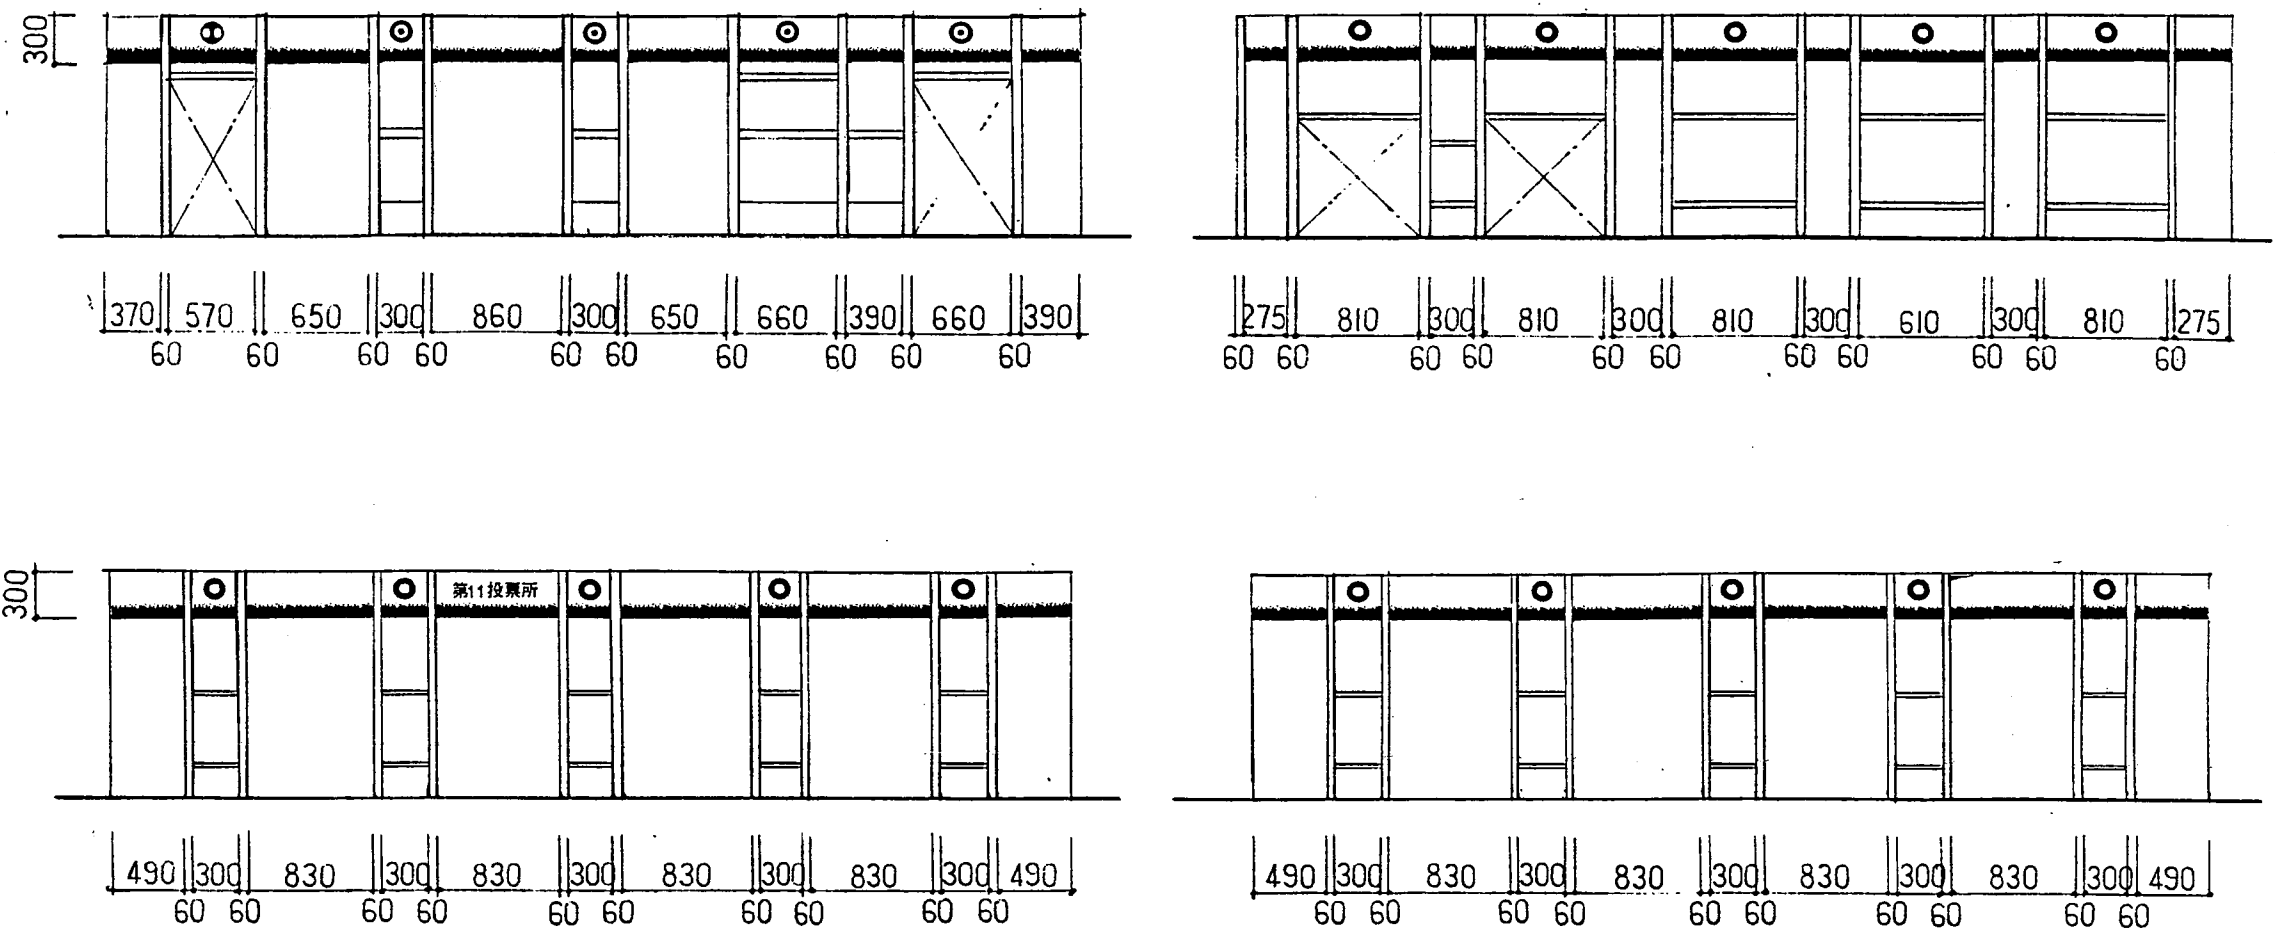
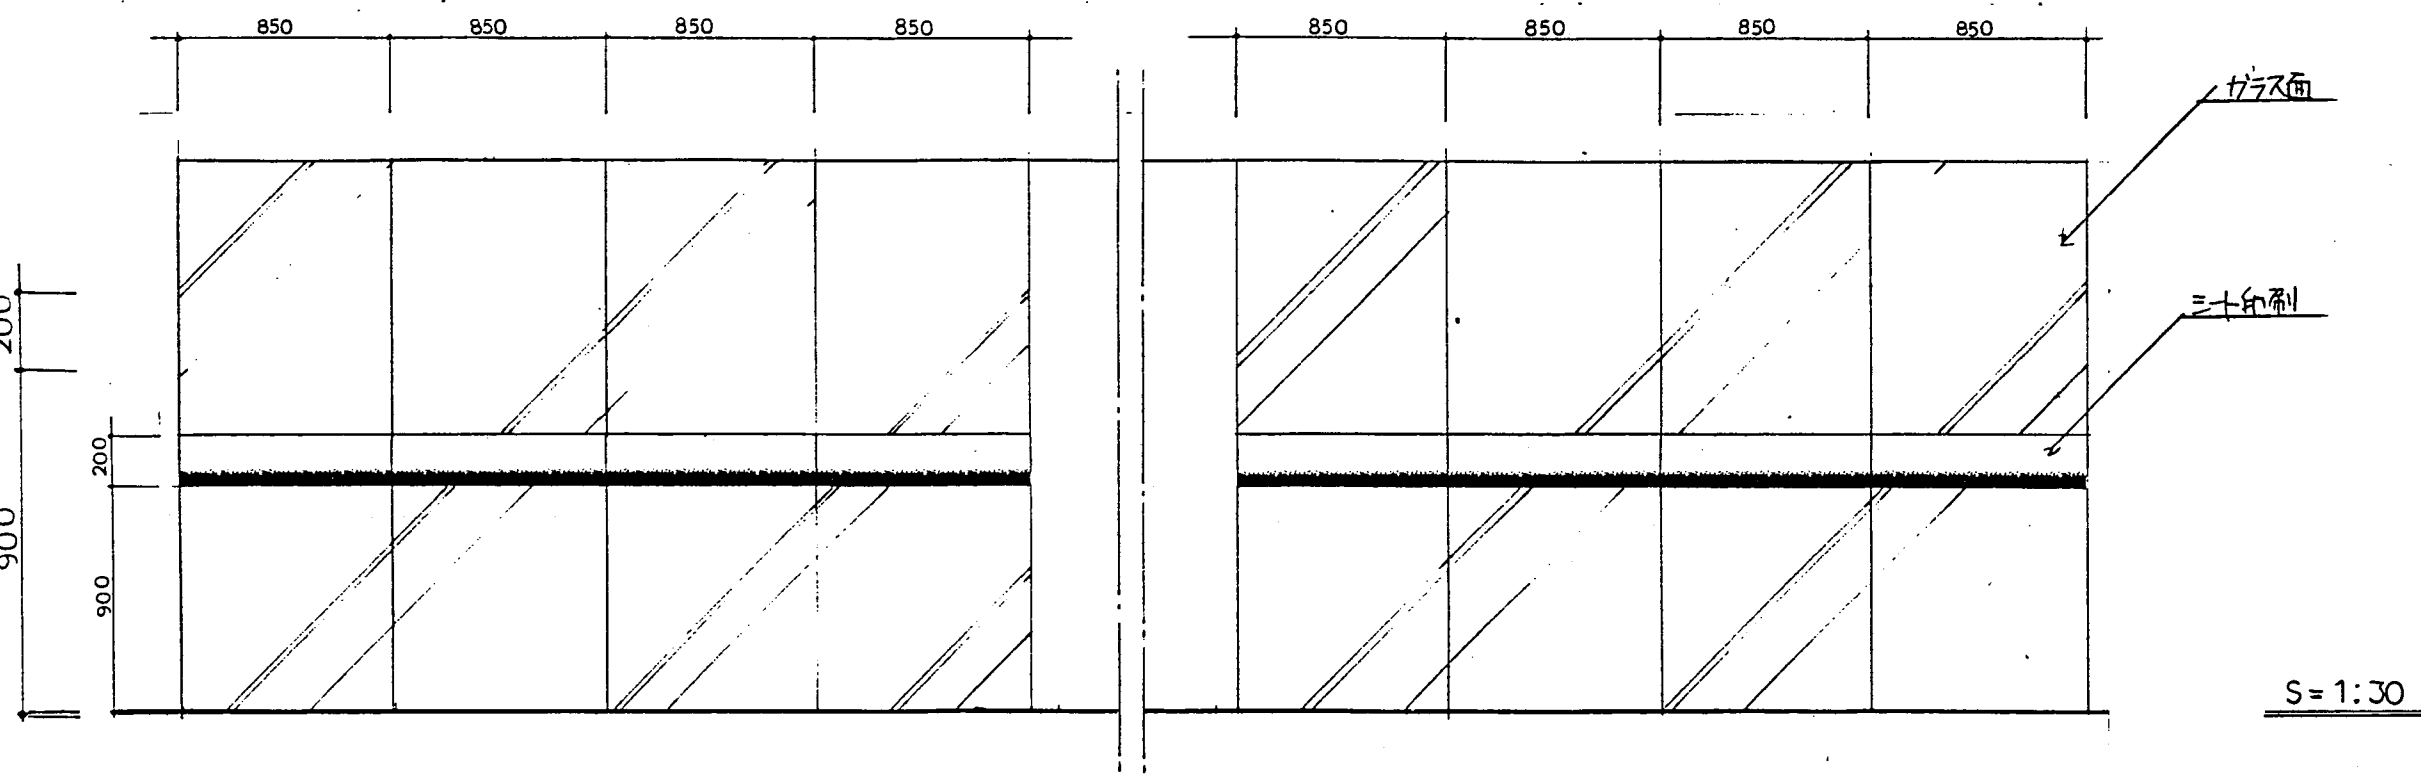


L 誘導表示 7台

S = 1: 10
S = 1: 1

M マーク表示 10枚

S = 1: 3
S = 1: 1
S = 1: 5

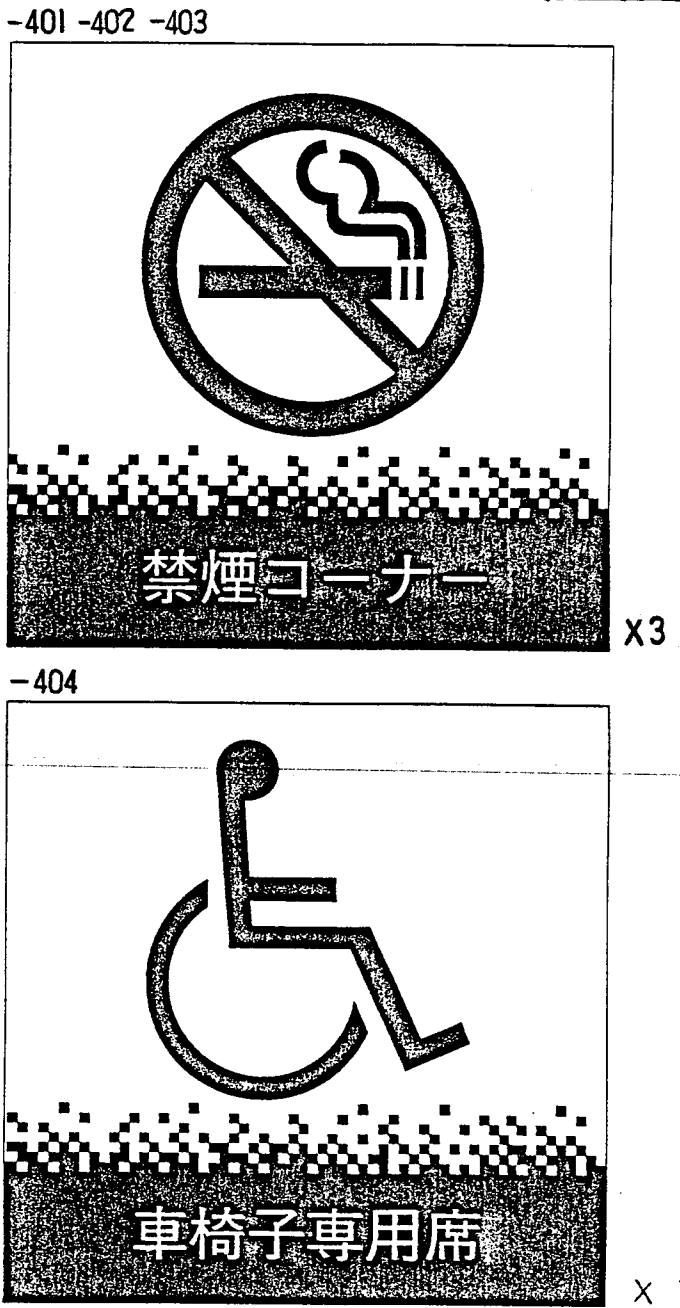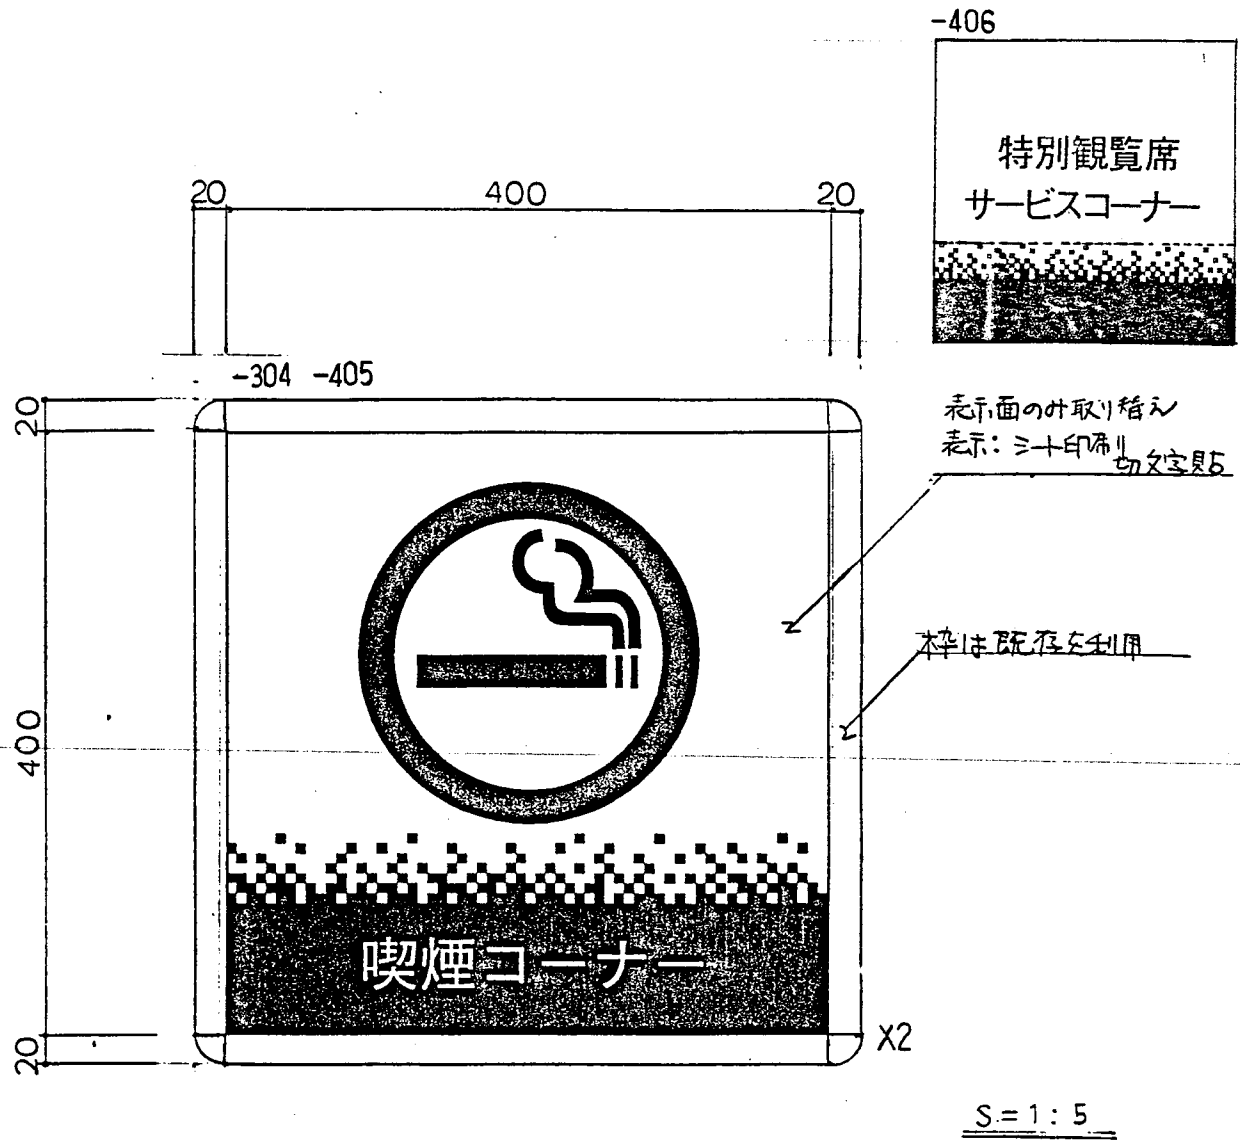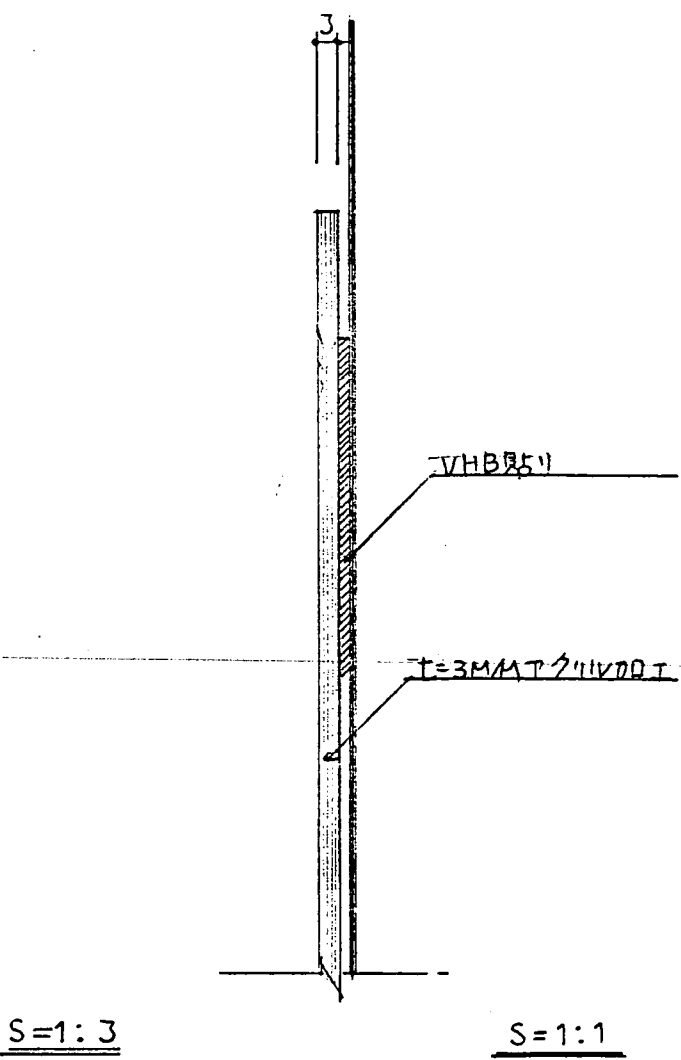
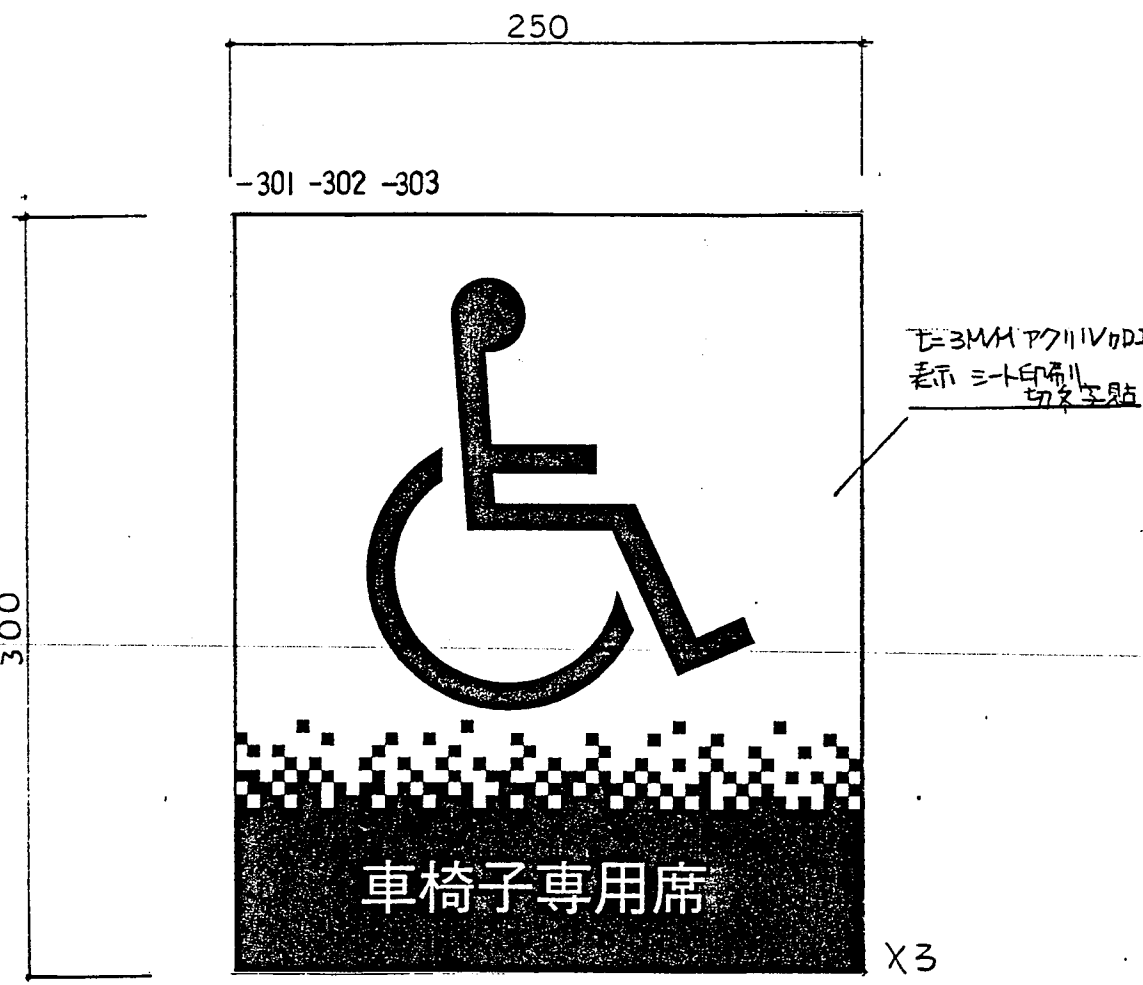
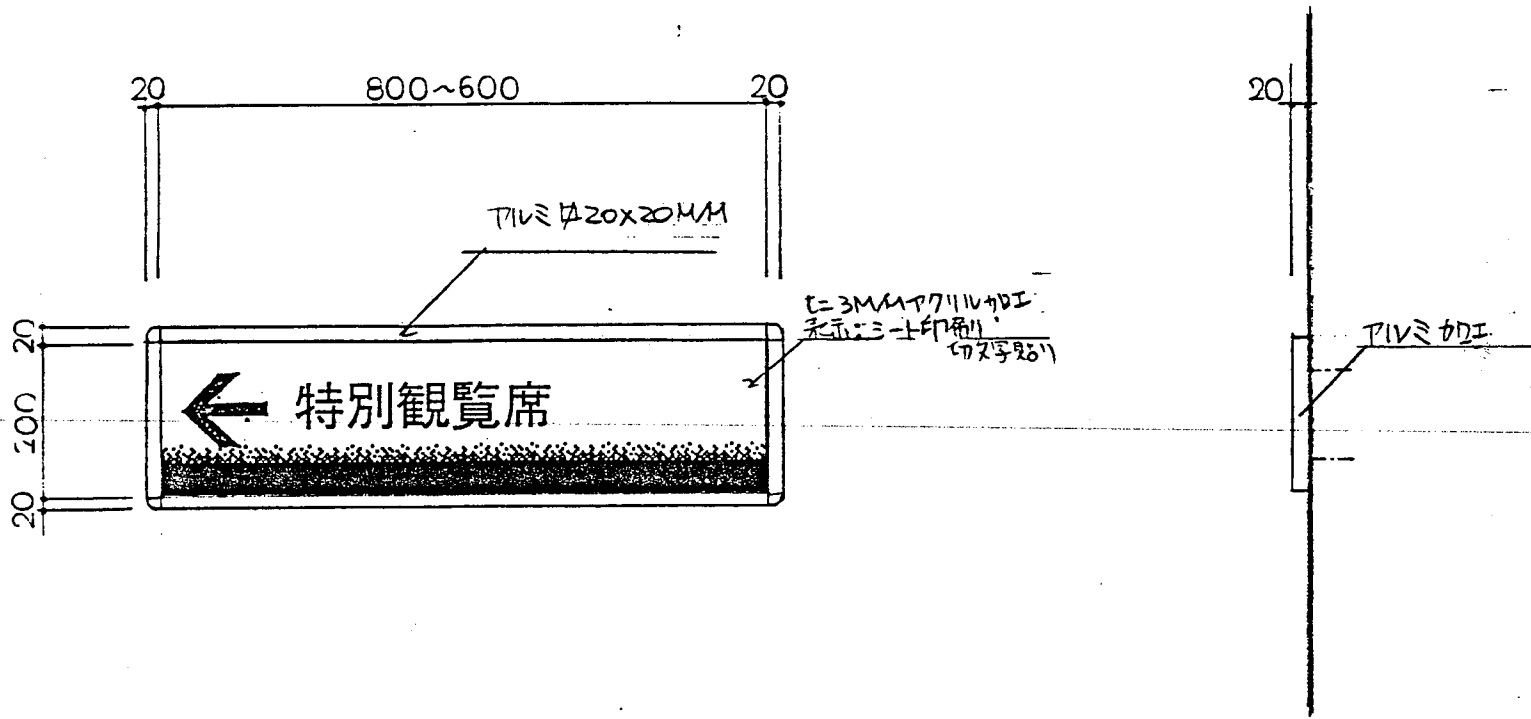


N 誘導表示 (バックヤード) 21枚

S = 1: 5
S = 1: 1

O お手洗マーク (バックヤード) 60枚

S = 1: 2
S = 1: 3

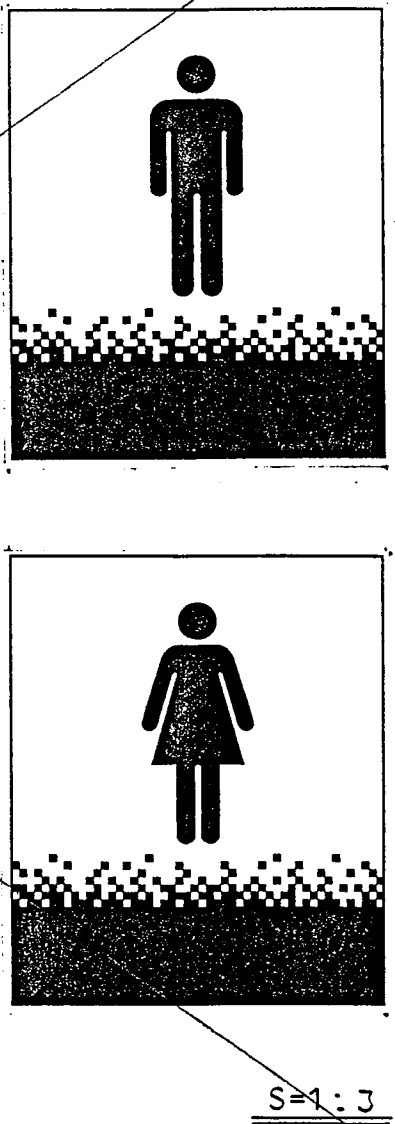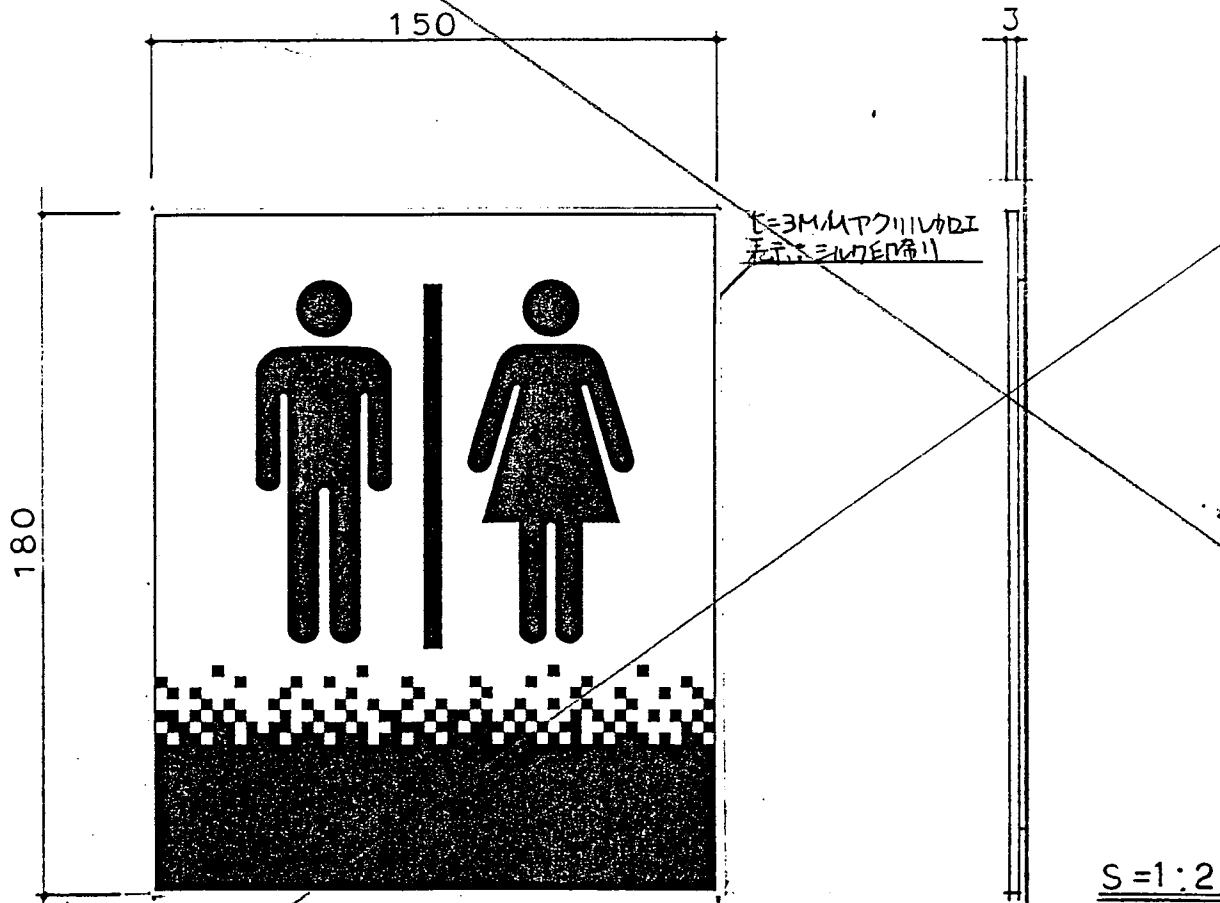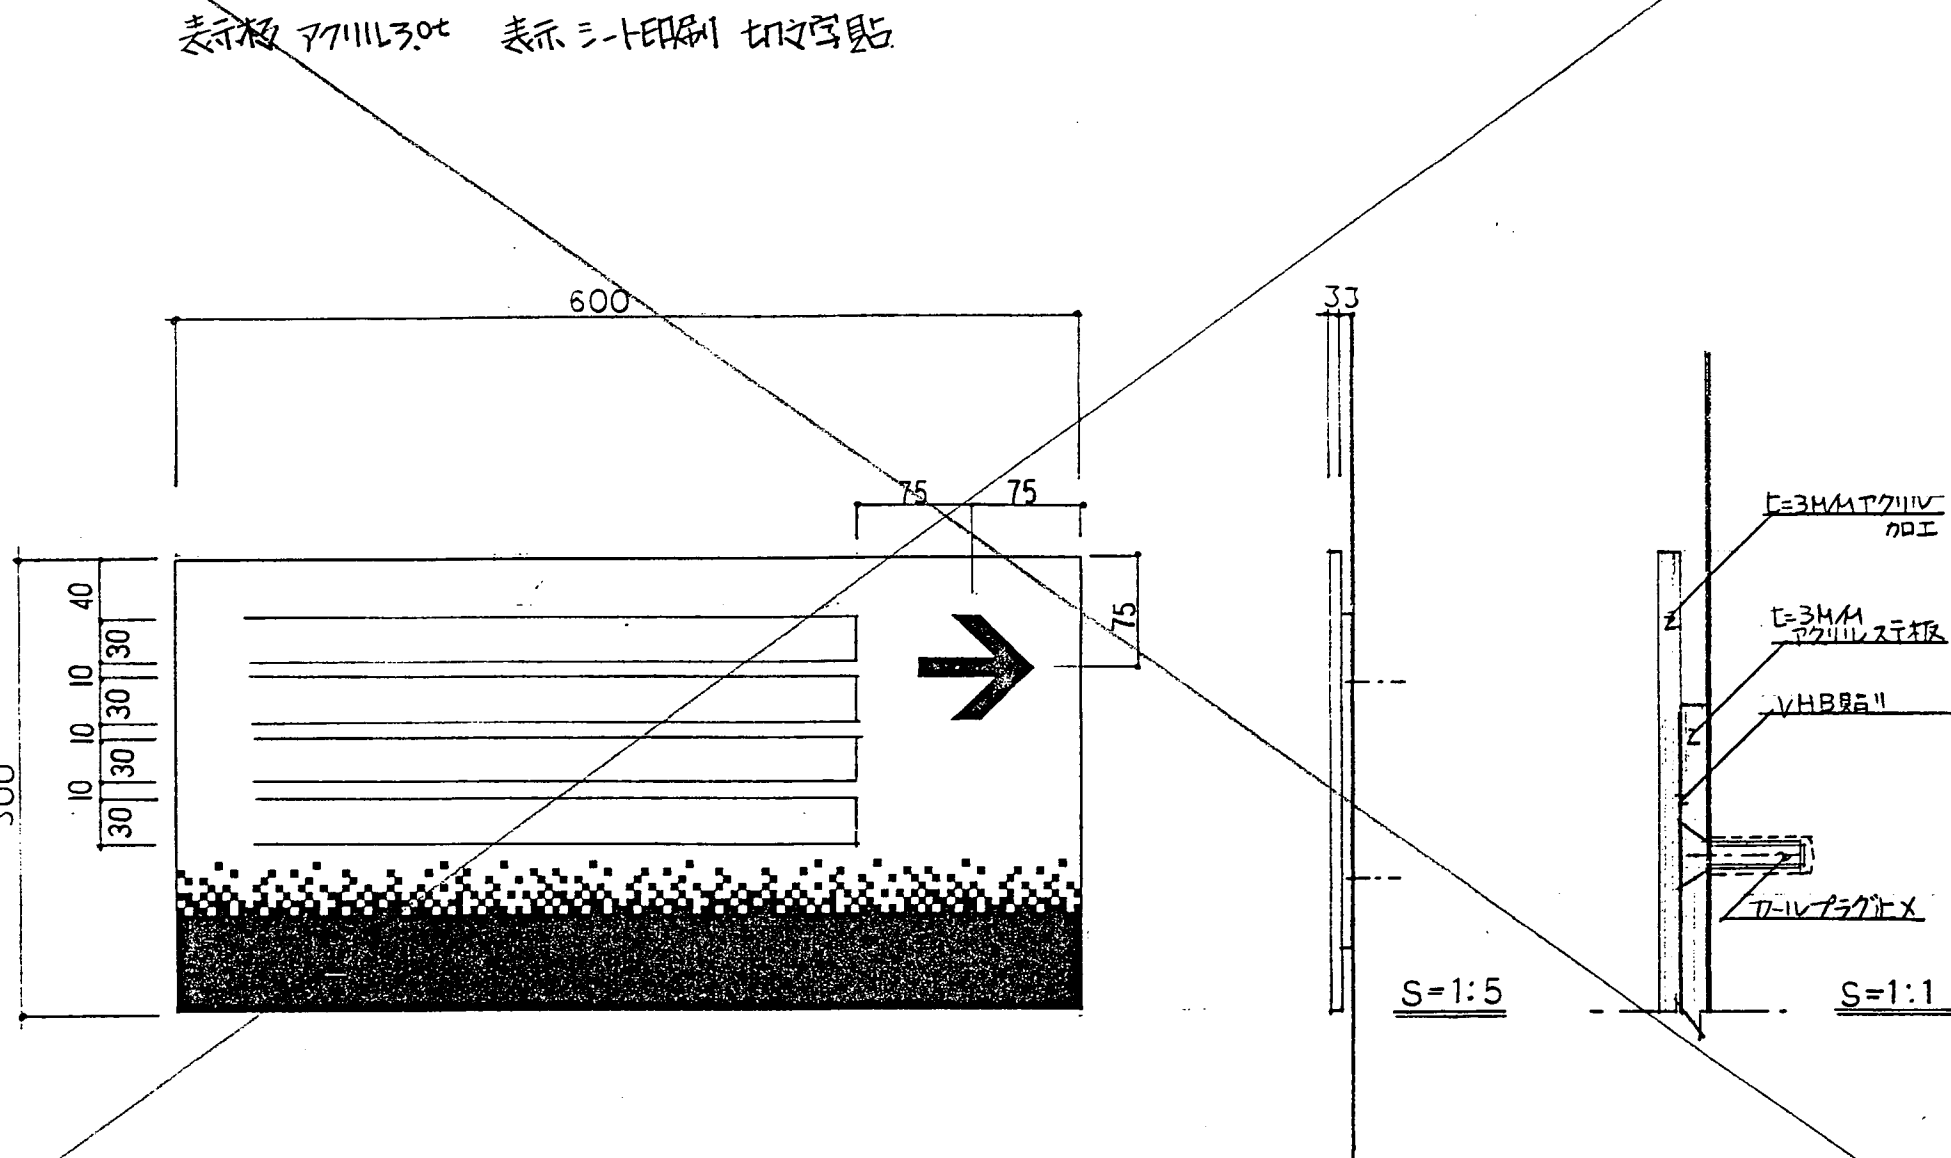

倉敷市建設局建築部建築課		担当	
倉敷市児島モーターボート競走場スタンド棟・正門棟			
サイン改修工事			
サイン詳細図 No.6			
株式会社 鎌田建築設計			
1級建築士事務所		担当	倉敷市第3592号
設計担当		平成8年度工事	
1級建築士登録第4929号		H8年3月作成	
鎌田 守造		図章	14/15

倉敷市児島モーターボート競走場スタンド棟・正門棟サイン改修工事

●サイン施工手順

A ラインサイン●表示板を新規製作し既設と取替（正門棟・2期・3期の1階部分）8ヶ所	
1 工場で表示板製作 シートにパターン、シルク印刷 マーク・文字、シート切り 表示面（スチール板）にシート貼り	
2 既設ラインサインを撤去し廃棄	
3 新設ラインサイン設置	
●シート表示を新規製作し既設表示面にシート貼り 28ヶ所 （4期の1階部分と2・3・4期の2・3・4階部分）	
1 工場でシート製作 （パターン、シルク印刷 マーク・文字、シート切り）	
2 既設ラインサイン表示面清掃	
3 既設面にシート現場貼り	
B 吊下サイン（内照式）●表示板のみ新規製作し既設表示面と取替 94台186面	
1 工場で表示板製作 （アクリル板にパターン、シルク印刷 マーク・文字、シート切り）	
2 既設サインの表示板（アクリル）を撤去し廃棄	
3 新設表示板（アクリル）をサイン本体に差込み	
●撤去 6台	
1 既設サインを撤去し廃棄	
2 天井取付穴を目隠しプレートでカバー	
C 吊下サイン（パネル式）●表示板を新規製作し既設と取替 1台	
1 工場で表示板製作 シートにパターン、シルク印刷 マーク・文字、シート切り 表示面（スチール板）にシート貼り	
2 既設サイン撤去し廃棄	
3 新設サイン設置	
●シート表示を新規製作し既設表示面にシート貼り（4期の4階）1台	
1 工場でシート製作 （パターン、シルク印刷 マーク・文字、シート切り）	
2 既設サイン表示面清掃	
3 既設面にシート現場貼り	
D 場内案内板（スタンド用）●表示板を新規製作し新設（2期の1階）1台	
1 工場で表示板製作 シートにパターン・平面図、シルク印刷 表示面（アルミ板）にシート貼り	
2 新設サイン設置	
●シート表示を新規製作し既設表示面にシート貼り （3期の1階部分と4期の1・3・4階部分）4ヶ所	
1 工場でシート製作 （パターン、平面図・シルク印刷）	
2 既設場内案内板の表示面清掃	
3 既設面にシート現場貼り	
（管理棟用）●表示板を新規製作し既設と取替（正門棟 競技棟）2台	
1 工場で表示板製作 シートにパターン・配置図、シルク印刷 表示面（アルミ板）にシート貼り	
2 既設サインを撤去し廃棄	
3 撤去あと補修	
4 新設サイン設置	
（外構用）●表示板を新規製作し既設と取替 1台	
1 工場で本体製作 シートにパターン・配置図、シルク印刷 表示面（ステンレス板）にシート貼り	
2 既設サインを撤去し廃棄	
3 新設サイン設置	
E お手洗マーク●表示板を新規製作し既設と取替 28枚	
1 工場で表示板製作 ●アクリル板にパターン・マーク、シルク印刷 26ヶ所 ●シートにパターン・マーク、シルク印刷 2ヶ所	
2 既設サインを撤去し廃棄	
3 新設サイン設置	

F 出入口（再入場）表示●表示板を新規製作し既設と取替 11枚

- 1 工場で表示板製作
シートにパターン、シルク印刷 文字、シート切り
表示面（アクリル板）にシート貼り
- 2 既設サインを撤去し廃棄
- 3 新設サイン設置

G 予想新聞売場表示●表示板を新規製作し既設と取替（正門棟）1枚

- 1 工場で表示板製作
シートにパターン、シルク印刷 文字、シート切り
表示面（アクリル板）にシート貼り
- 2 既設サインを撤去し廃棄
- 3 新設サイン設置

H 暴力追放表示●表示板を新規製作し新設（正門棟）2台

- 1 工場で表示板製作
シートにパターン、シルク印刷 文字、シート切り
表示面（アクリル）にシート貼り
- 2 新設サイン設置

J 車椅子利用●表示板を新規製作し既設と取替 4枚

- 1 工場で表示板製作
シートにパターン・マーク・文字、シルク印刷
表示面（アクリル板）にシート貼り
- 2 既設サインを撤去し廃棄
- 3 新設サイン設置

K シート表示●シート表示を新規製作し新設（4期の1階休憩ホール雇用）1ヶ所

- 1 工場でシート製作
（パターン、シルク印刷）
- 2 場内ガラス面にシート現場貼り

●シート貼りを新規製作し新設（4期の2階第11投票所用）4ヶ所

- 1 工場でシート製作
（パターン、シルク印刷 マーク・文字、シート切り）
- 2 既設シートサイン剥がし
- 3 窓口ガラス面にシート現場貼り

L 誘導表示●表示板を新規製作し既設と取替 7台

- 1 工場で表示板製作
シートにパターン、シルク印刷 文字・矢印、シート切り
表示面（アルミ板）にシート貼り
- 2 既設サインを撤去し廃棄
- 3 新設サイン設置

M マーク表示●表示板を新規製作し既設と取替 10枚

- 1 工場で表示板製作
シートにパターン、シルク印刷 マーク・文字、シート切り
表示面（アクリル・アルミ板）にシート貼り
- 2 既設サインを撤去し廃棄
- 3 新設サイン設置

N 施設誘導●表示板を新規製作し既設と取替 9台（壁付8台）（吊下1台）

- 1 工場で表示板製作
シートにパターン、シルク印刷 矢印・文字、シート切り
表示面（アクリル板）にシート貼り
- 2 既設サインを撤去し廃棄 撤去痕補修
- 3 新設サイン設置

O 仮設トイレ表示●表示板を新規製作し既設と取替 1台

- 1 工場で表示板製作
アクリル板にパターン・マーク・シルク印刷
- 2 既設サイン撤去
- 3 撤去あと補修
- 4 新設サイン設置

P 施設表示●表示板を新規製作し既設と取替 1台

- 1 工場で表示板製作
アクリル板にパターン・マーク・シルク印刷
- 2 既設サイン撤去
- 3 新設サイン設置

倉敷市建設局建築部建築課		担当	伊藤
工事名	倉敷市児島モーターボート競走場 スタンド棟・正門棟 サイン改修工事		
図名	工事概要		
株式会社 鎌田建築設計 1級建築士事務所 東京部 35992号			
設計担当		平成 8 年度工事	
1級建築士登録第4929号	鎌田 守造	図番	15 / 15