

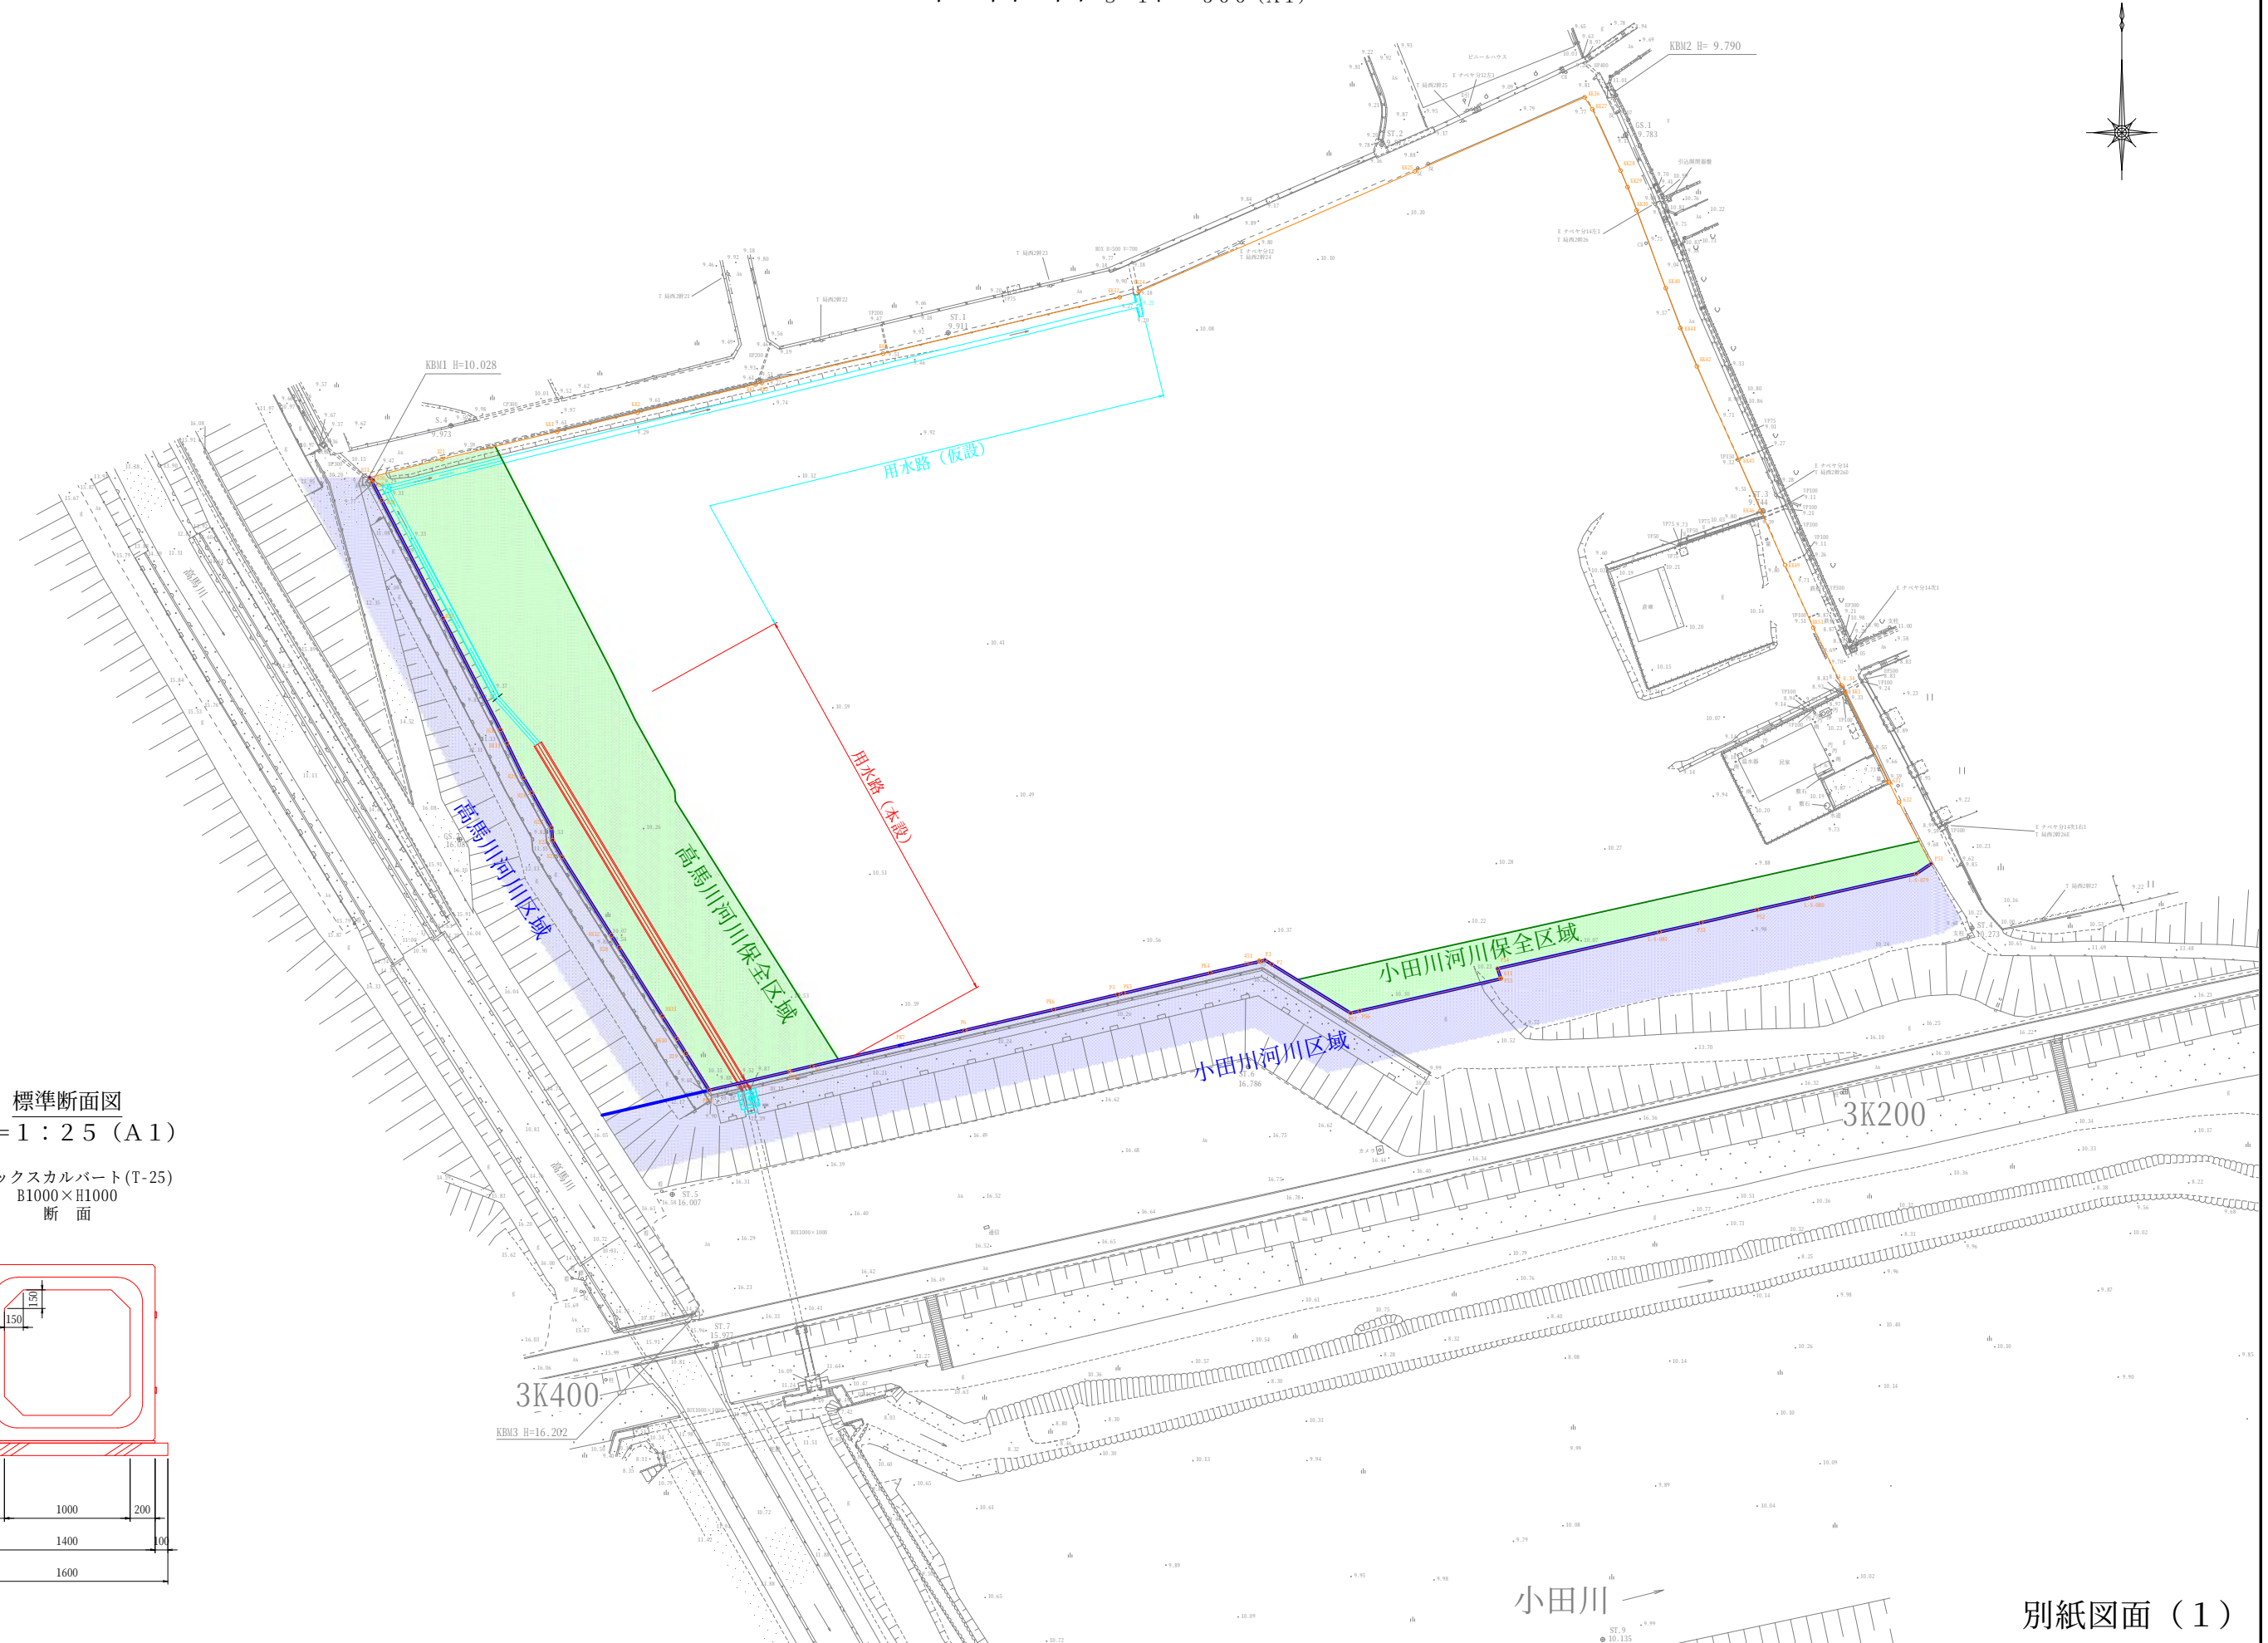


平面図 S=1:1,000 (A3)
S=1:500 (A1)

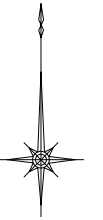

標準断面図
S=1:25 (A1)

ボックスカルバート(T-25)
B1000×H1000
断面

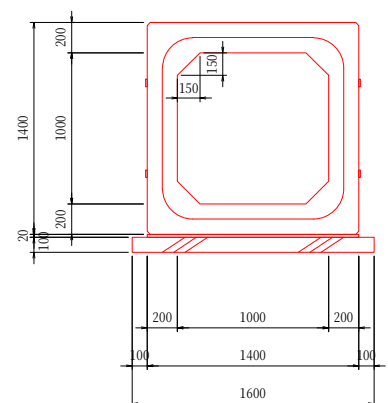

小田川