



## (資料2) スタンド棟平面図

- ・図面は現時点での予定のものであり、今後変更となる場合があります。
- ・第3・4期棟スタンドは令和7年12月に、第5期棟は令和9年10月に完成予定です。


### 全体図

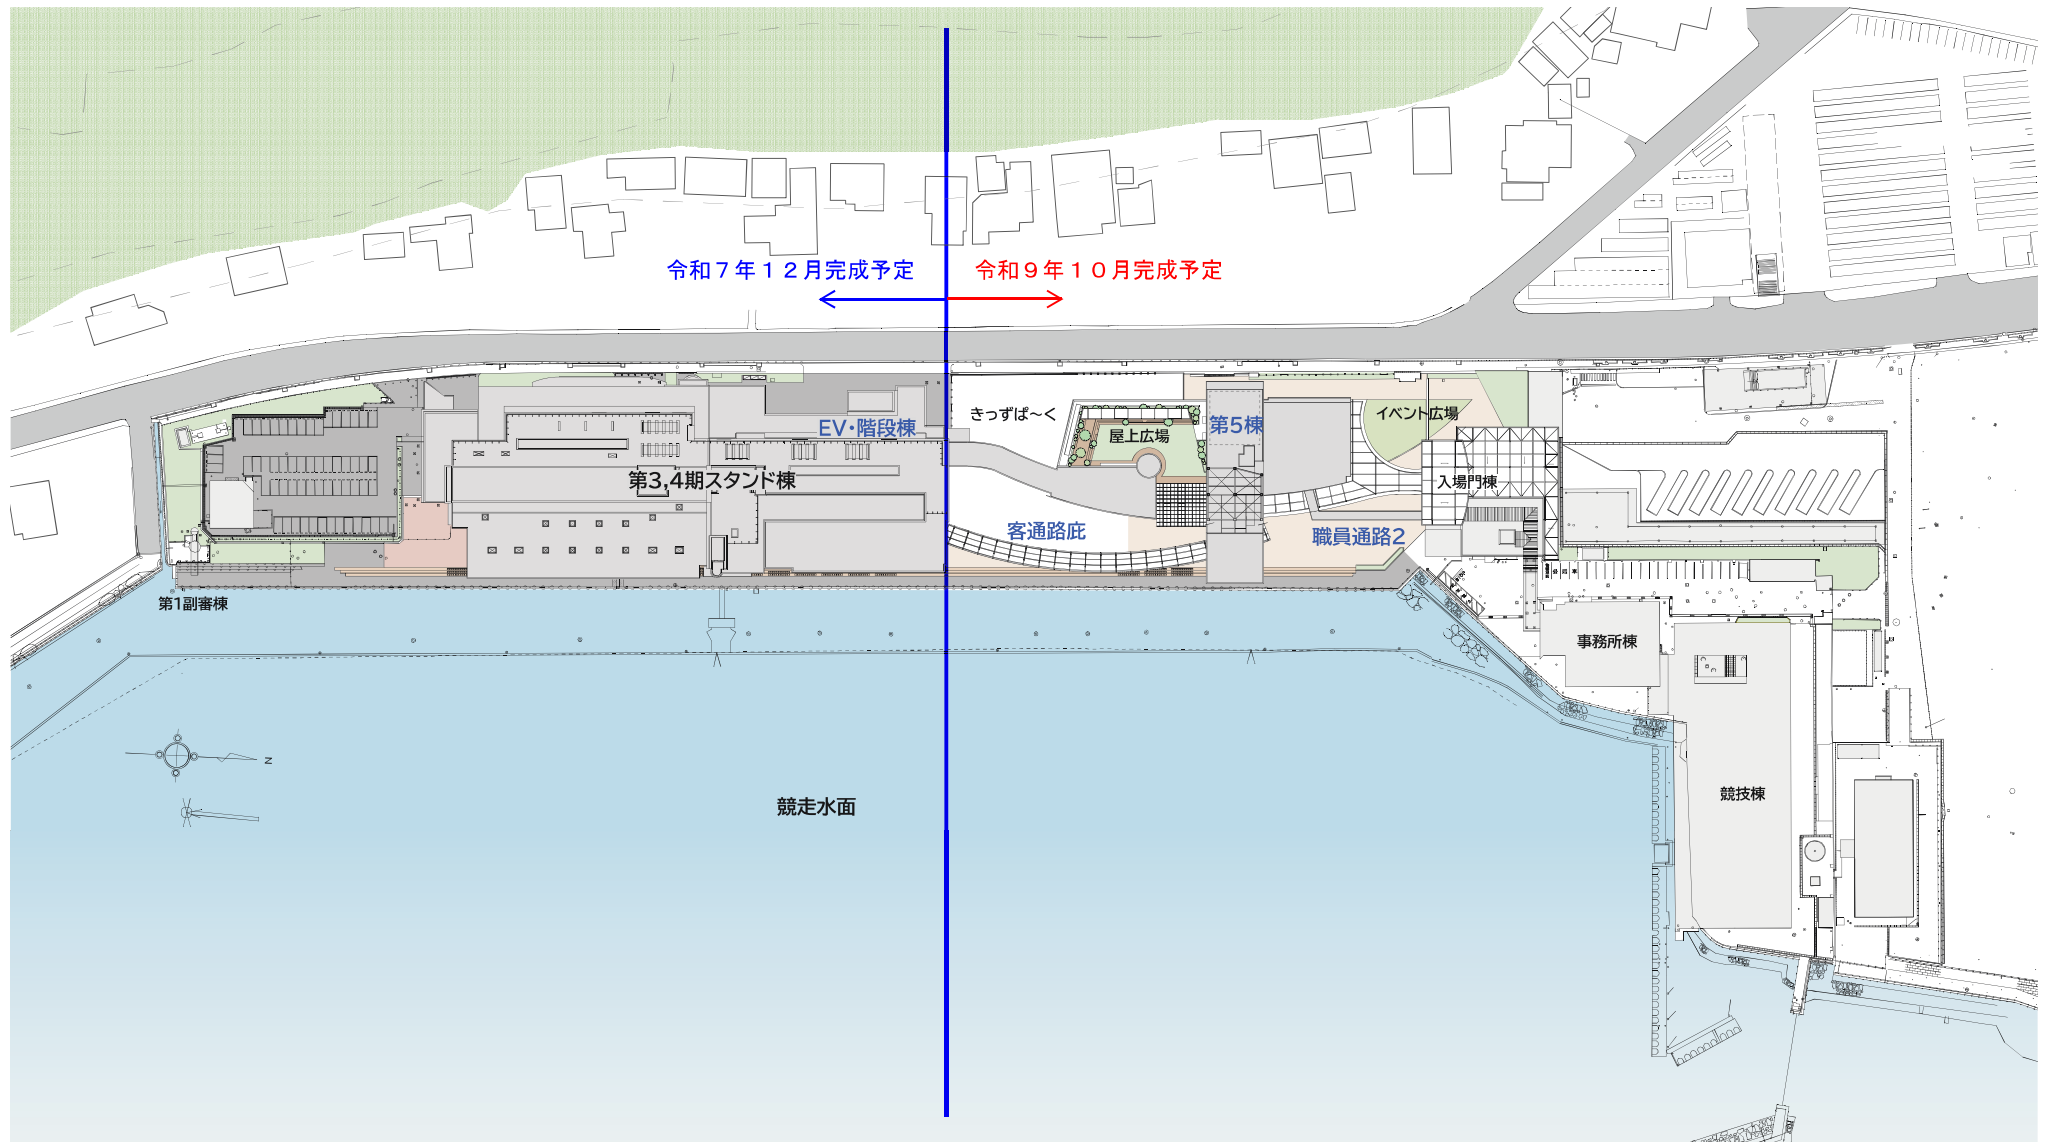


第3・4期スタンド棟 1階

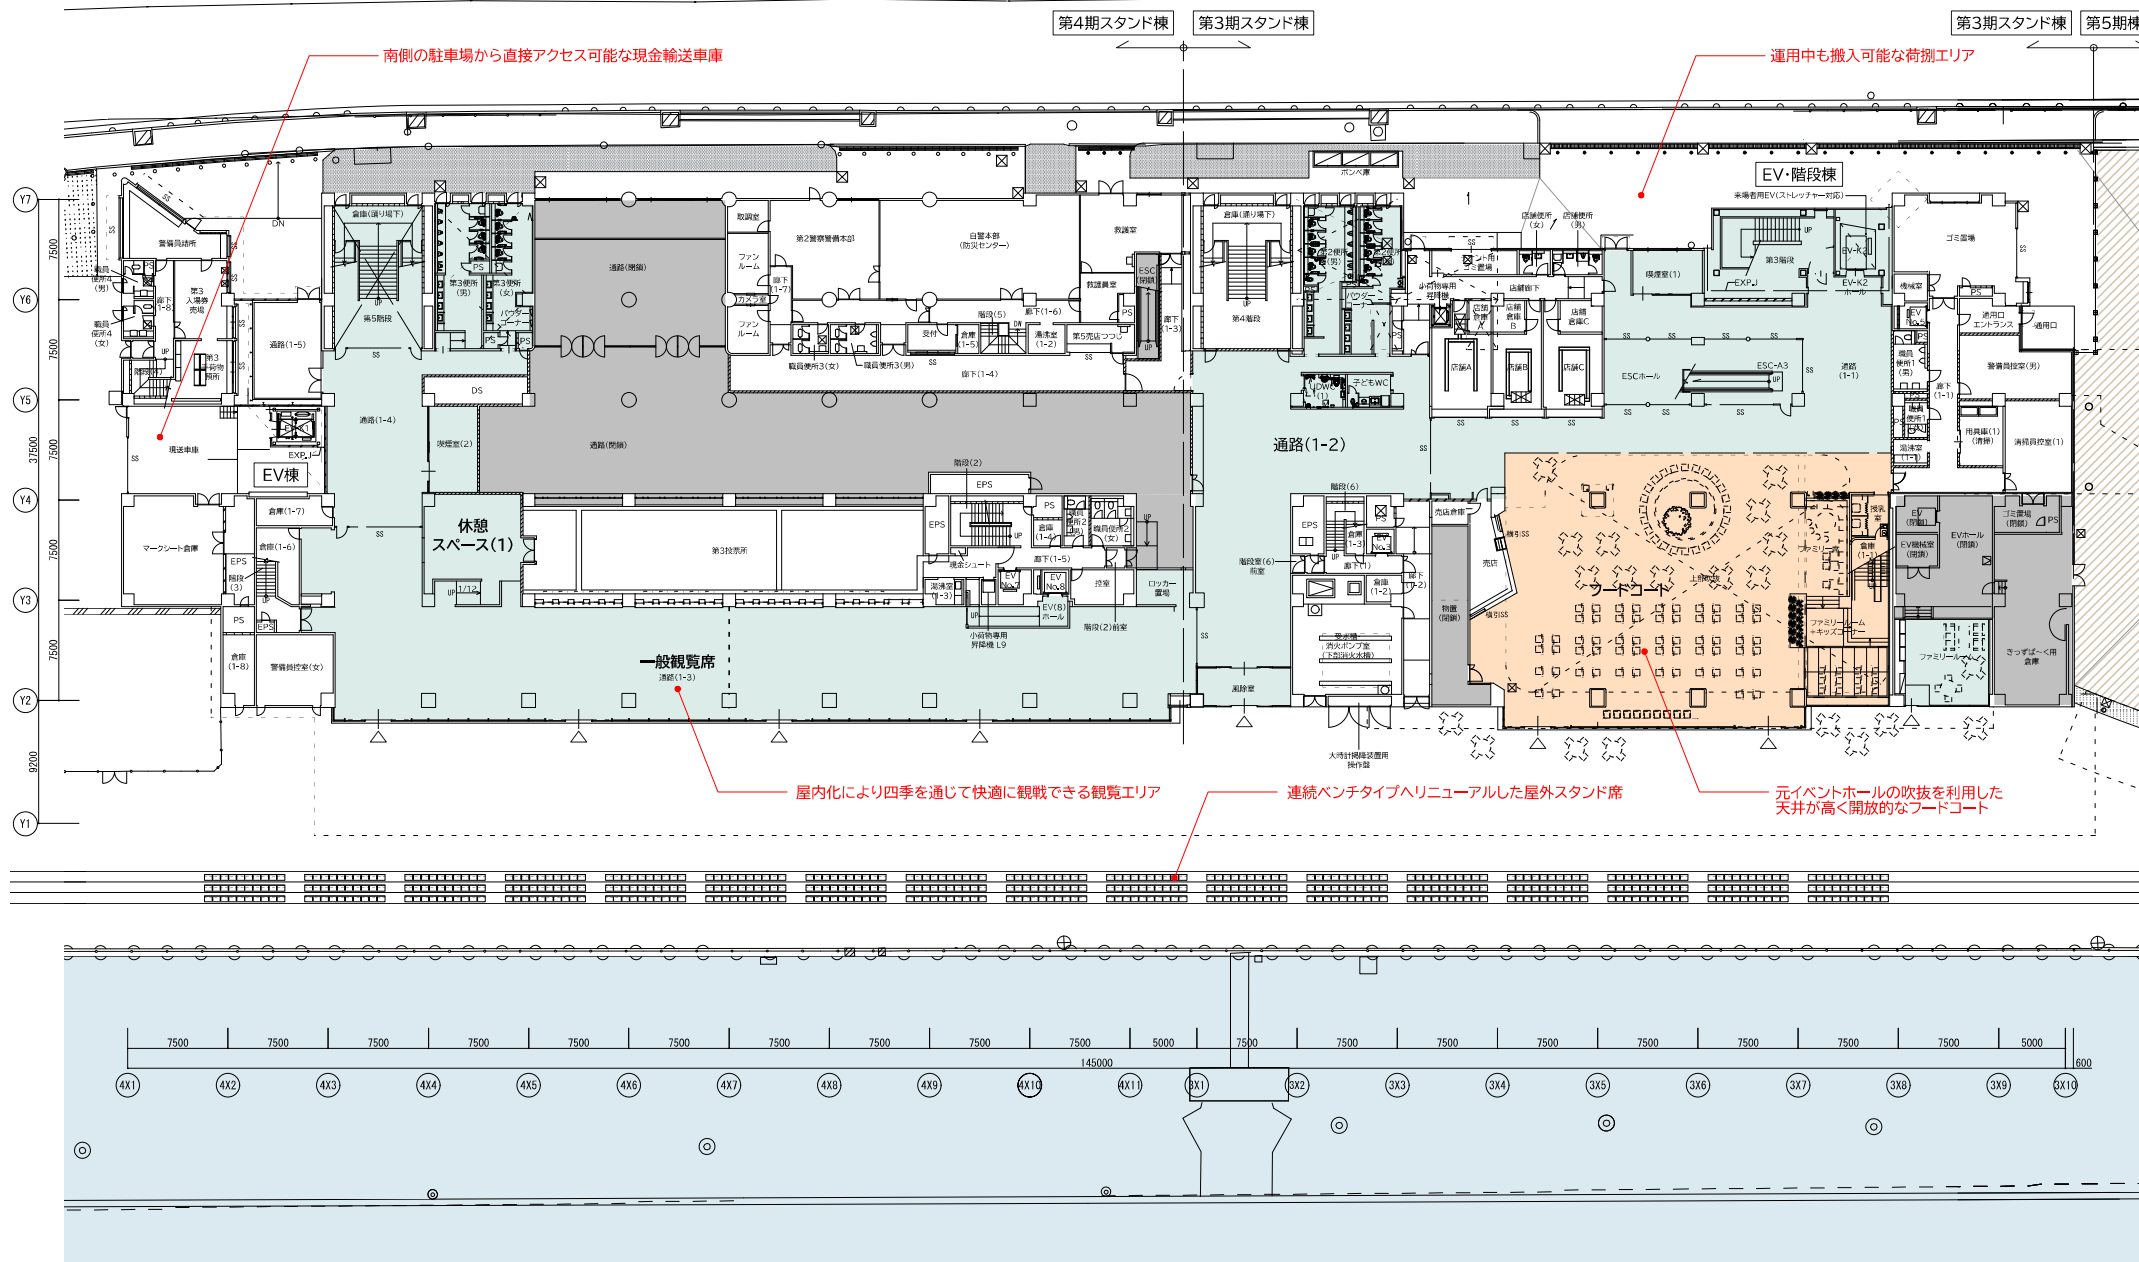

# 第3・4期スタンド棟 3階

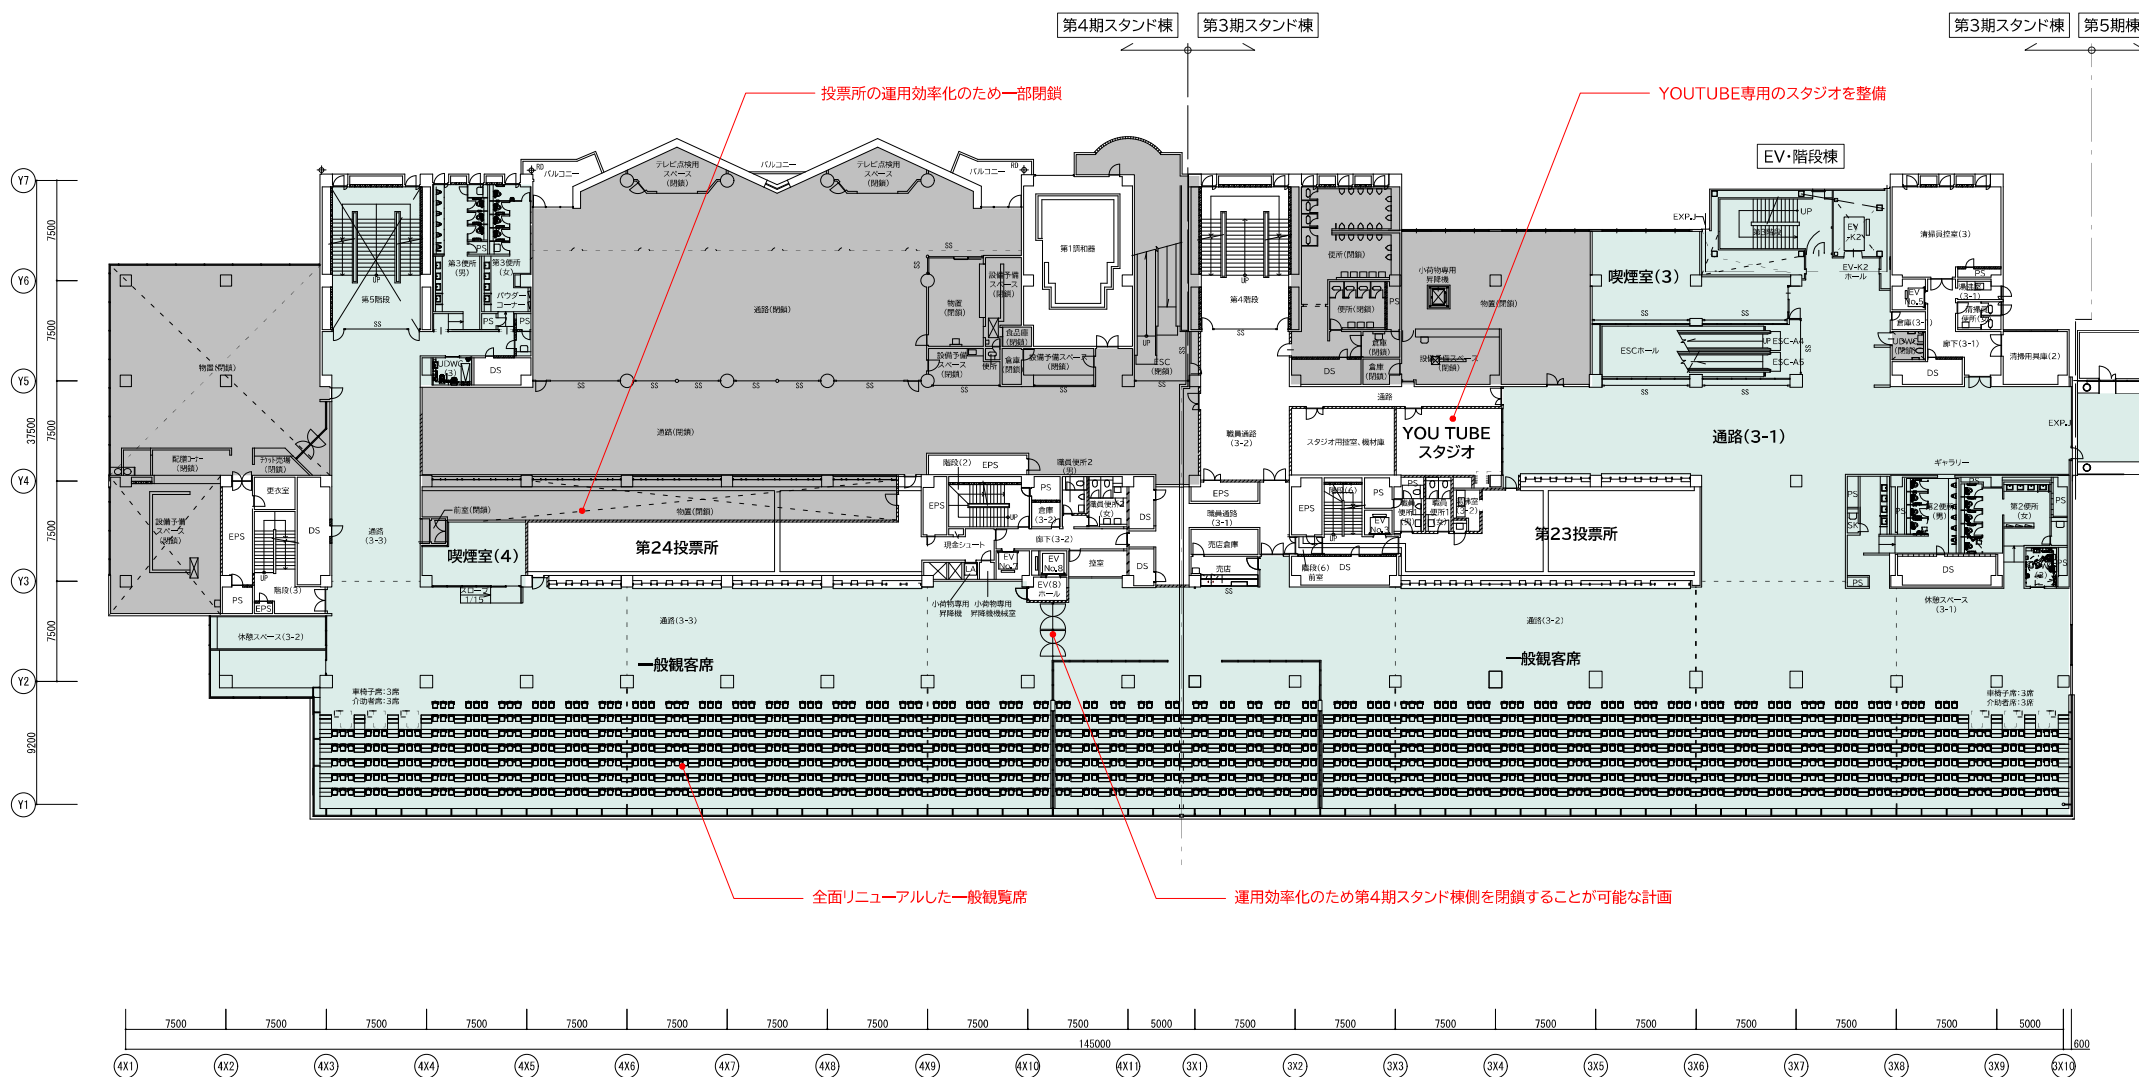


第3・4期スタンド棟 4階

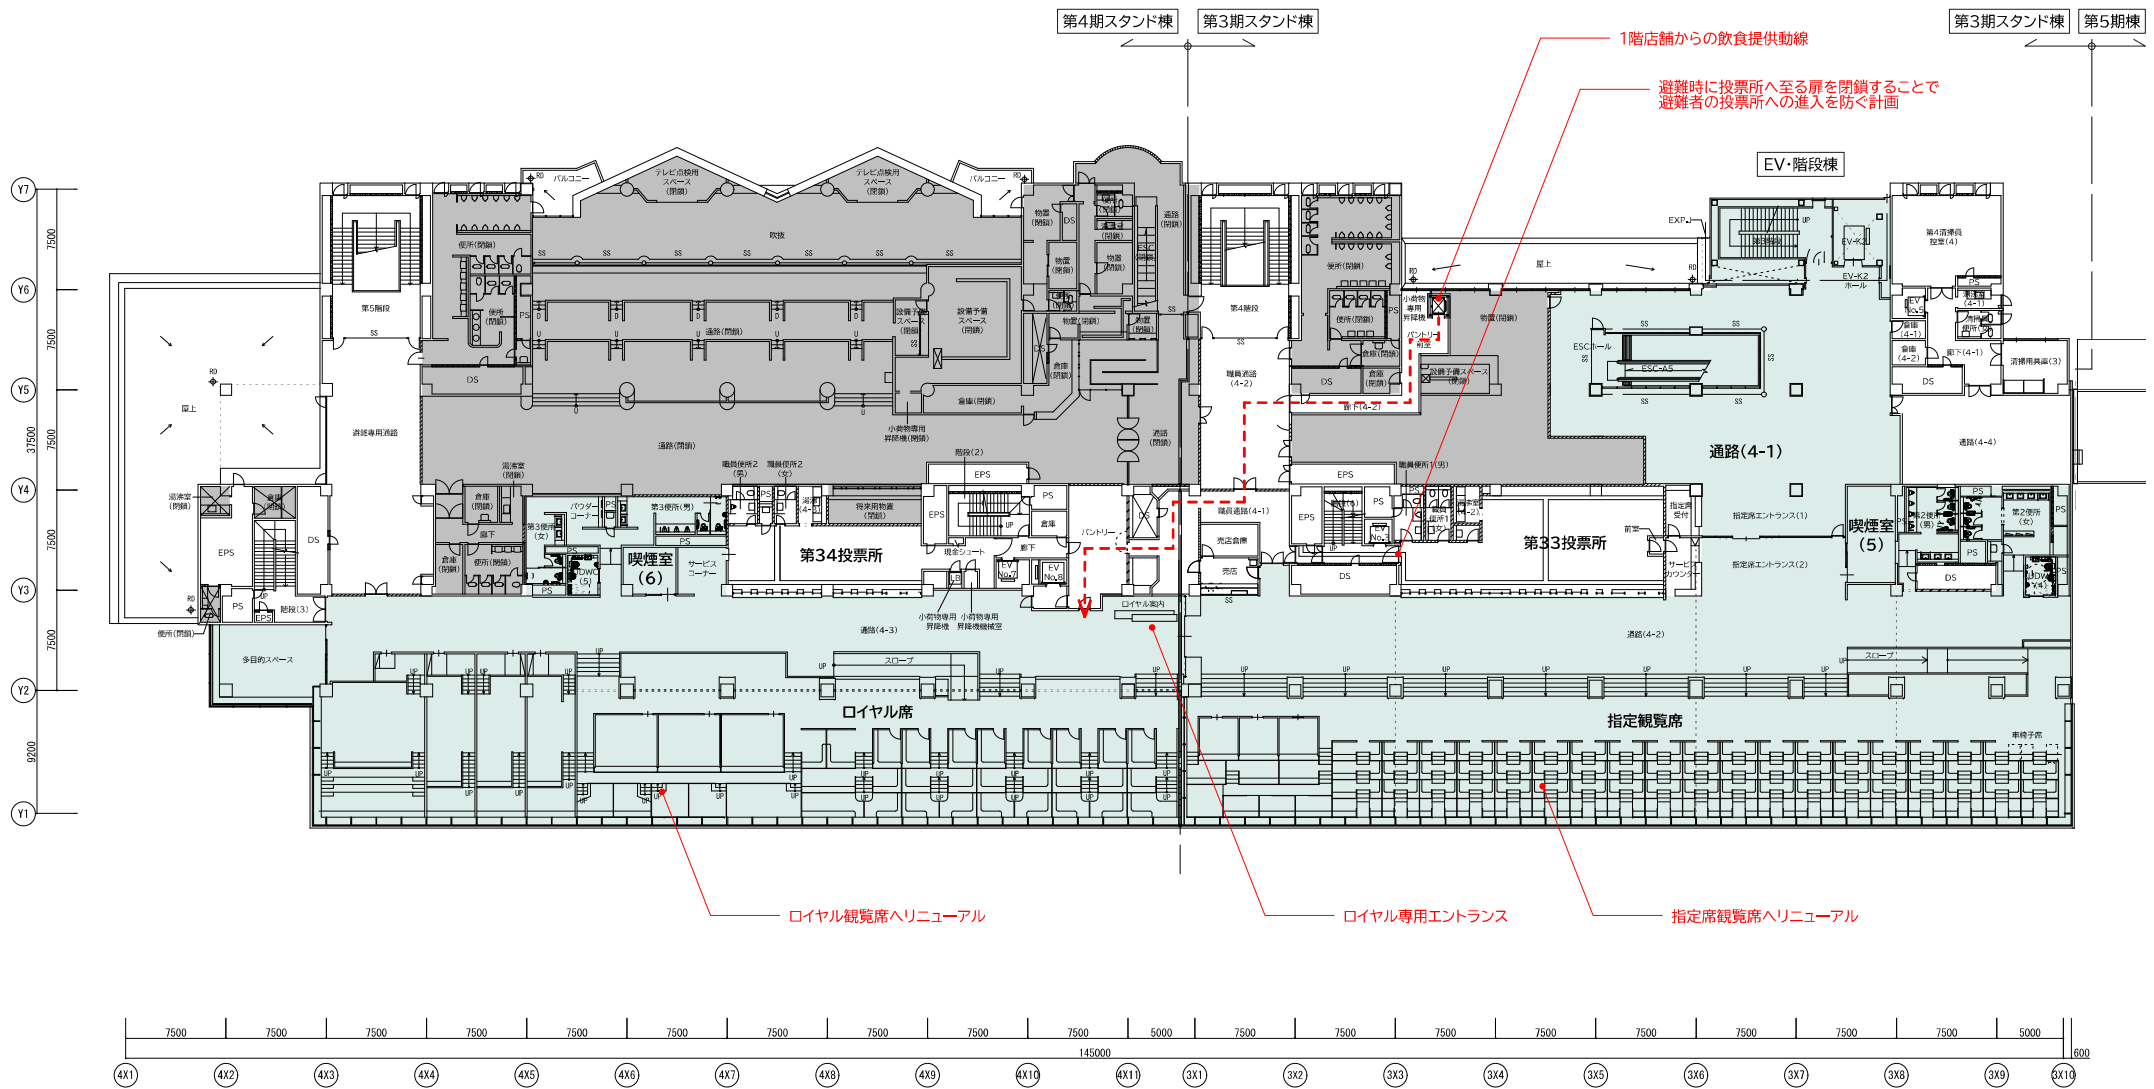

第3・4期スタンド棟 5階

第2期スタンド棟撤去に伴う新たな受変電室・発電機室を  
ハザードマップで予測される津波浸水高さを考慮し、5階に設置

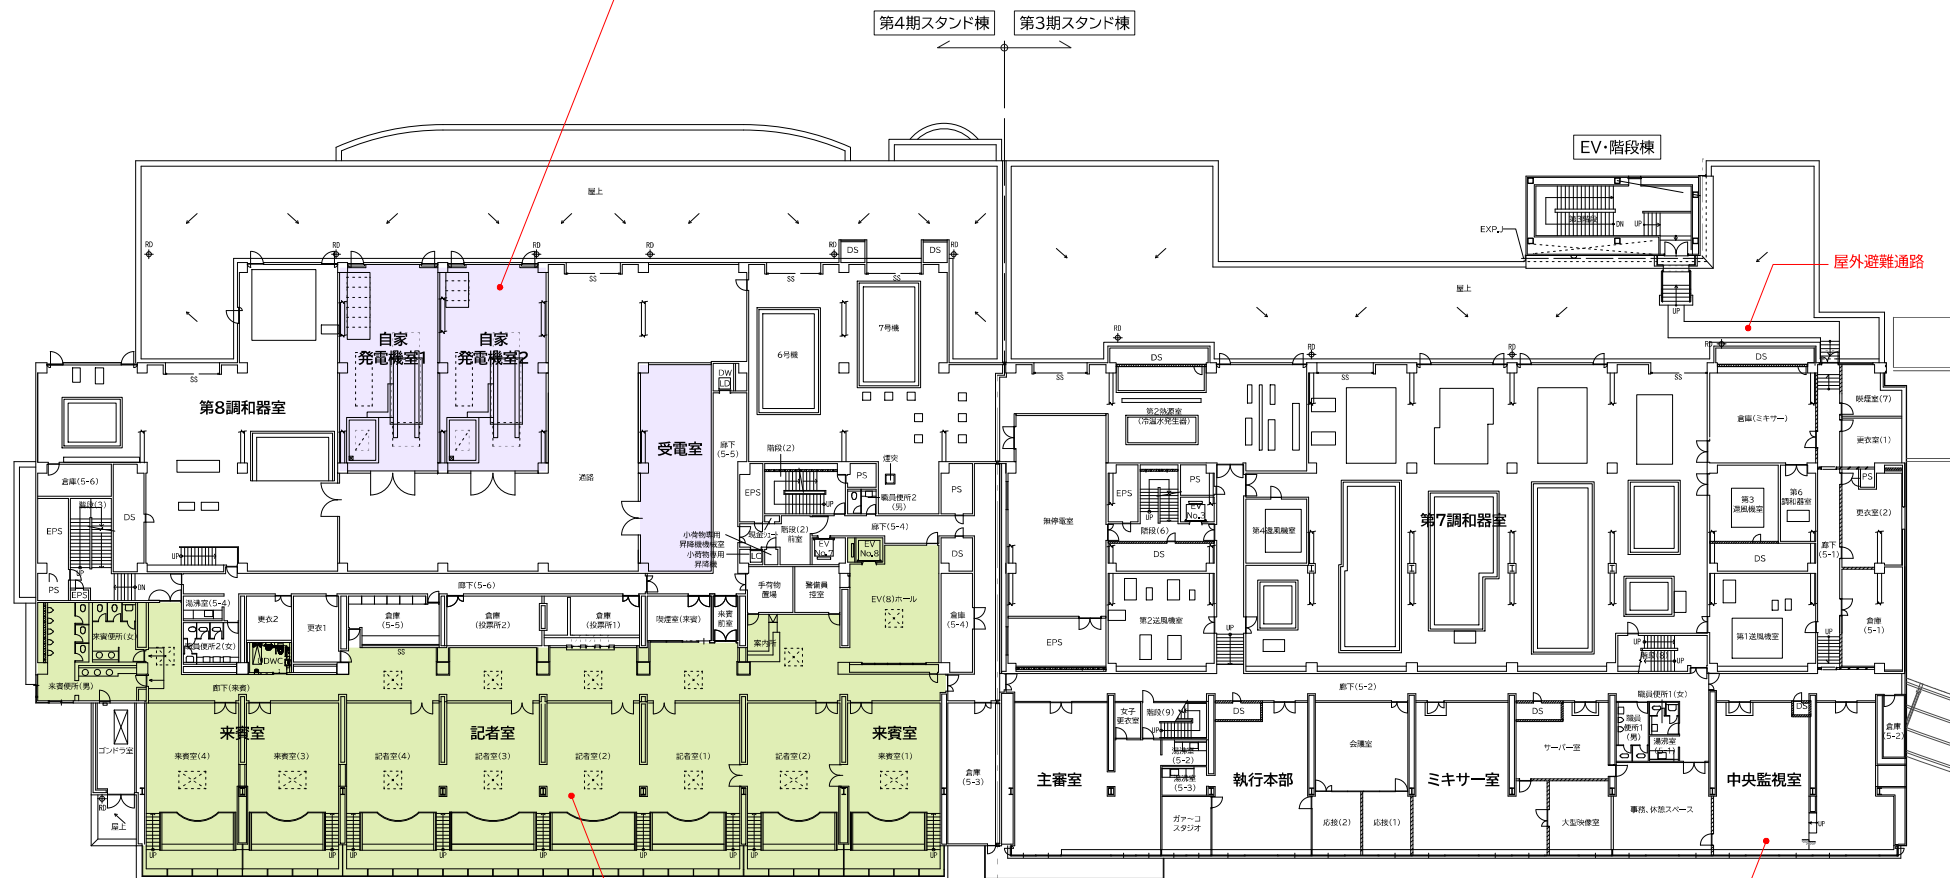

—元ロイヤルエリアを記者室や来賓室へ転用  
個室化など内装改修

避難通路確保のため  
無窓居室としない

